
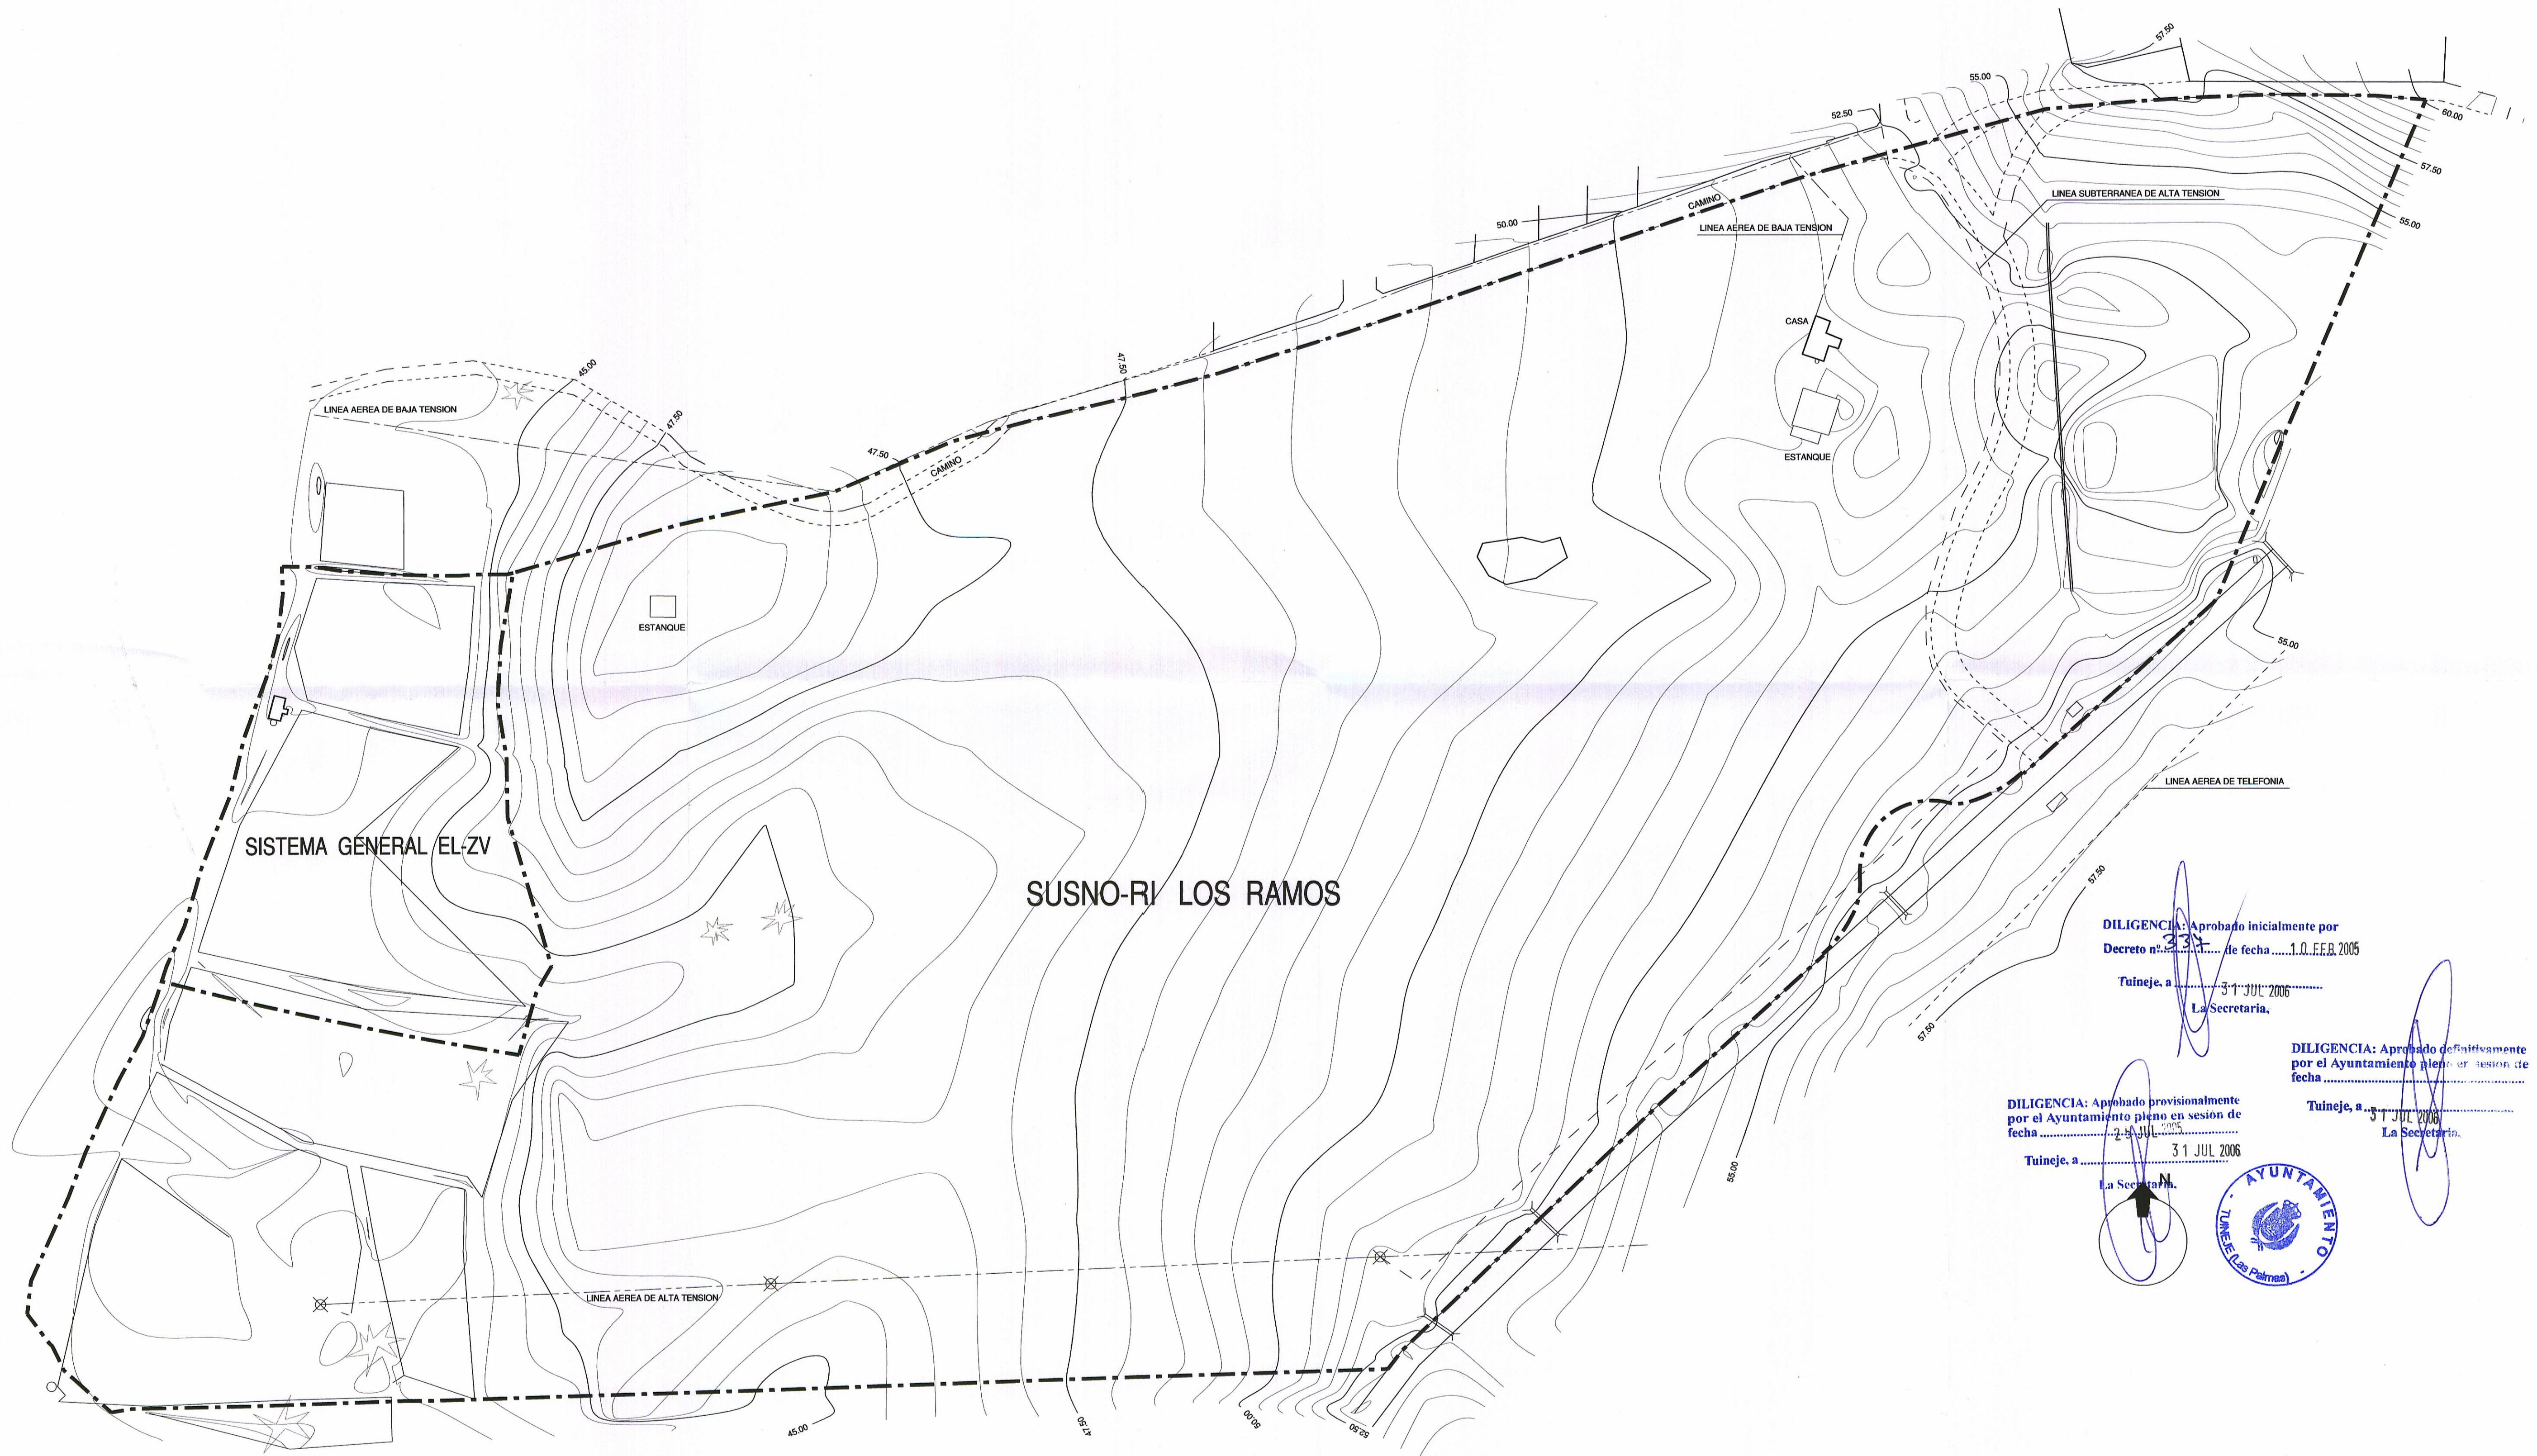


LEYENDA	
	LÍMITE DEL SUELO URBANIZABLE Y LOS SISTEMAS GENERALES



DILIGENCIA: Aprobado inicialmente por Decreto n.º 2337 de fecha 1.0.F.F.B. 2005
 Tuineje, a 31 JUL 2006
 La Secretaria,

DILIGENCIA: Aprobado definitivamente por el Ayuntamiento pleno en sesion de fecha 31 JUL 2006
 Tuineje, a 31 JUL 2006
 La Secretaria,

DILIGENCIA: Aprobado provisionalmente por el Ayuntamiento pleno en sesion de fecha 2 JUL 2006
 Tuineje, a 31 JUL 2006
 La Secretaria,



PLANTA GENERAL
 ESC: 1/1.000