




CALLE "A"
11.30 m.

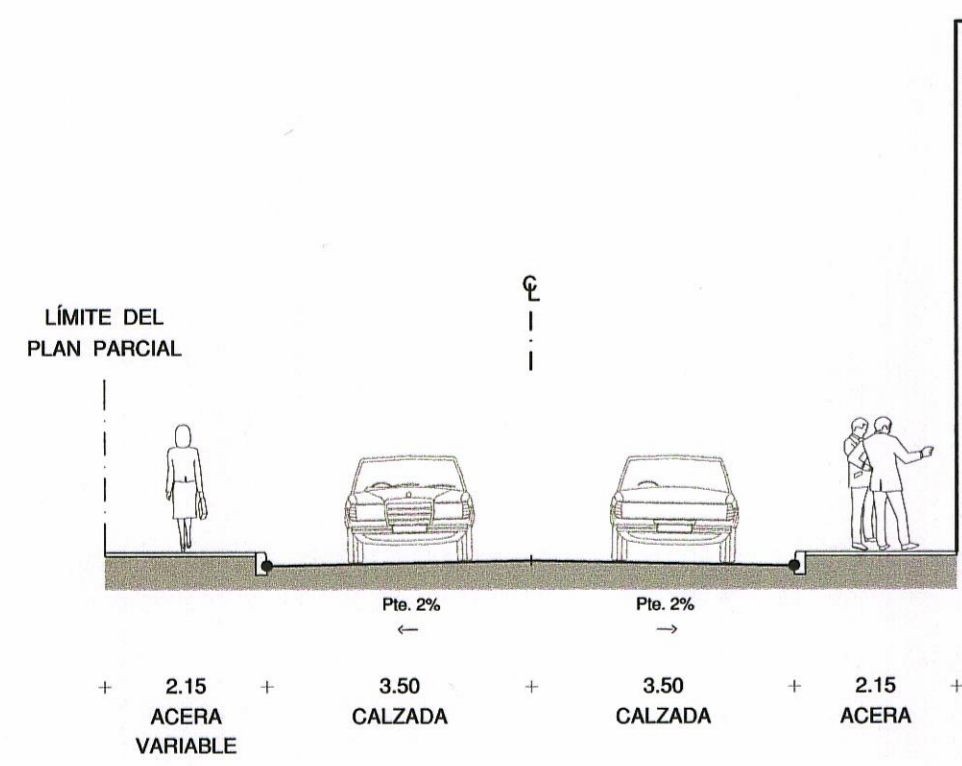


CALLE "A"
11.30 m.

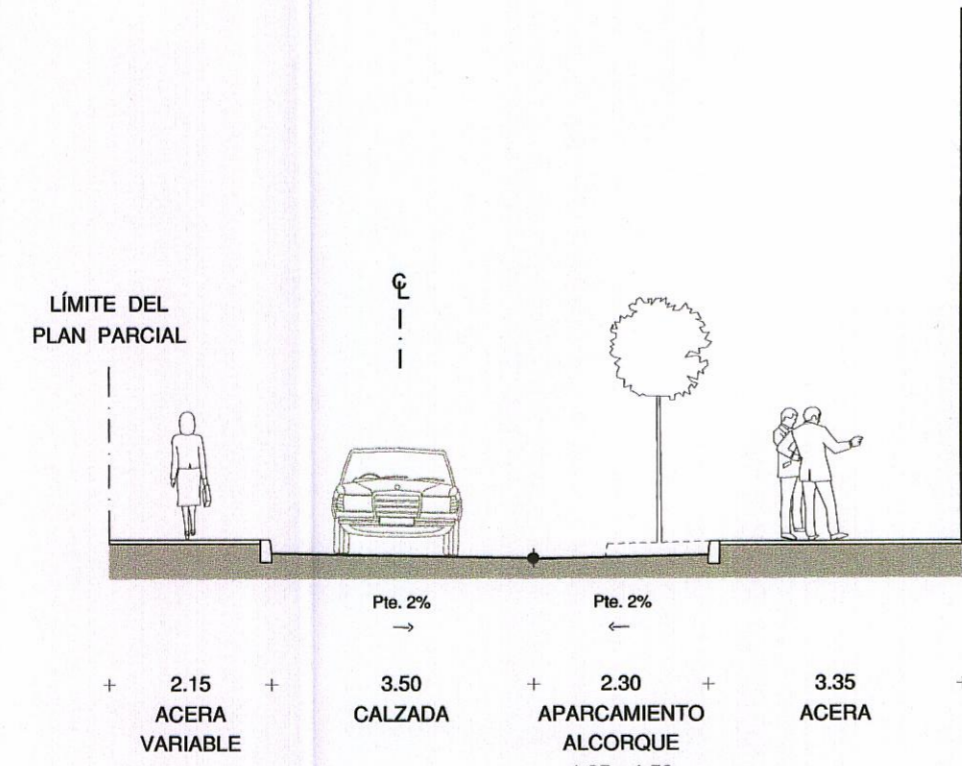


CALLES "G, H y P"
10.10 m.

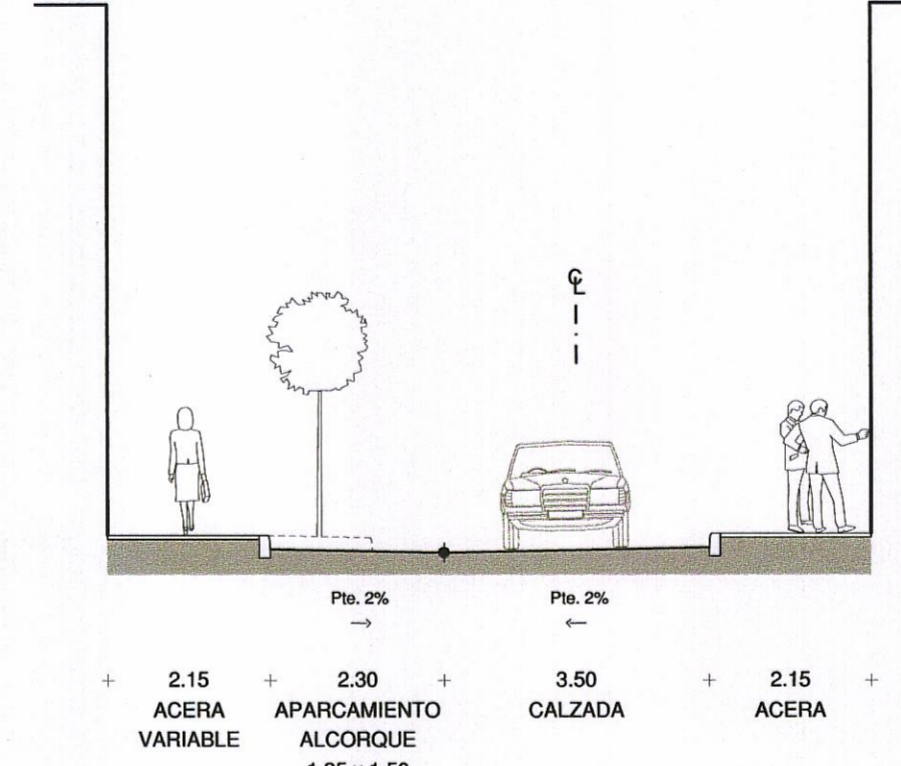


CALLES "D, G, K, y N"
12.40 m.

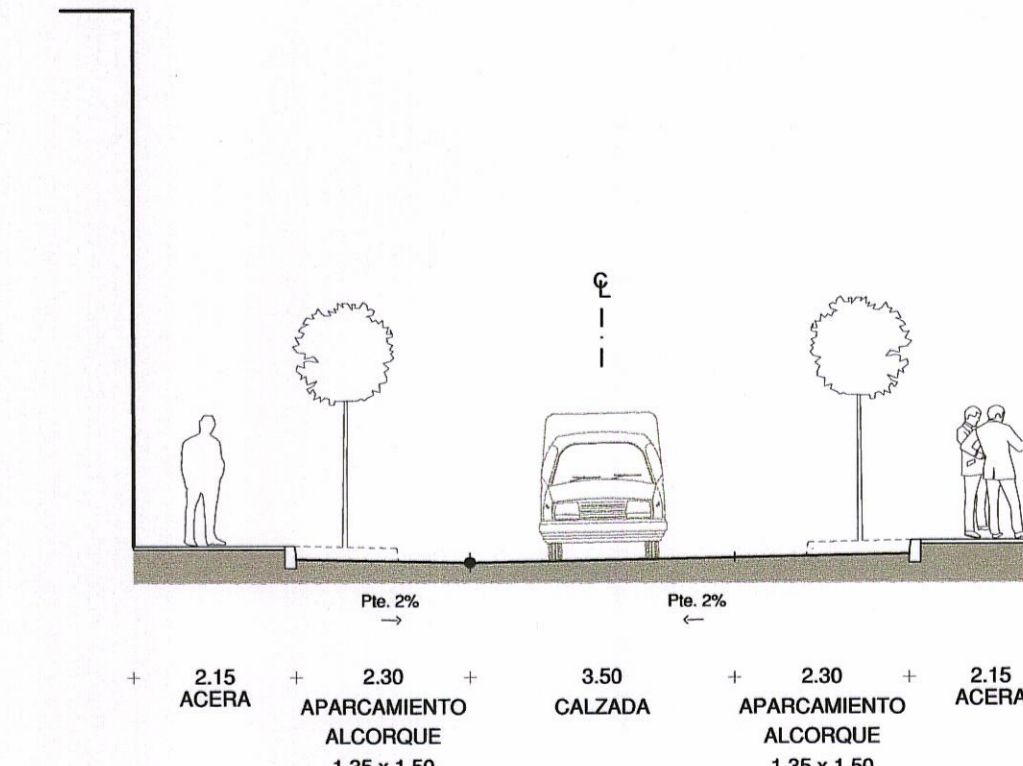


CALLE "R"
18.20 m.

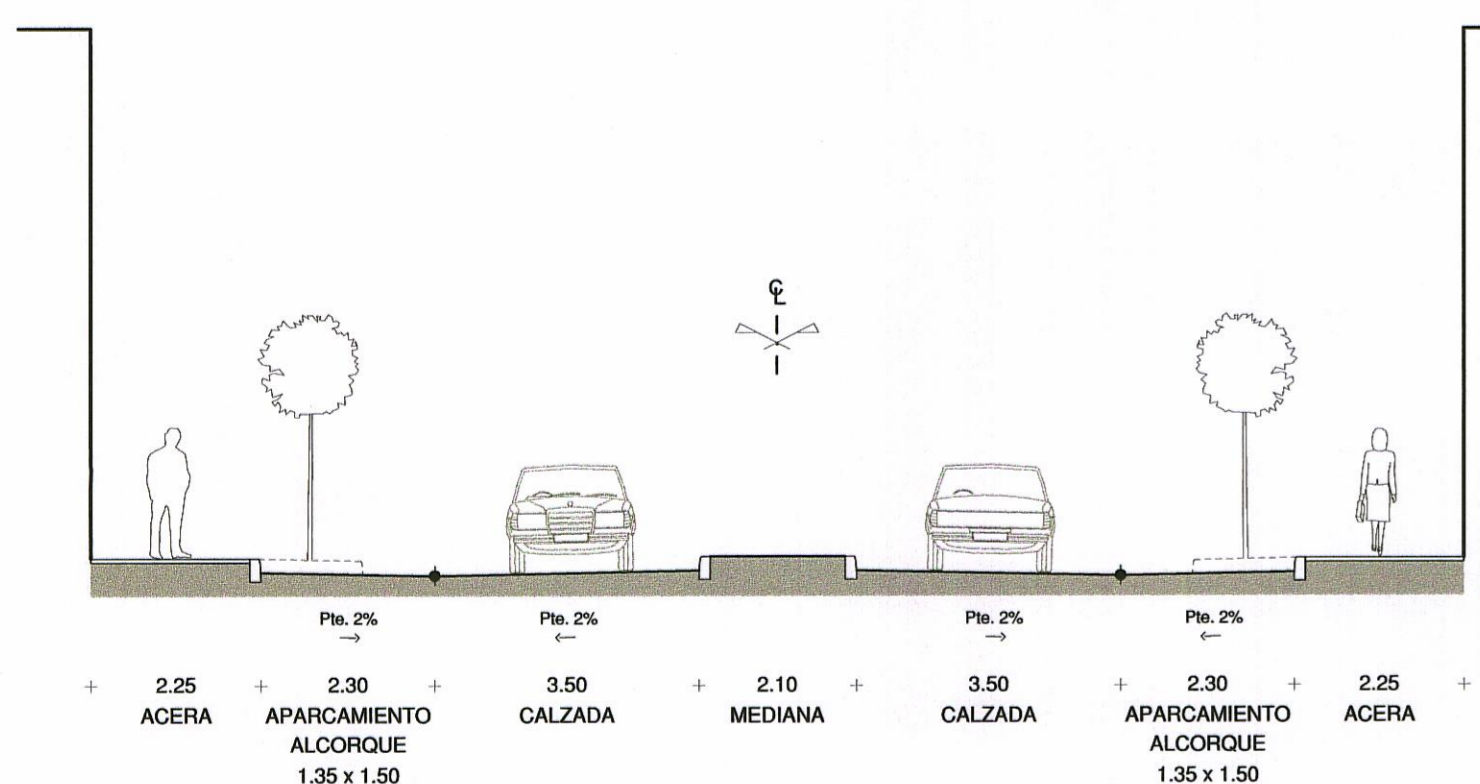


PEATONALES "C, L y M"
6.00 m.

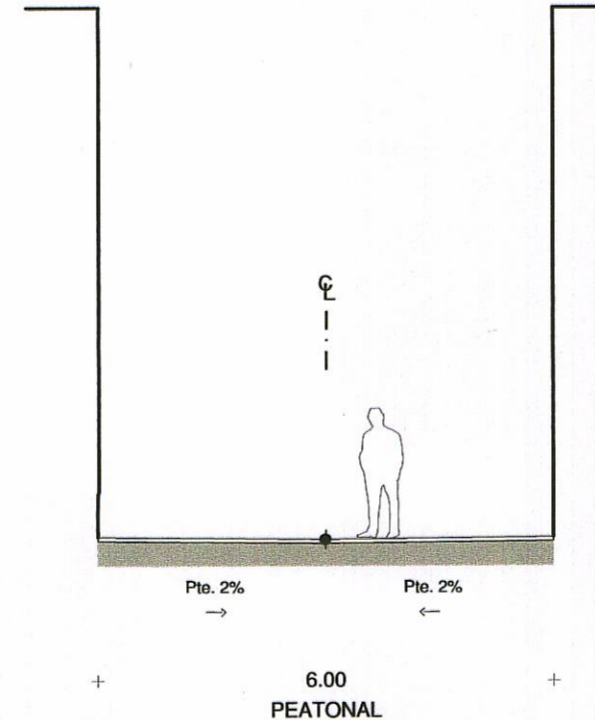


PEATONALES "E, O y Q"
12.00 m.

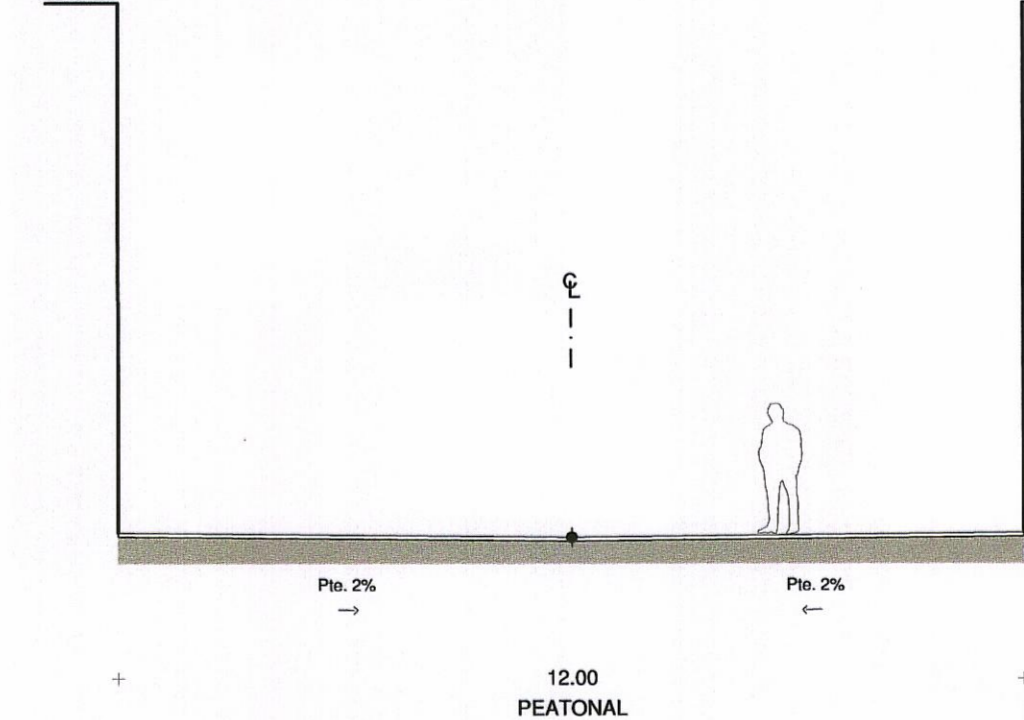


PEATONAL "J"
6.00 m.

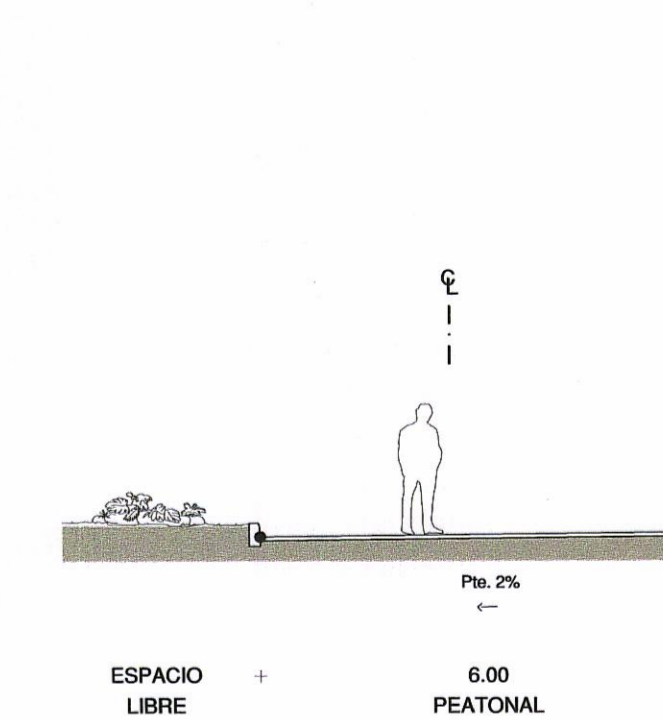


PEATONAL "B"
6.00 A 7.90 m.

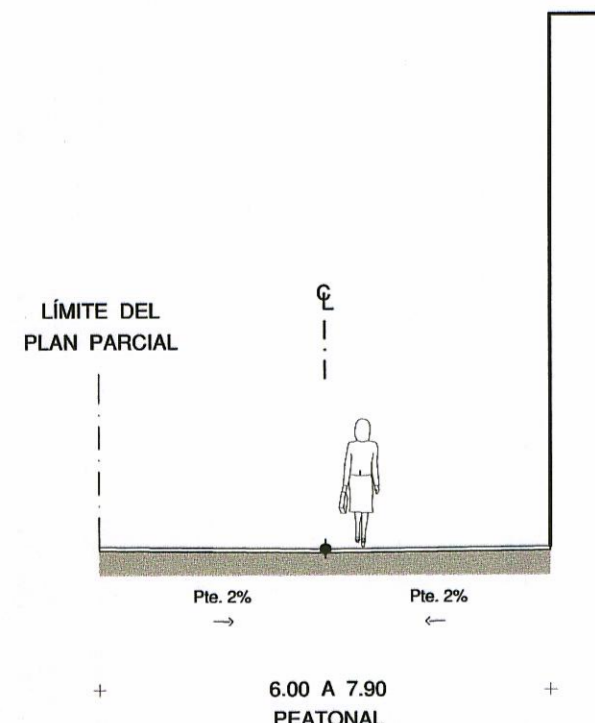

PEATONAL "F"
6.00 m.

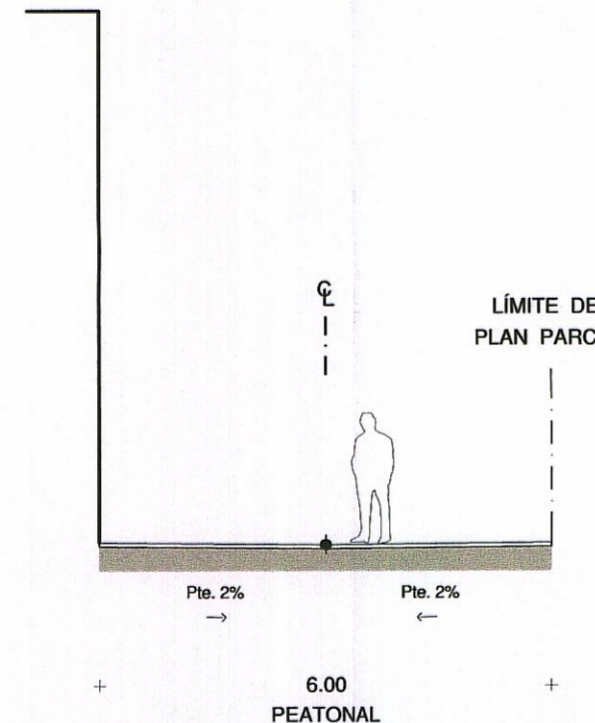

"GLORIETA 2"
38.80 m.

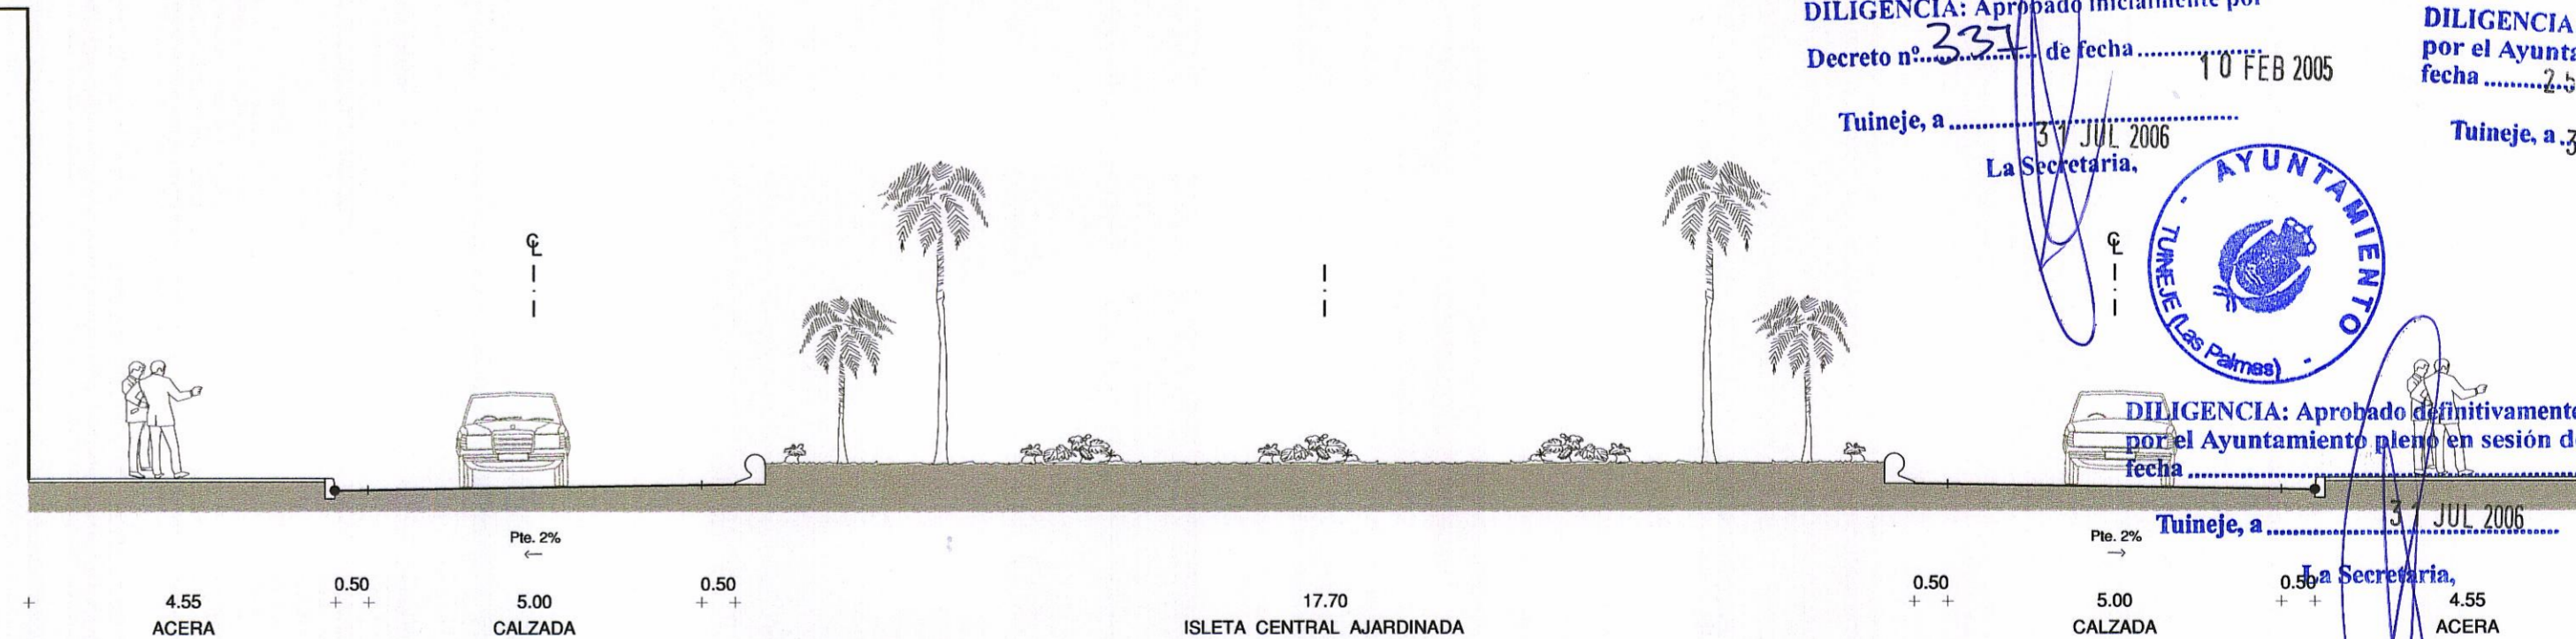


DILIGENCIA: Aprobado inicialmente por Decreto n.º 231 de fecha 10 FEB 2005 Tuineje, a 30 JUL 2006 La Secretaria.

DILIGENCIA: Aprobado provisionalmente por el Ayuntamiento de Tuineje, a 25 JUL 2006 La Secretaria.

DILIGENCIA: Aprobado definitivamente por el Ayuntamiento de Tuineje, a 30 JUL 2006 La Secretaria.

AYUNTAMIENTO TUINEJE (Las Palmas)

PEATONAL "I"
4.31 m.

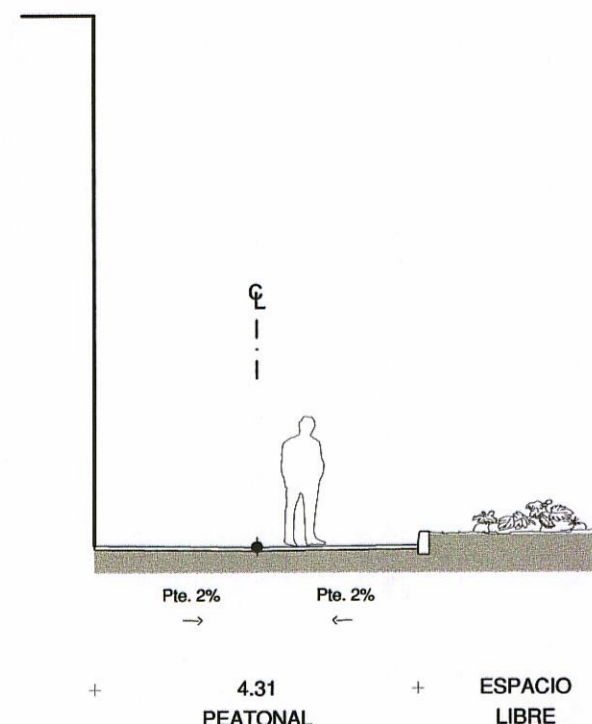

"GLORIETA 1"
46.00 m.

