


Table with 2 columns: Symbol and Description. Includes categories like LEYENDA, RESIDENCIAL VIVIENDA COLECTIVA, EDUCATIVO, GUARDERÍA, SOCIAL, DEPORTIVO, COMERCIAL, ESPACIO LIBRE, INFRAESTRUCTURA, and ZONA DE DEFENSA.

Table titled 'CUADRO RESUMEN DE CARACTERÍSTICAS TÉCNICAS DE LAS PARCELAS'. Columns include: Número de Parcela, Uso, Superficie en m², Coef. de edificabilidad, Edificabilidad Total en m², Nº de Plantas, Ocupación %, Nº máximo Viviendas, and Tipología. Rows list 35 parcels with their respective details.

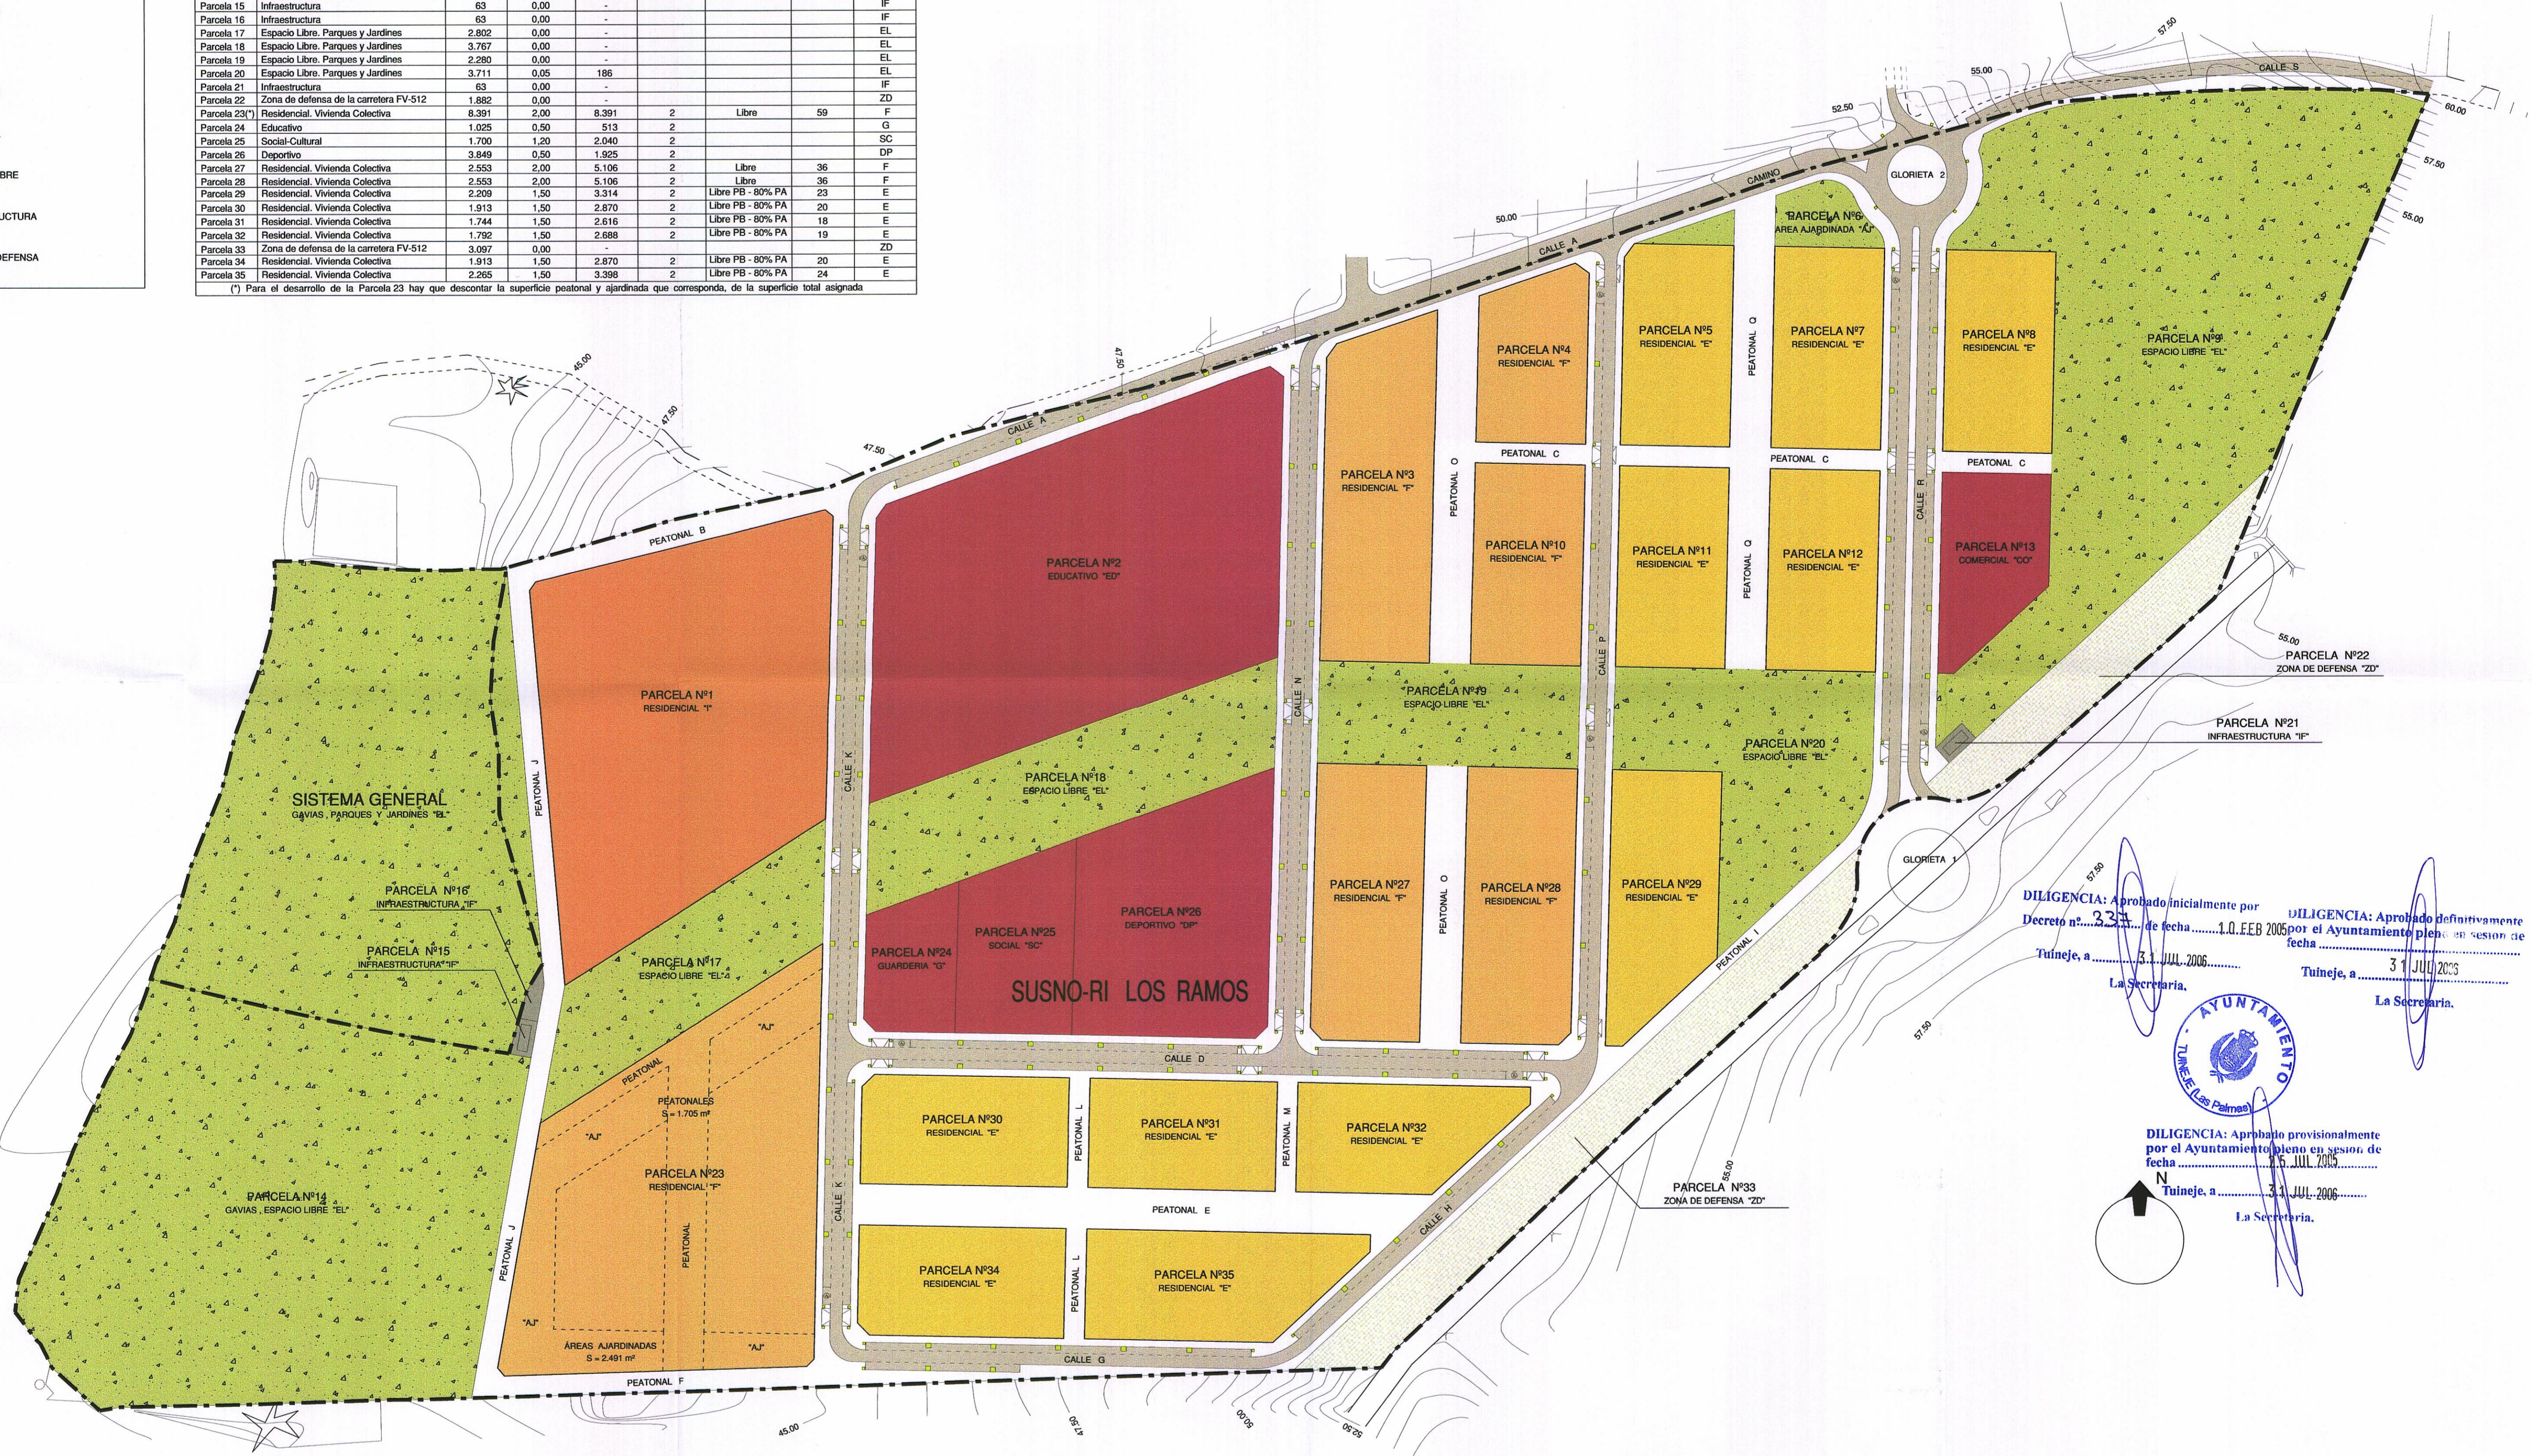

DILIGENCIA: Aprobado inicialmente por Decreto nº 233 de fecha 10.FEB.2006 por el Ayuntamiento de Tuineje, a 31 JUL 2006. La Secretaría.

DILIGENCIA: Aprobado definitivamente por el Ayuntamiento de Tuineje, a 31 JUL 2006. La Secretaría.

DILIGENCIA: Aprobado provisionalmente por el Ayuntamiento de Tuineje, a 31 JUL 2006. La Secretaría.

PLANTA GENERAL
ESC: 1/1.000