



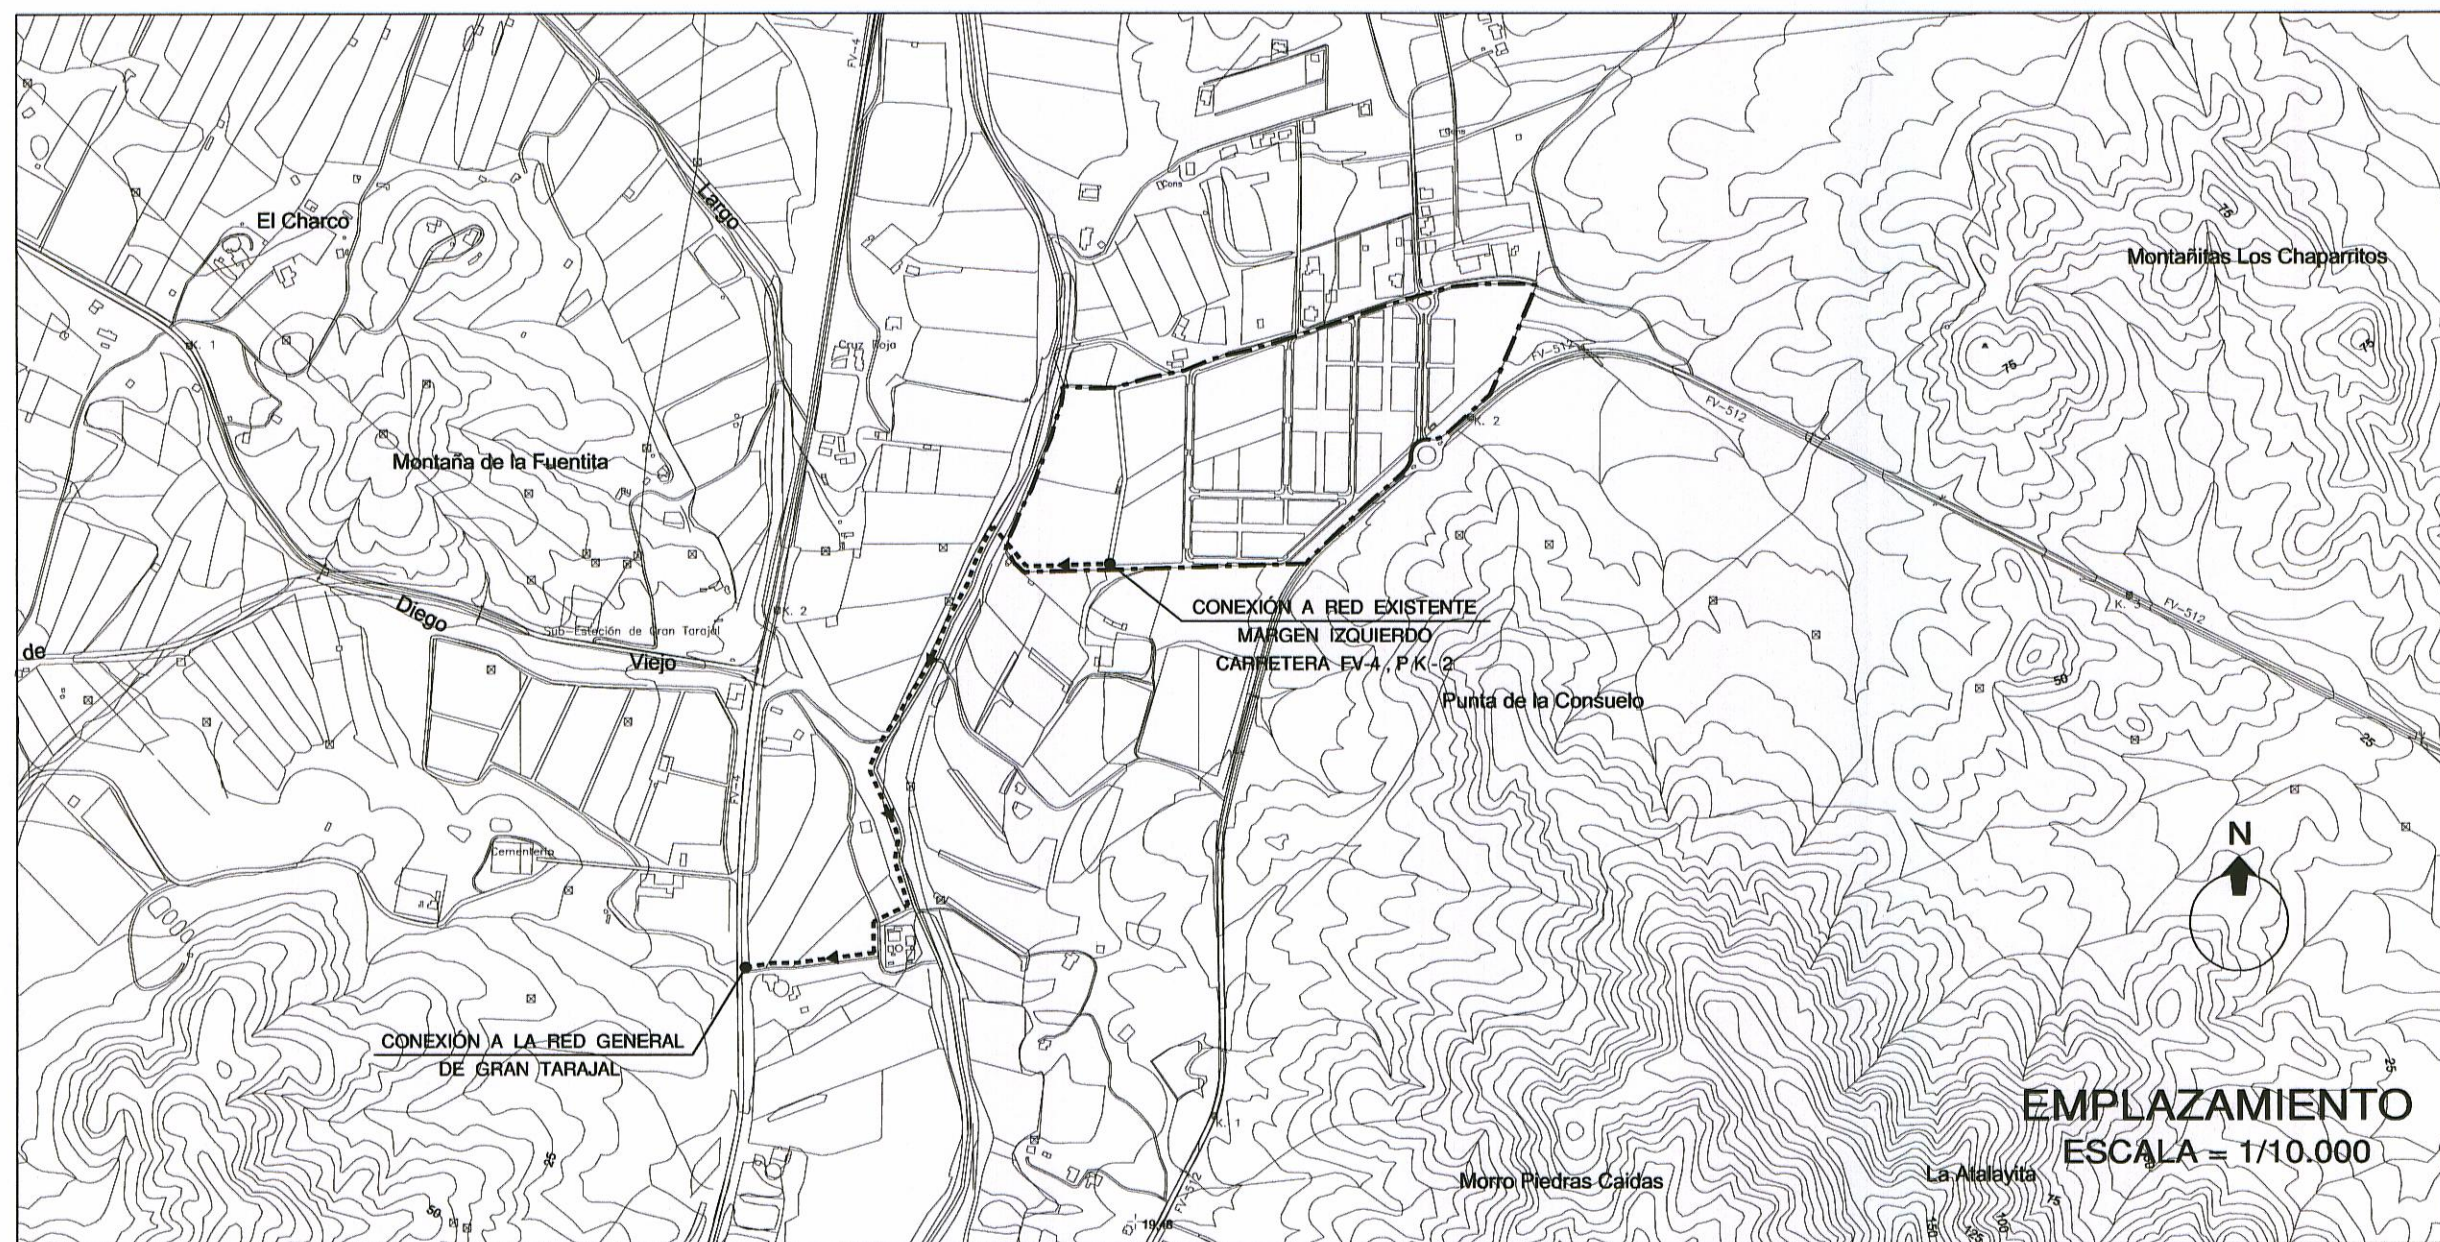

LEYENDA	
	CANALIZACIÓN ENTRE ARQUETAS TIPO "D" Y "H" CON 4 TUBOS DE T.P.C. Ø125 mm.
	CANALIZACIÓN ENTRE ARQUETAS TIPO "D" Y "H" CON 2 TUBOS DE T.P.C. Ø125 mm.
	ARQUETA TIPO "D"
	ARQUETA TIPO "H"
	ACOMETIDA A PARCELAS CO 2 TUBOS DE T.P.C. Ø125 mm.

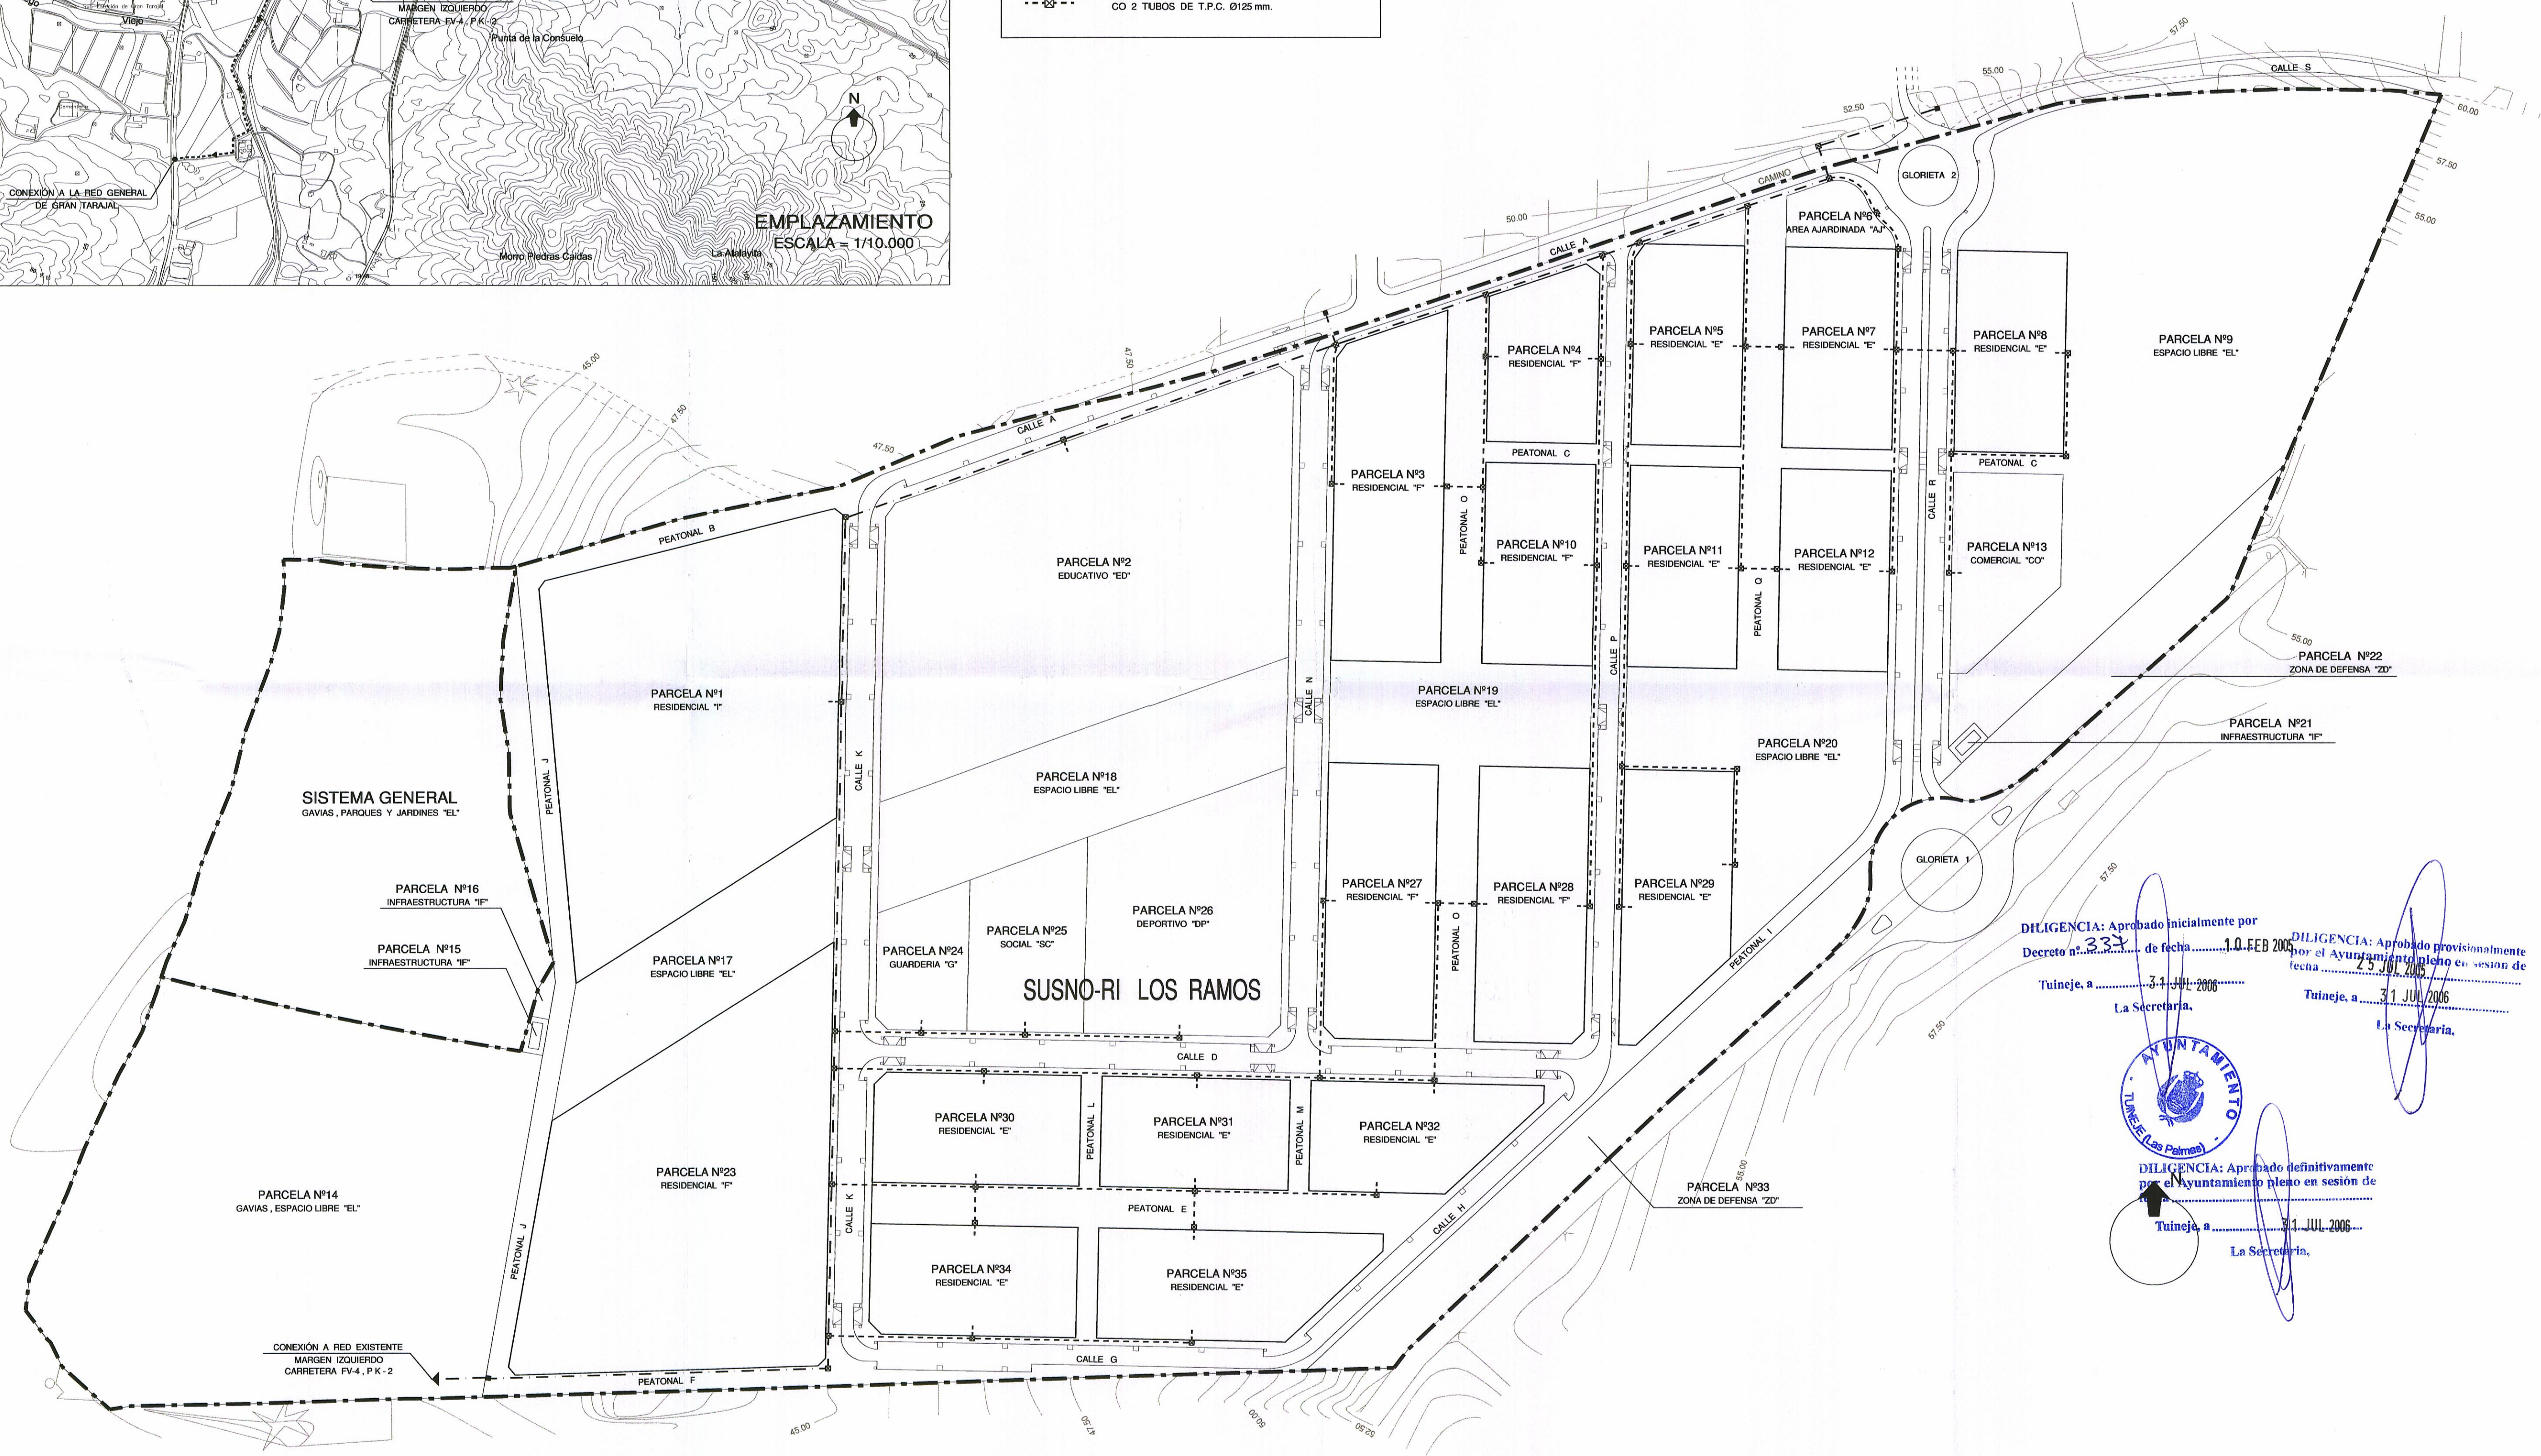

DILIGENCIA: Aprobado inicialmente por
Decreto n.º 333 de fecha 1.0.FEB.2006
Tuineje, a 31 JUL 2006
La Secretaria.

DILIGENCIA: Aprobado provisionalmente
por el Ayuntamiento pleno en sesión de
fecha 25 JUL 2006
Tuineje, a 31 JUL 2006
La Secretaria.



DILIGENCIA: Aprobado definitivamente
por el Ayuntamiento pleno en sesión de
Tuineje, a 31 JUL 2006
La Secretaria.

PLANTA GENERAL
ESC: 1/1.000