


NOTA.-
LOS USOS Y EDIFICACIONES QUE SE PREVEAN DENTRO DE LA ZONA DE SERVIDUMBRE DE PROTECCION, ESTARAN A LO DISPUESTO EN EL ARTICULO 24 Y 25, DE LA LEY DE COSTAS, 48.1 DE SU REGLAMENTO, MODIFICADO POR R.D. 1.112/1.992 DE 18 DE SEPTIEMBRE.

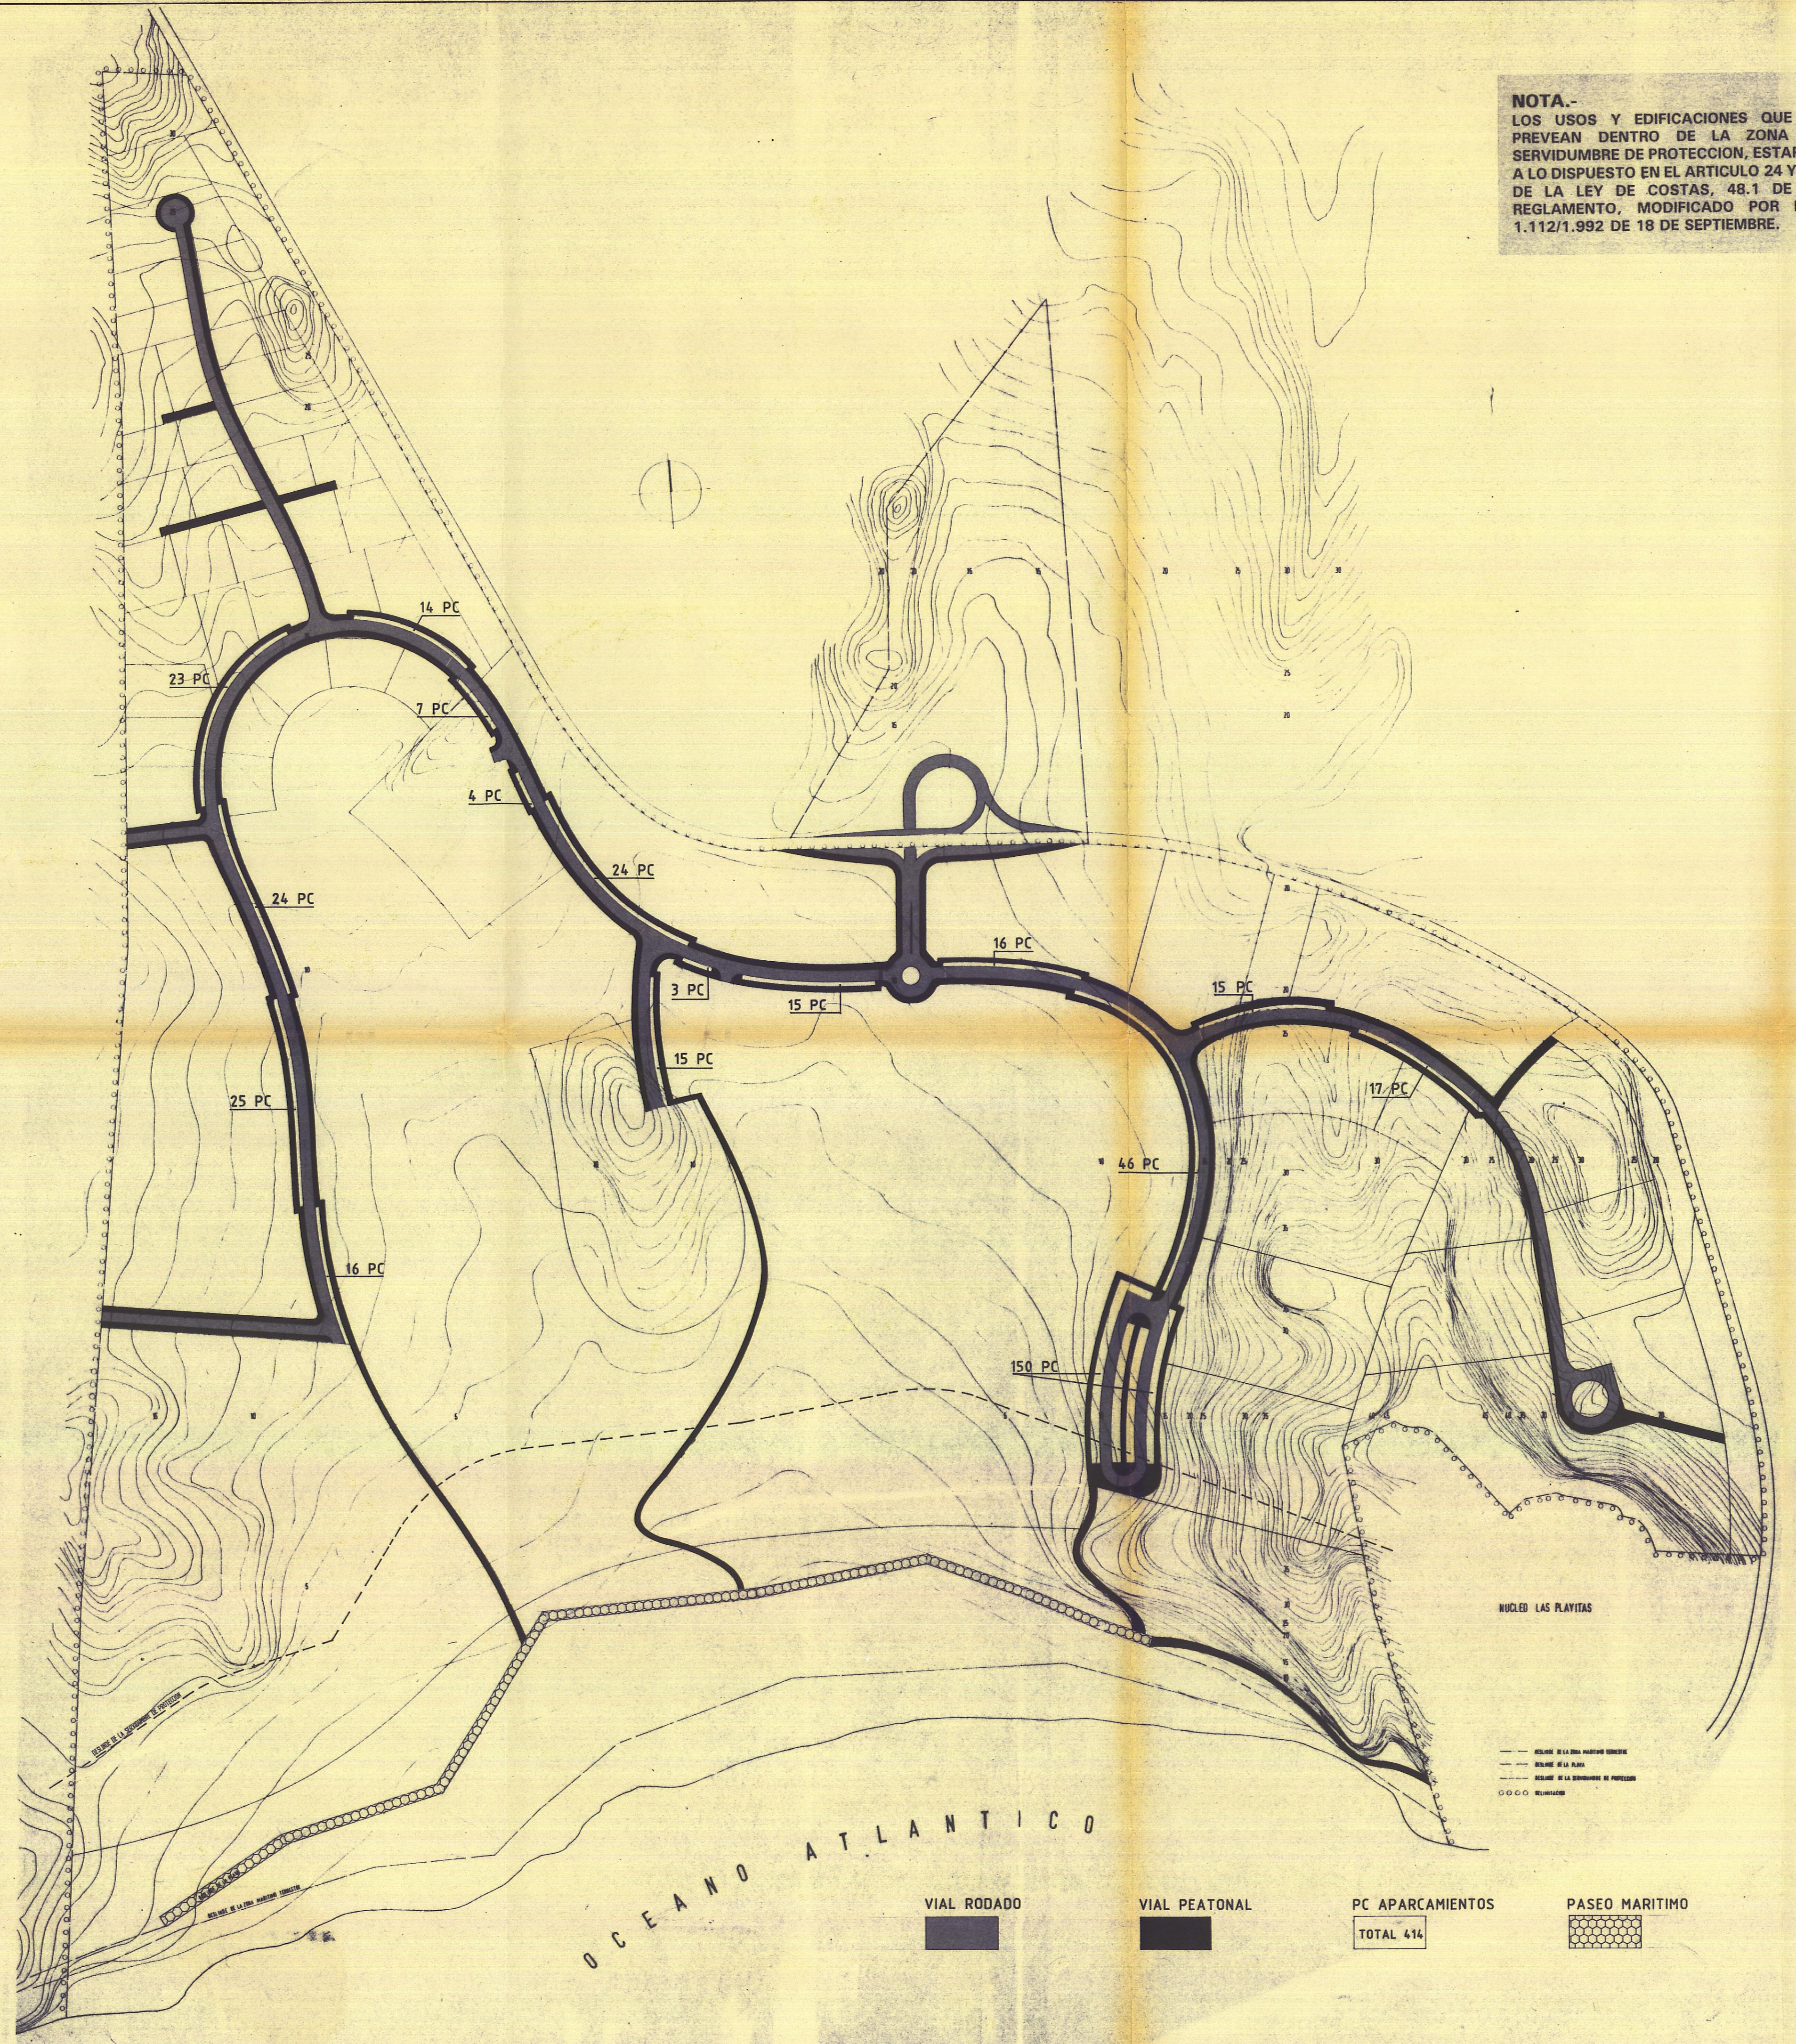

- R5 VIVIENDAS UNIFAMILIARES
COF. SIT = 0.7
COF. USO = 0.7
S x U = 0.49
- R5 VIVIENDAS UNIFAMILIARES
COF. SIT = 0.7
COF. USO = 0.8
S x U = 0.56
- R5 VIVIENDAS UNIFAMILIARES
COF. SIT = 0.9
COF. USO = 0.7
S x U = 0.63
- R3 APARTAMENTOS
COF. SIT = 0.9
COF. USO = 0.8
S x U = 0.72
- R2 HOTELERO 4 a 5 ESTRELLAS
COF. SIT = 1
COF. USO = 1
S x U = 1
- R1 APARTAHOTEL 3 ESTRELLAS
COF. SIT = 1
COF. USO = 0.9
S x U = 0.9
- R4 GRUPO DE APARTAMENTOS
COF. SIT = 0.9
COF. USO = 0.8
S x U = 0.72
- R6 VIVIENDAS ADOSADAS
COF. SIT = 0.8
COF. USO = 0.8
S x U = 0.64

EL CONSEJO DE GOBIERNO TERRITORIAL DE LAS PALMAS DE G.C. ha acordado en sesión de fecha 17 FEB 1993, la aprobación provisional del proyecto de urbanización de LAS PALMAS DE G.C. A 17 FEB 1993.

17 FEB 1993

EL CONCEJAL DE GOBIERNO TERRITORIAL DE LAS PALMAS DE G.C. ha acordado en sesión de fecha 17 FEB 1993, la aprobación provisional del proyecto de urbanización de LAS PALMAS DE G.C. A 17 FEB 1993.

17 FEB 1993

EL CONCEJAL DE GOBIERNO TERRITORIAL DE LAS PALMAS DE G.C. ha acordado en sesión de fecha 17 FEB 1993, la aprobación provisional del proyecto de urbanización de LAS PALMAS DE G.C. A 17 FEB 1993.

17 FEB 1993

MIGUEL AGUARTE GOMEZ		CALLE PROFESOR PERAZA DE AYALA 9	
INGENIERO DE CAMINOS		EDIFICIO HORIZONTE	
PROYECTO: PLAN PARCIAL LAS PLAYITAS		SITUACION: LAS PLAYITAS T.M. DE TUINEJE	
PROMOTOR: SOTAVENTO S.A. LAS PLAYITAS S.A.		RED VIARIA, APARCAMIENTOS Y SITUACION, APROVECHAMIENTO	
ABRIL 1993		1:2000 12	