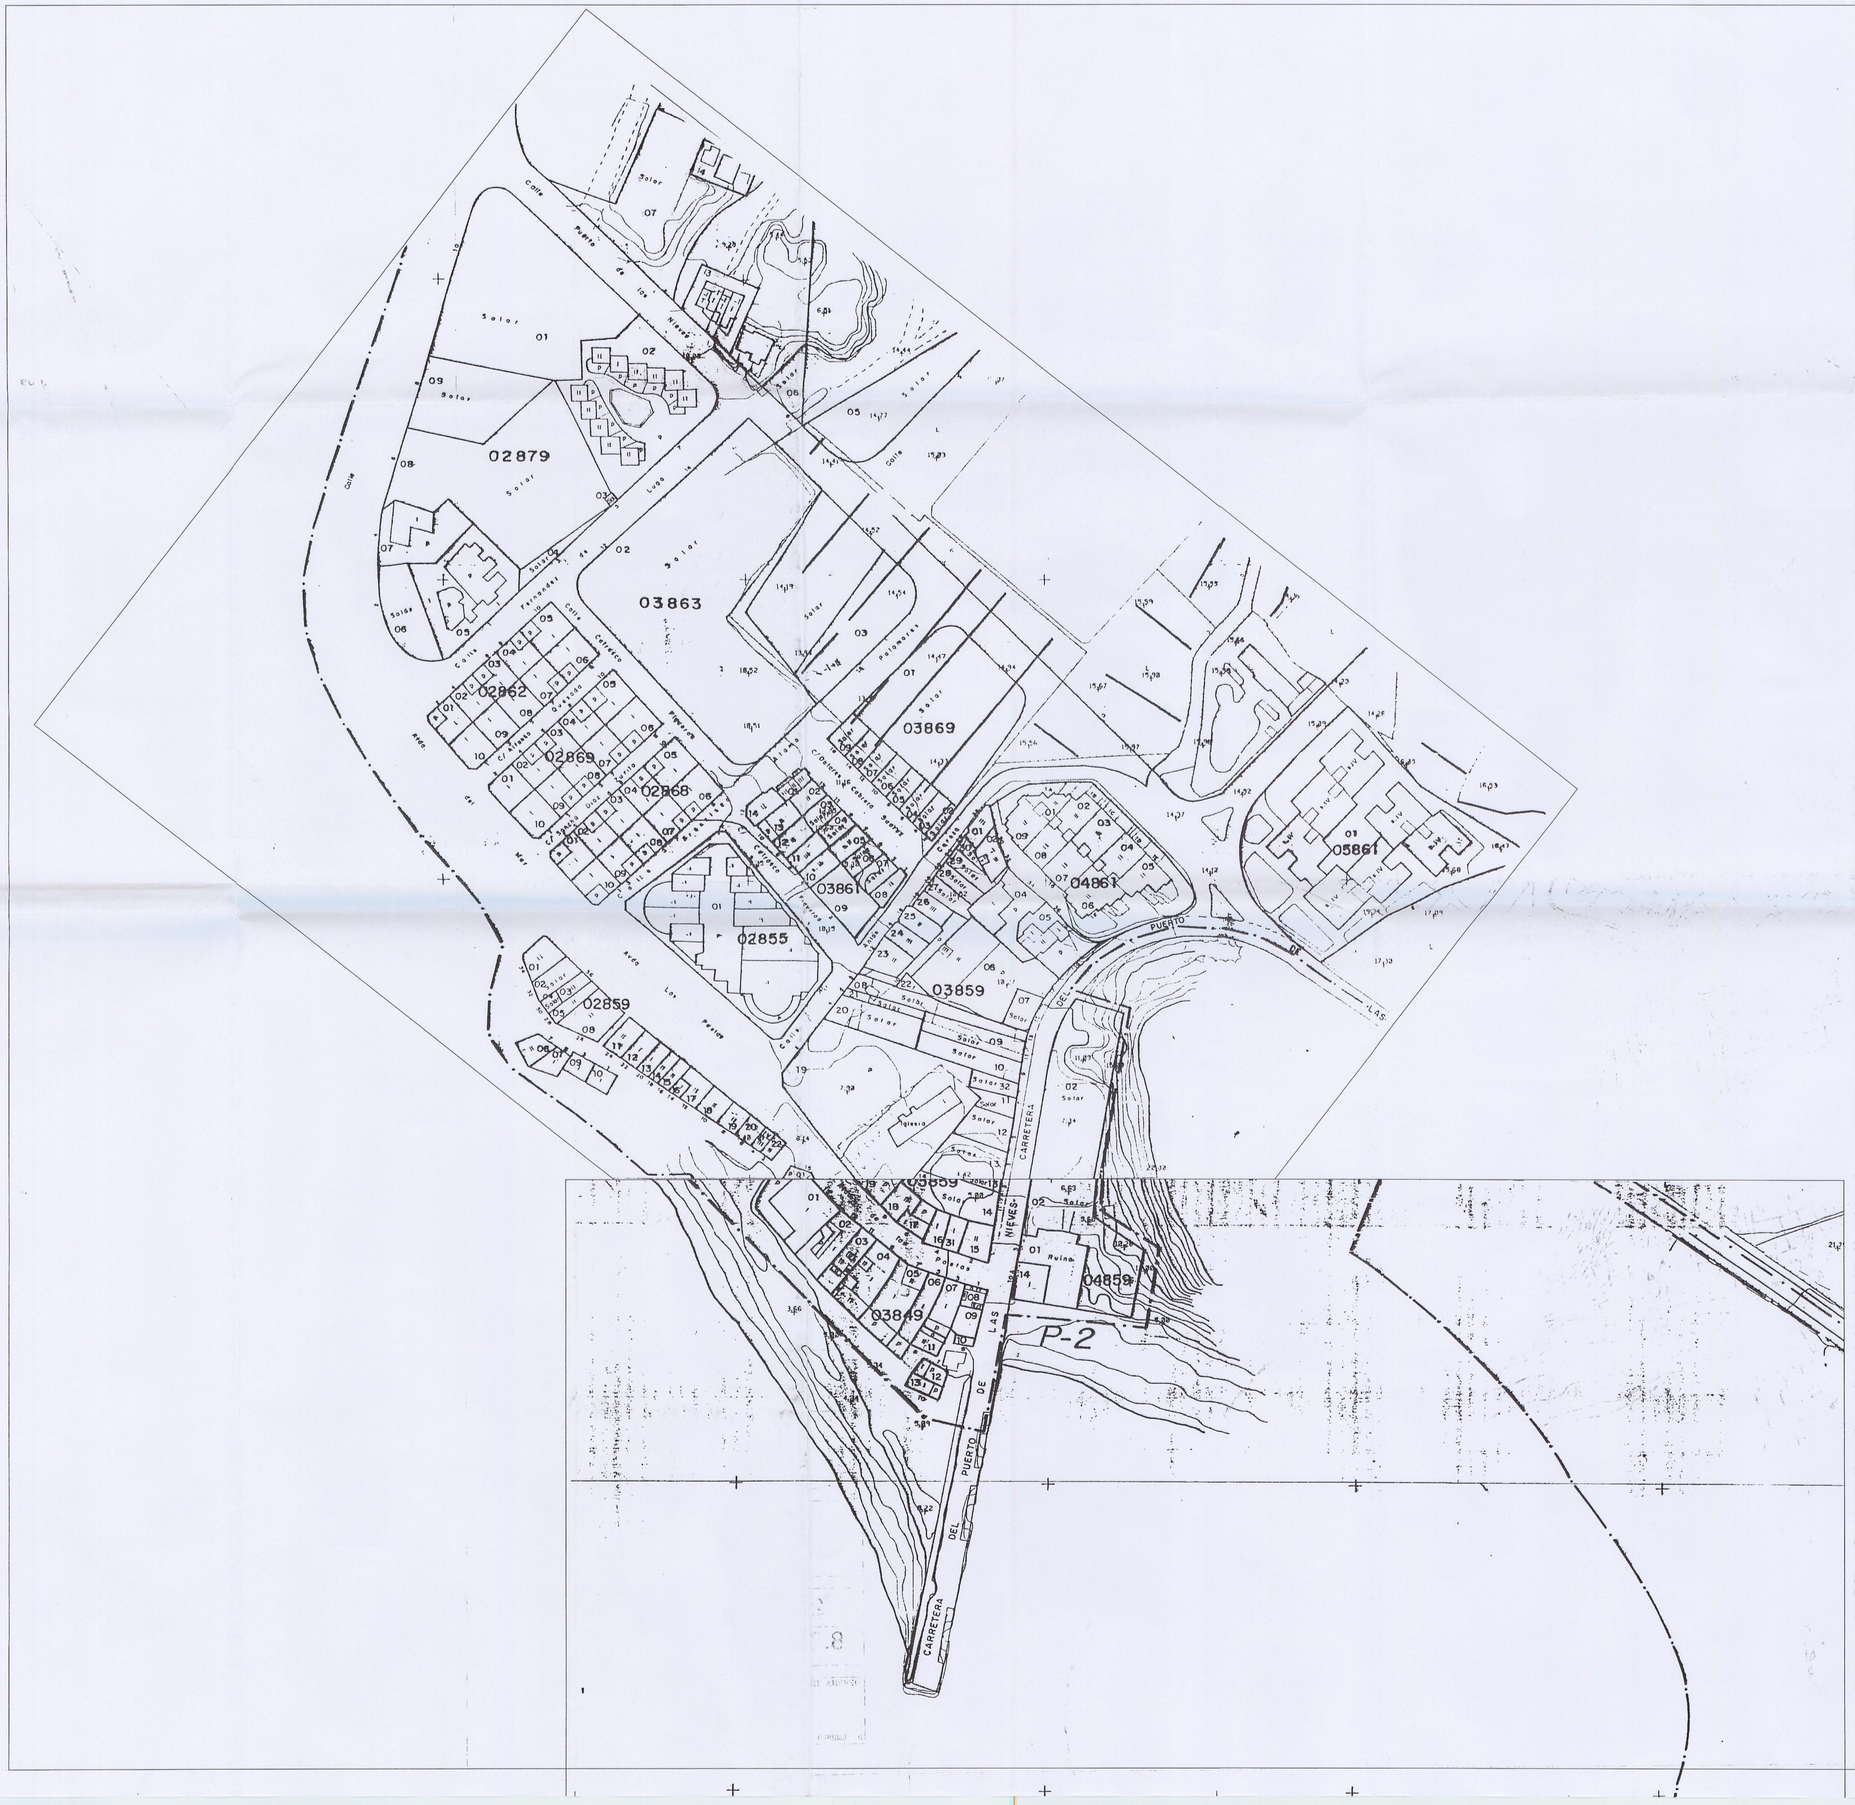

La Comisión de Ordenación del Territorio y Medio Ambiente de Canarias, en sesión de fecha 5-11-2003 acordó la APROBACIÓN DEFINITIVA del presente expediente.
Las Palmas de G.C. 5-03-2004
El Secretario de la Comisión

DILIGENCIA DE APROBACIÓN INICIAL.- El Pleno del Ayuntamiento en sesión de fecha 28 NOV. 2002 acordó la aprobación inicial del presente plan
En Agaete, a ___ de 04 MAR. de 2003
El Secretario General,

Diligencia.- de aprobación provisional. El Pleno del Ayuntamiento en sesión de fecha 6-MAR.-2003 acordó la aprobación provisional del presente plan.
En Agaete, a 11-6-MAR.-2003
El Secretario General.

ILTRE. AYUNTAMIENTO DE AGAETE
SECRETARÍA
GRAN CANARIA

TERMINO MUNICIPAL DE AGAETE

PLAN GENERAL DE ORDENACIÓN

ADAPTACIÓN BÁSICA

(AL DECRETO LEGISLATIVO 1/2000)

2	PLANOS DE INFORMACION Y ORDENACION URBANISTICA DEL TERRITORIO	
8.2	CATASTRAL	LAS NIEVES

OFICINA TÉCNICA DEL ILTRE. AYUNTAMIENTO DE AGAETE
D. EDMUNDO HERNÁNDEZ RODRÍGUEZ — D. PEDRO J. BOLAÑOS ARMAS

ESCALA : 0 50 100 200 — 1 / 1000

FECHA : NOVIEMBRE 2002