


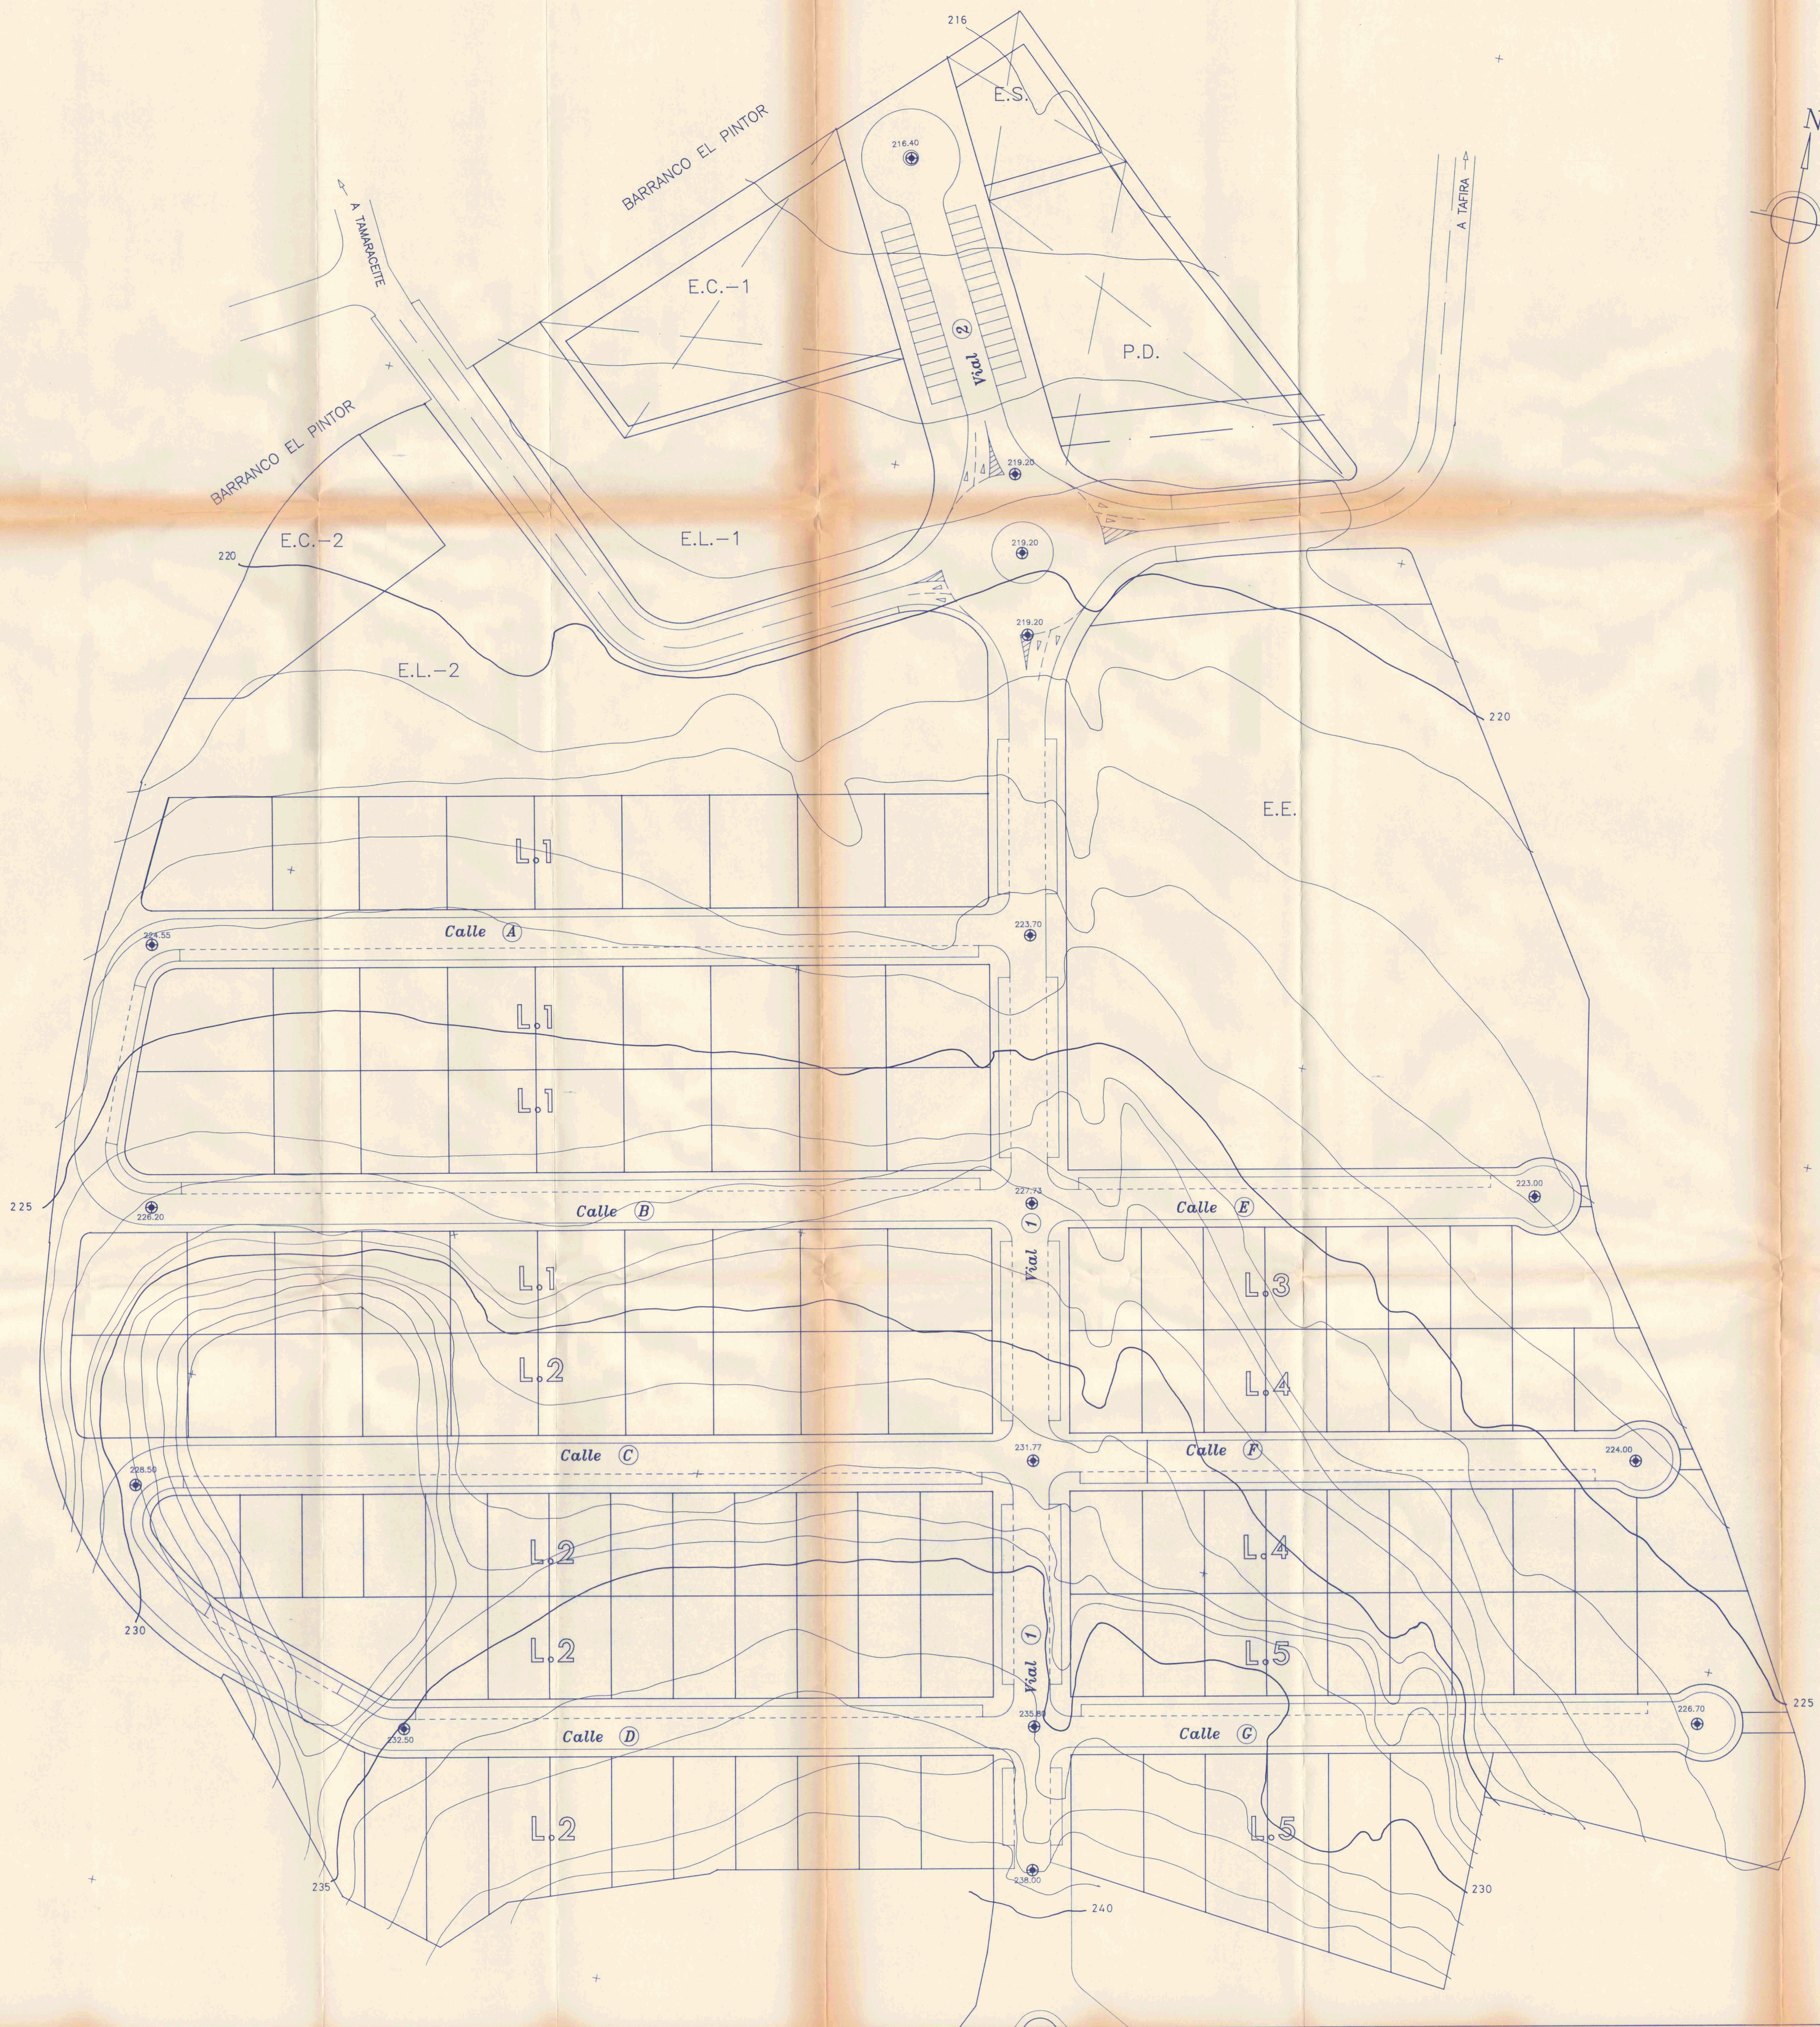

DOCUMENTO Nº 7 PLANO DE ORDENACION

plano	ADAPTACION AL TERRENO	7.0
proyecto	PLAN PARCIAL DE ORDENACION	escala:
situacion	SECTOR 7 DE SAN LORENZO 1 LAS PALMAS DE GRAN CANARIA	1 : 500
propietario	D. Felipe Quintana Ramos	fecha:
		JULIO-93

Miguel Angel Garcia de Castro. arquitecto
C/. Leon y Castillo num. 8 - 38 B. c.p. 35003. Las Palmas de G.C. tel. 38 32 76 Fax. 38 32 30