


ZONA DE RELLENO

E = 1/100

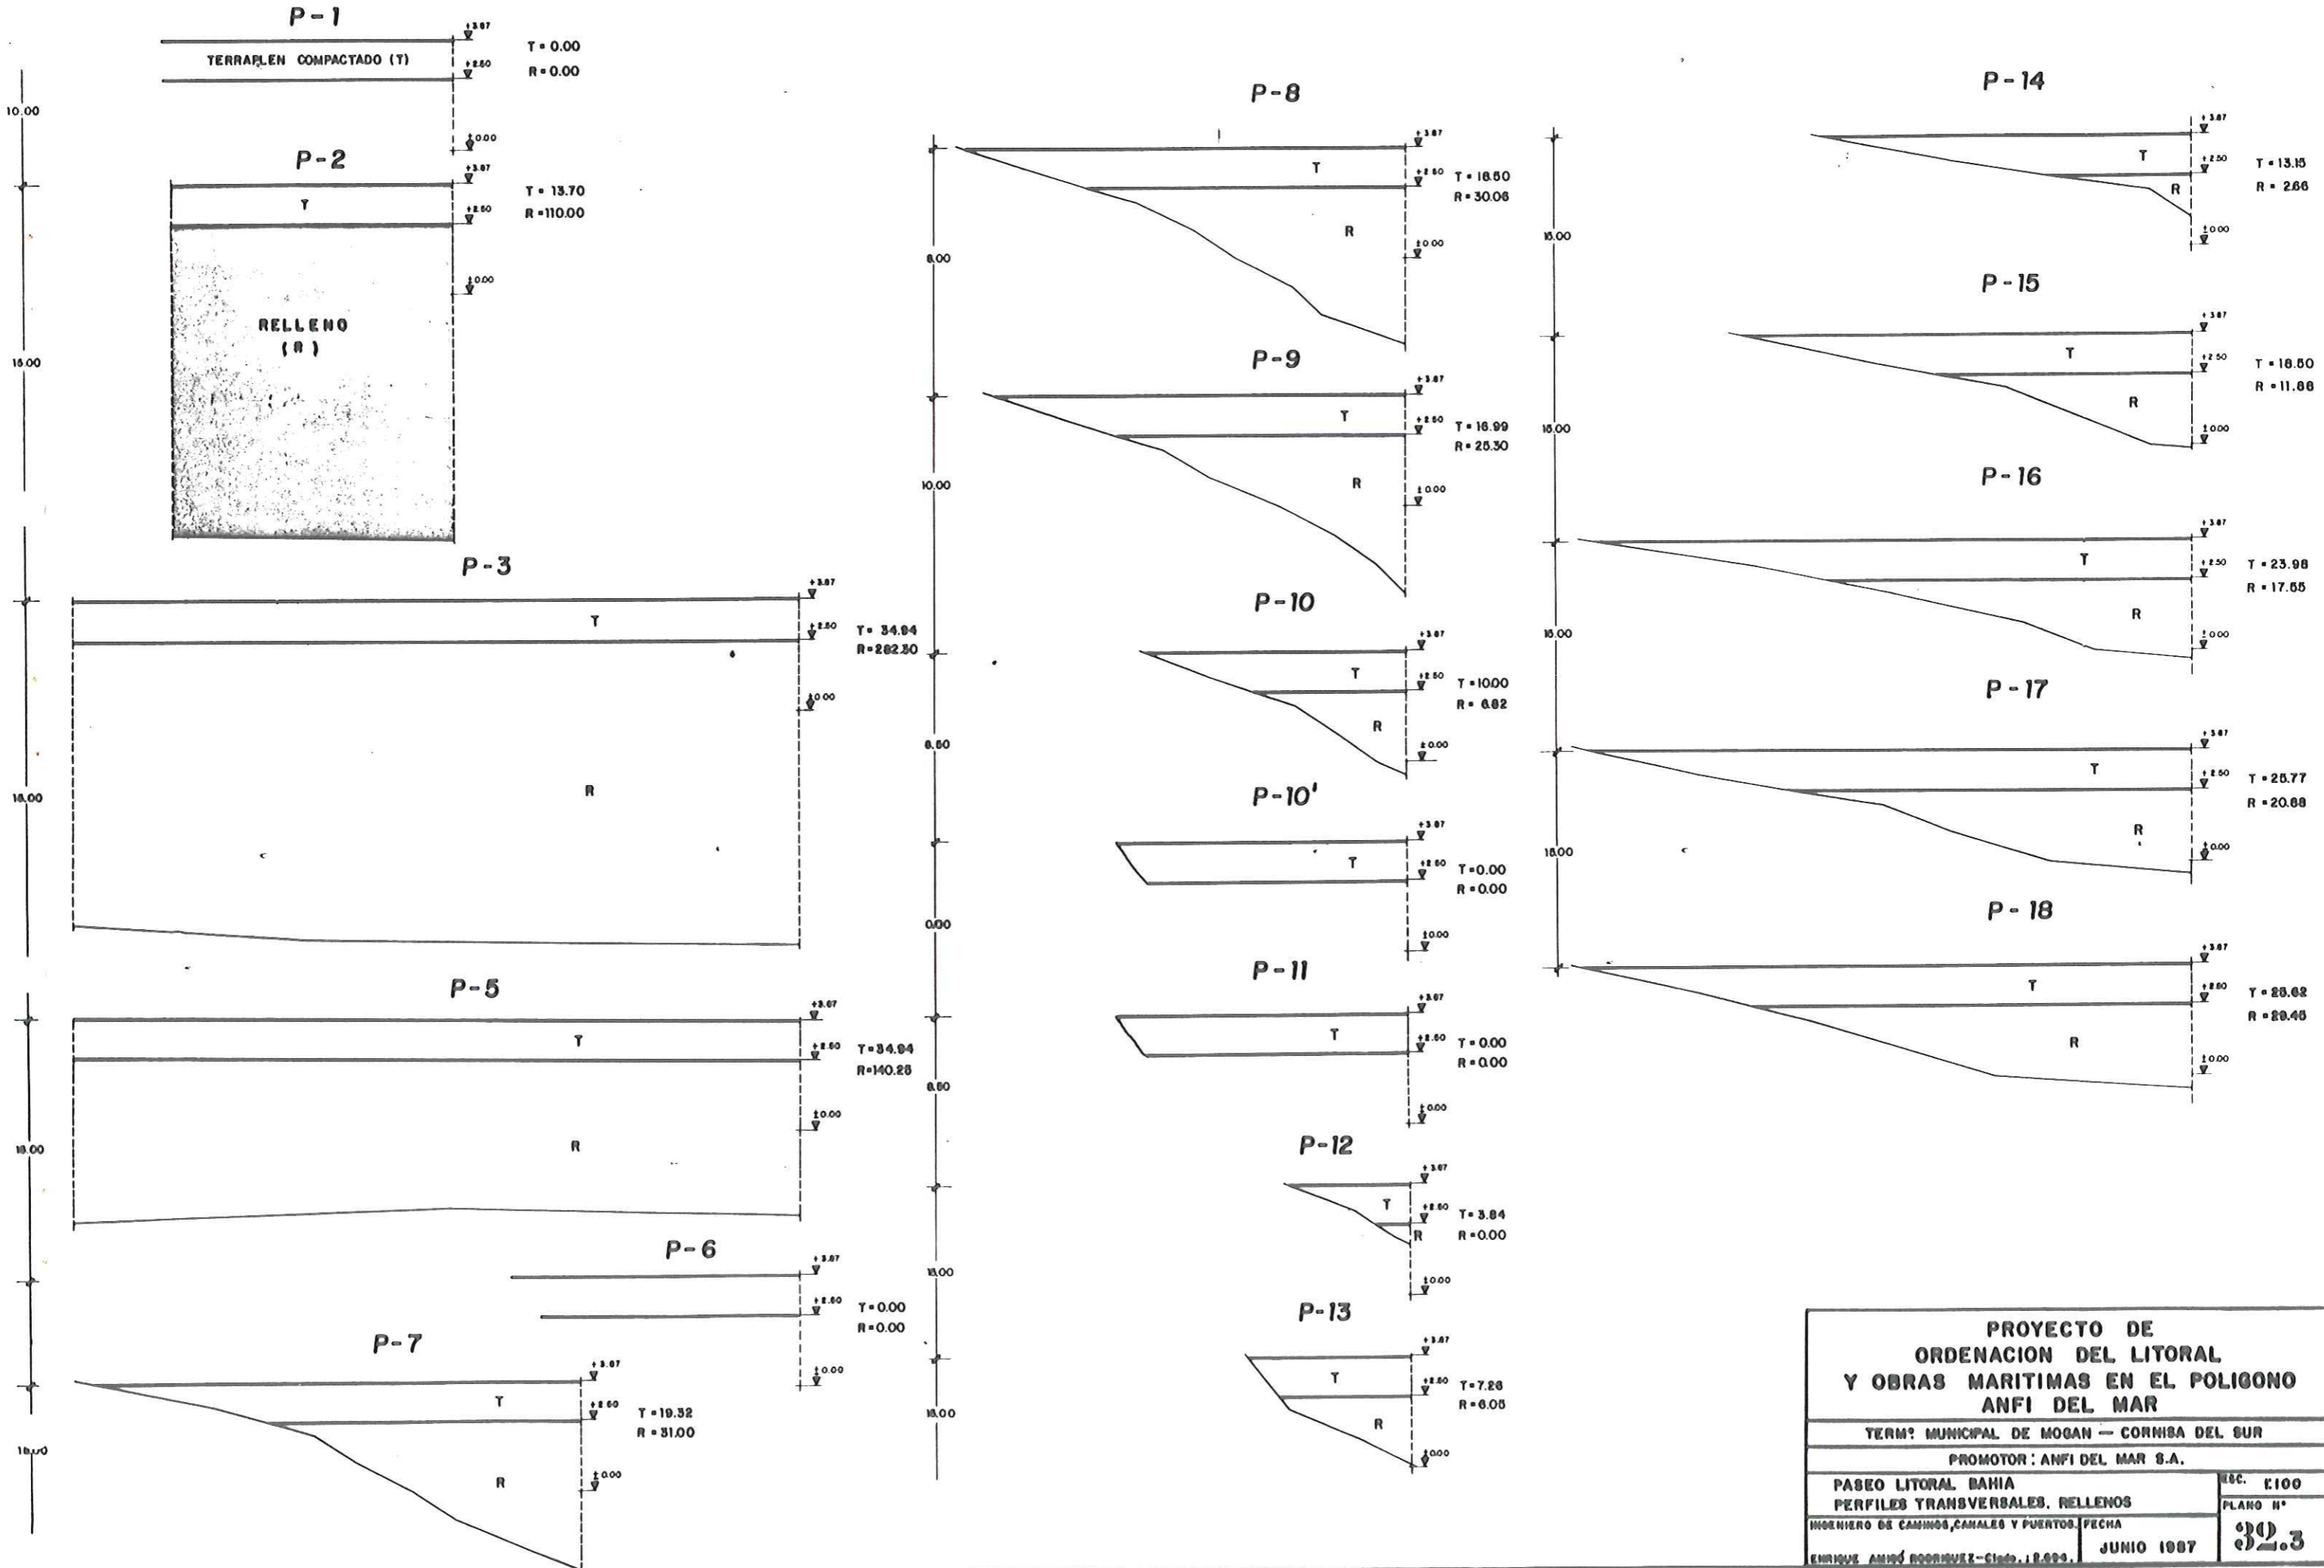

PROYECTO DE ORDENACION DEL LITORAL Y OBRAS MARITIMAS EN EL POLIGONO ANFI DEL MAR	
TERM? MUNICIPAL DE MOGAN — CORNISA DEL SUR	
PROMOTOR: ANFI DEL MAR S.A.	
PASEO LITORAL BAHIA	ESC. E100
PERFILES TRANSVERSALES, RELLENOS	PLANO N°
INGENIERO DE CAMINOS, CANALES Y PUERTOS. FECHA	30.3
ENRIQUE AMOR RODRIGUEZ-Cledo. 18.893.	JUNIO 1987