

POLIGONO (I) - ETAPA 1ª
MAGNITUDES URBANISTICAS


MANZANAS	HABITANTES	SUP. MANZANA	SUPERFICIES CONSTRUIDAS			
			RESIDENCIAL	COMERCIAL DEPOSITIVO	SOCIAL DOCENTE	VERDE PUBLICO
E-1	—	33.880	—	—	—	33.880
E-2 (1+2)	848	24.480	18.036	1.003	—	—
E-3 (1+2)	832	21.520	18.947	—	—	—
E-7 (1+2-3)	1.004	46.480	22.537	3.187	—	—
C-1-1	—	3.400	—	1.100	—	—
C-1-2	—	7.200	—	908	3.200	—
C-1-3	—	46.724	—	—	—	46.724
C-2	—	16.840	—	—	5.312	—
C-3-1	—	4.820	—	2.400	—	—
C-3-2	—	4.980	—	—	—	4.980
C-4	1.000	38.740	40.377	825	—	—
C-5	1.825	56.440	35.714	729	—	—
D-1	700	49.000	28.128	574	—	—
D-2 (1+2)	835	18.960	18.743	387	—	—
D-3	240	6.444	5.000	—	—	—
D-4	400	10.289	9.975	397	—	—
D-5	302	8.800	8.780	—	—	—
D-6	285	9.220	5.960	—	—	—
D-7	—	3.800	—	—	—	3.800
TOTAL	8.051	381.117	210.300	10.702	8.512	91.184

283.293 — SOLARES

POLIGONO (I) - RESUMEN ETAPAS 1ª y 2ª
MAGNITUDES URBANISTICAS

ETAPAS	HABITANTES	SUP. MANZANA	SUPERFICIES CONSTRUIDAS			
			RESIDENCIAL	COMERCIAL DEPOSITIVO	SOCIAL DOCENTE	VERDE PUBLICO
1ª	8.051	381.117	210.300	10.702	8.512	91.184
2ª	2.387	263.190	59.087	7.211	7.844	23.230
TOTAL	10.438	644.307	269.387	17.913	16.356	114.414

455.973 — SOLARES

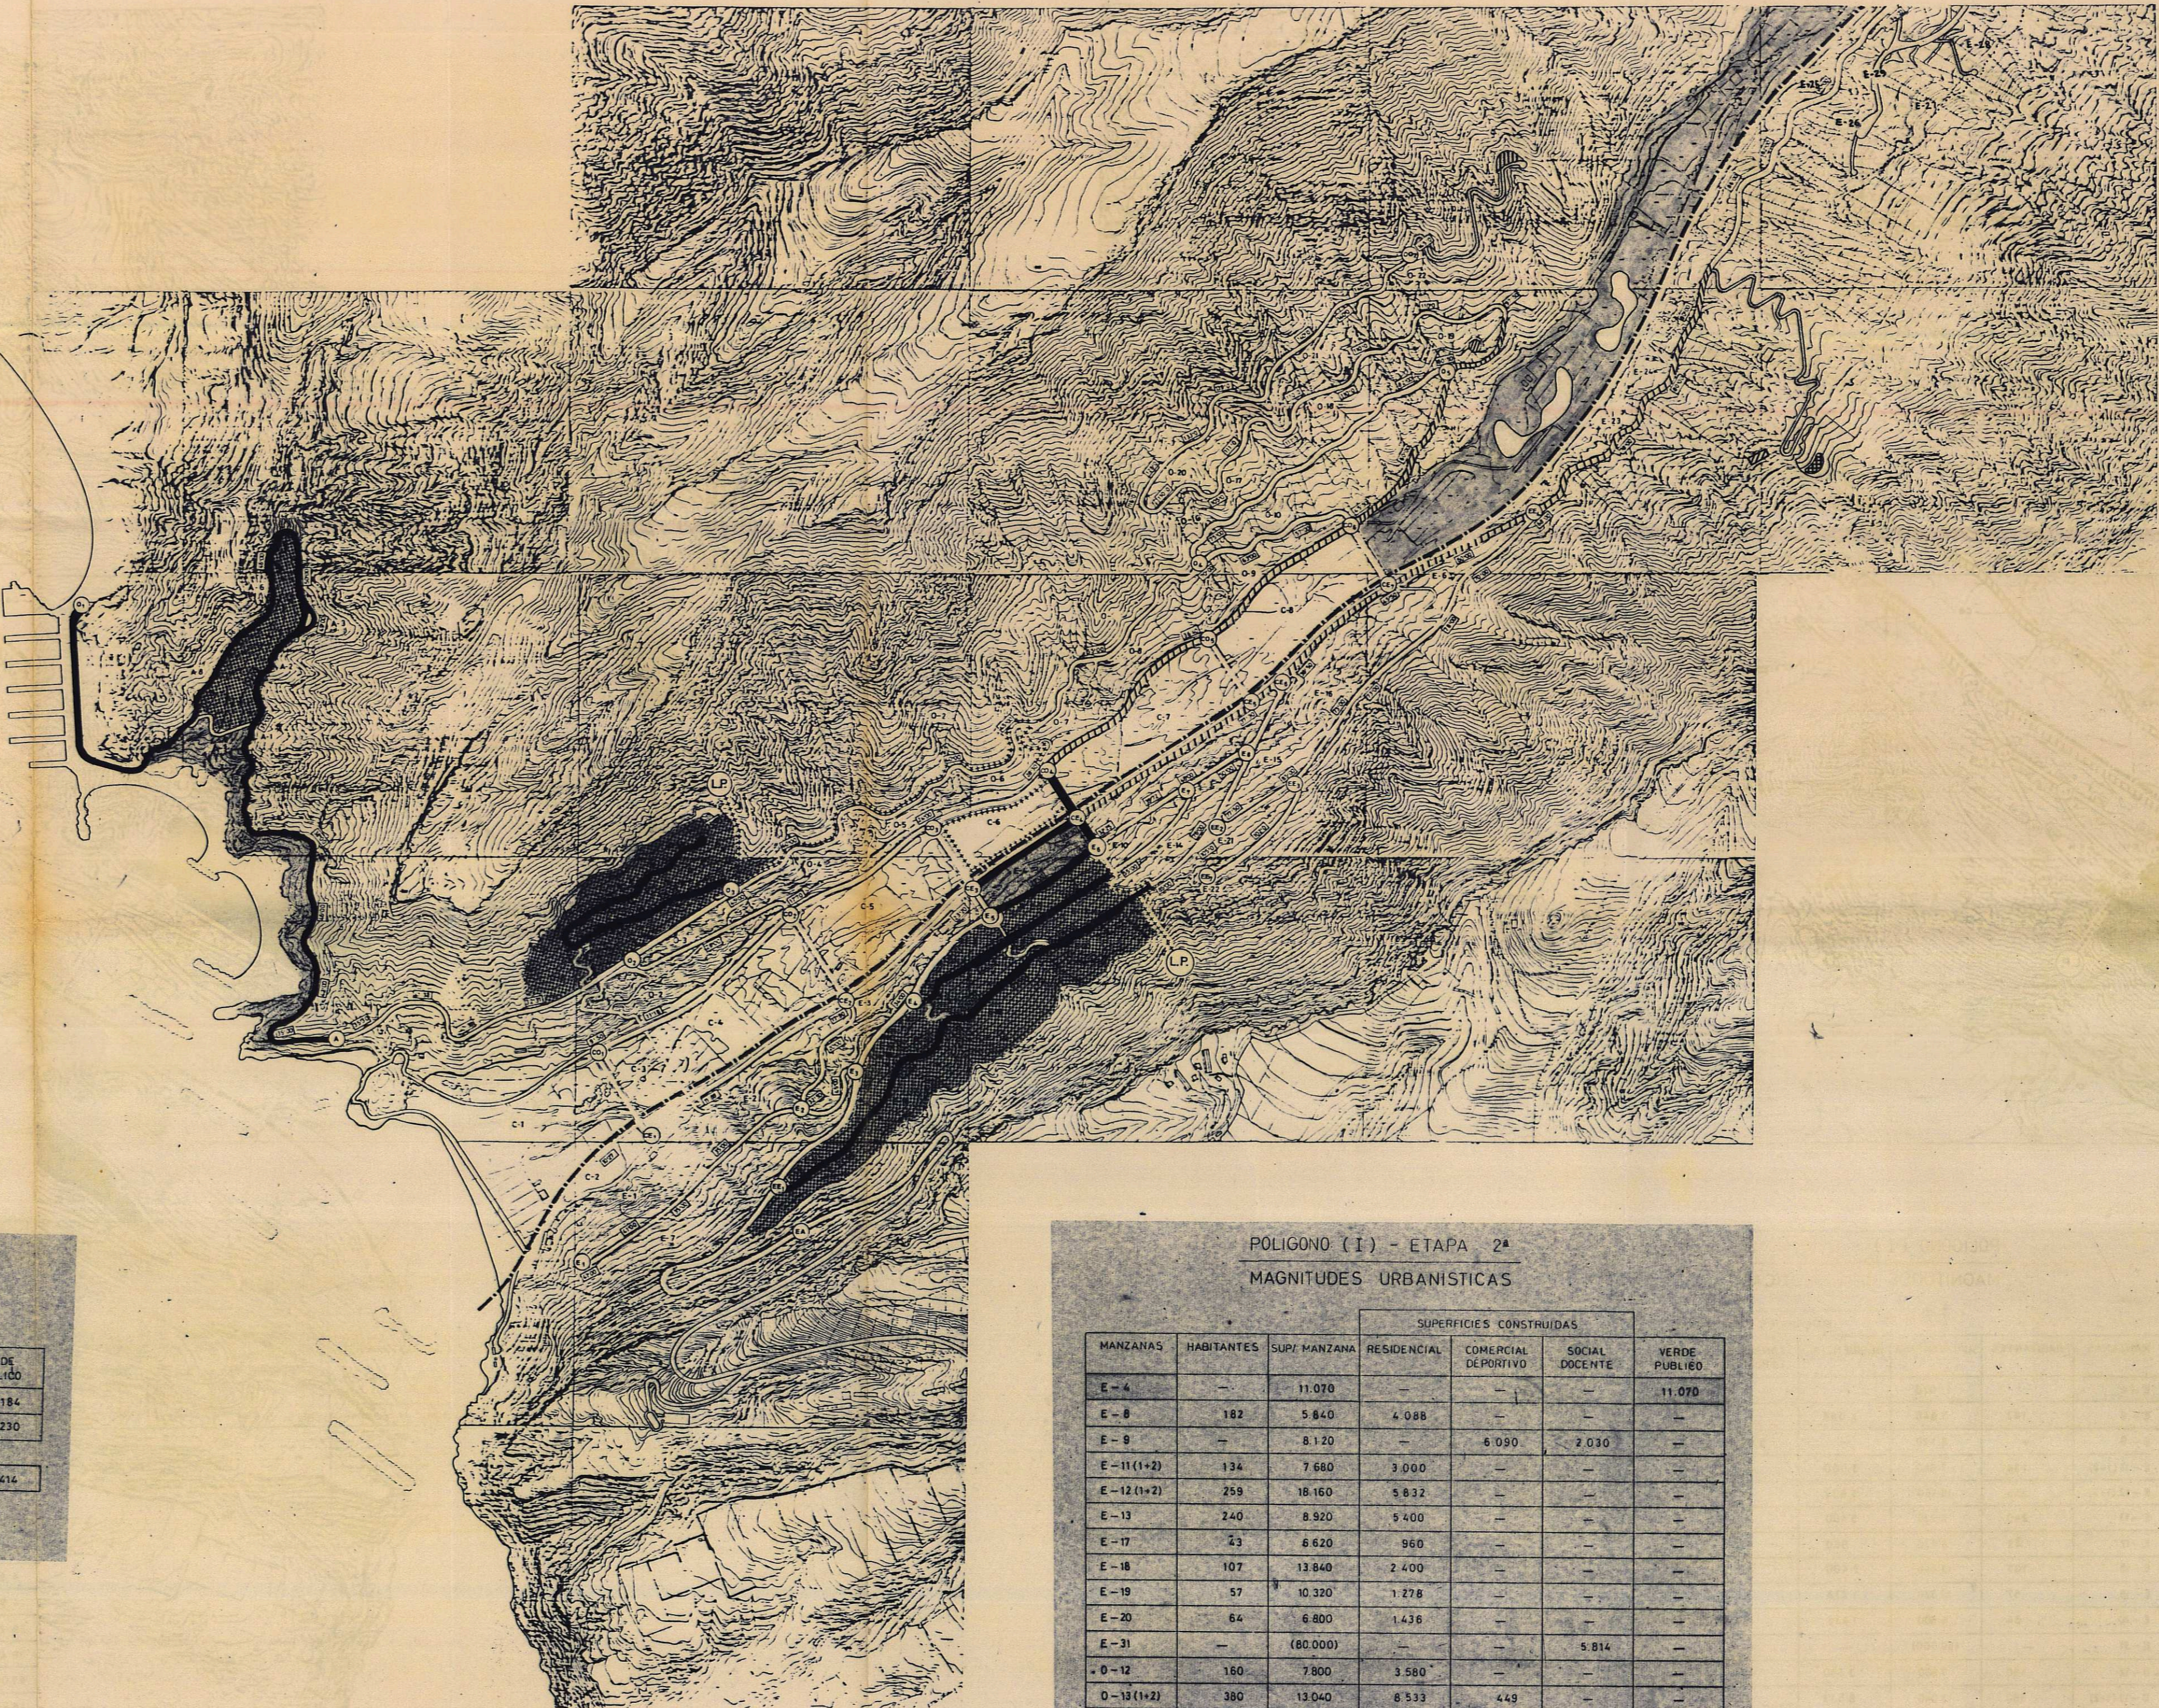

POLIGONO (I) - ETAPA 2ª
MAGNITUDES URBANISTICAS

MANZANAS	HABITANTES	SUP. MANZANA	SUPERFICIES CONSTRUIDAS			
			RESIDENCIAL	COMERCIAL DEPOSITIVO	SOCIAL DOCENTE	VERDE PUBLICO
E-4	—	11.070	—	—	—	11.070
E-5	182	5.840	5.088	—	—	—
E-6	—	8.120	—	4.030	7.030	—
E-11 (1+2)	134	7.640	3.000	—	—	—
E-12 (1+2)	258	18.160	5.823	—	—	—
E-13	240	8.320	7.400	—	—	—
E-17	53	6.620	960	—	—	—
E-18	107	13.840	2.400	—	—	—
E-19	57	10.320	1.278	—	—	—
E-20	84	6.800	1.476	—	—	—
E-21	—	(60.000)	—	—	5.814	—
D-12	180	7.800	3.520	—	—	—
D-13 (1+2)	380	13.040	8.533	618	—	—
D-14 (1+2-3)	274	17.960	8.225	2.441	—	—
D-15 (1+2)	121	12.180	2.896	—	—	—
A-1	—	12.180	—	—	—	12.180
A-2	378	24.840	11.325	1.271	—	—
TOTAL	2.387	263.190	59.087	7.211	7.844	23.230

161.920 — SOLARES

LEYENDA GENERAL

++LP LIMITE ENTRE POLIGONOS I y II	== CALLE
PARQUES	== PEATONAL A EJECUTAR
RESIDENCIAL	== CANALIZACION BARRANCO
CAMPO DE GOLF	== NO DE MANZANA
CALLE A EJECUTAR	== COTA DE CALLE
CALLE PARCIALMENTE EJECUTADA	

La Comisión de Urbanismo y Medio Ambiente de Canarias, en sesión de fecha 19 JUN. 1990 acordó la aprobación definitiva de esta expediente. Las Palmas de G.C. El Secretario de la Comisión,

COLEGIO OFICIAL DE INGENIEROS DE OBRAS DE CANARIAS
13 DIC 1990



PLAN PARCIAL DE ORDENACION URBANA
DEL BARRANCO DE VENEGUERA (S.P.-33)
TERMINO MUNICIPAL DE
MOGAN

EQUIPO REDACTOR
* JAVIER DOMINGUEZ AMADOR Arquitecto JORGE CODERCH FIGUEROA Arquitecto
PEDRO MASSIEU VERDUGO Arquitecto ANTONIO PELAYO MARTIN Arquitecto
JAVIER DIAZ REIXA Abogado ANGEL L. GARCIA PALMAS Arquitecto
TOMAS SENTIS DE PAZ Geografo

PLANOS DE INFRAESTRUCTURA
PLAN DE ETAPAS - POLIGONO (I) - ETAPAS (1ª y 2ª)

PLANO Nº 9
ESCALA 1:8000
FECHA OCT-90