




PL-6

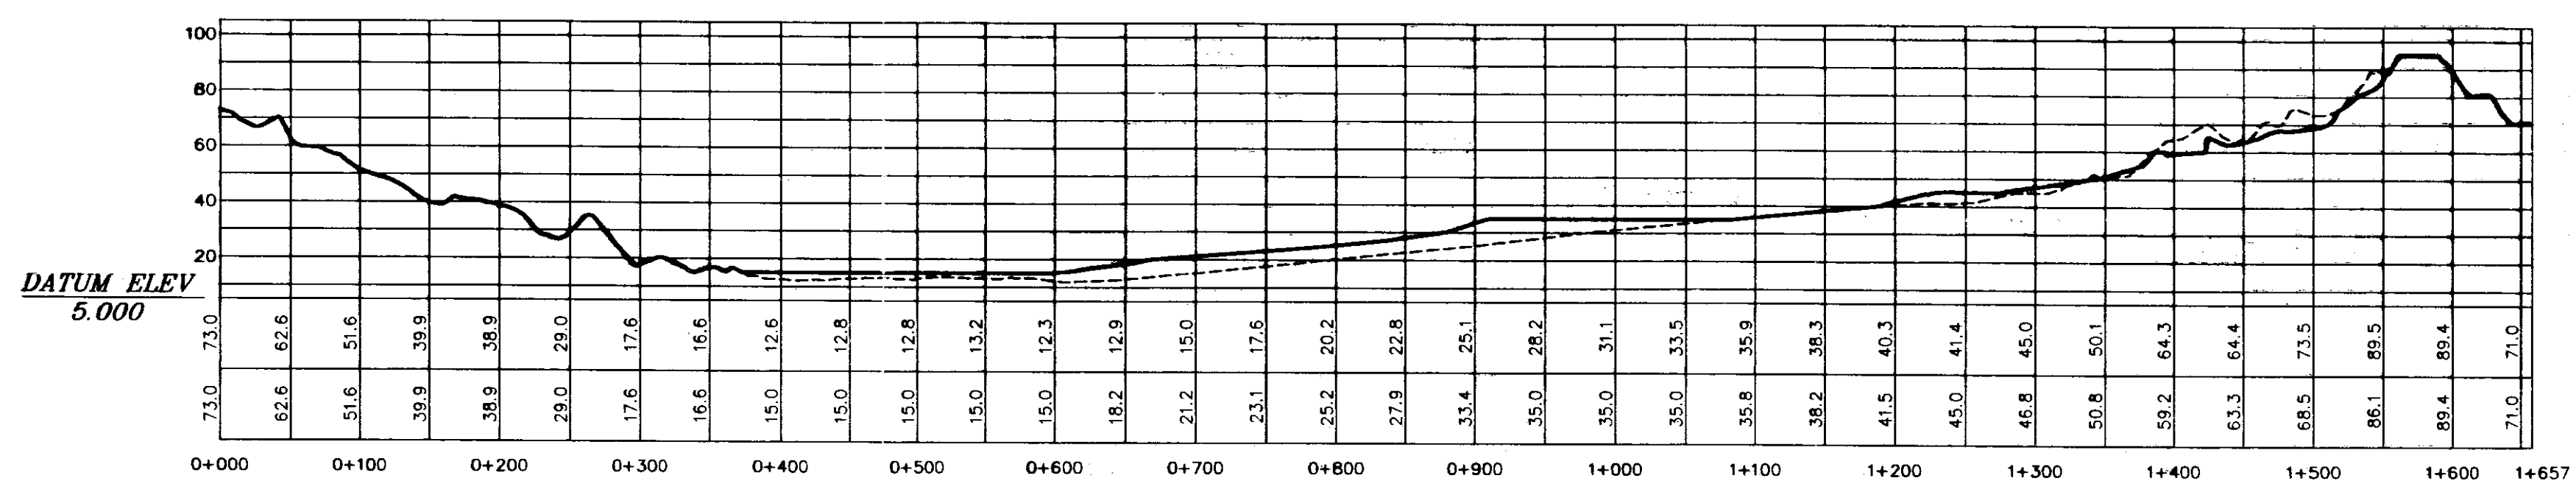


PL-7

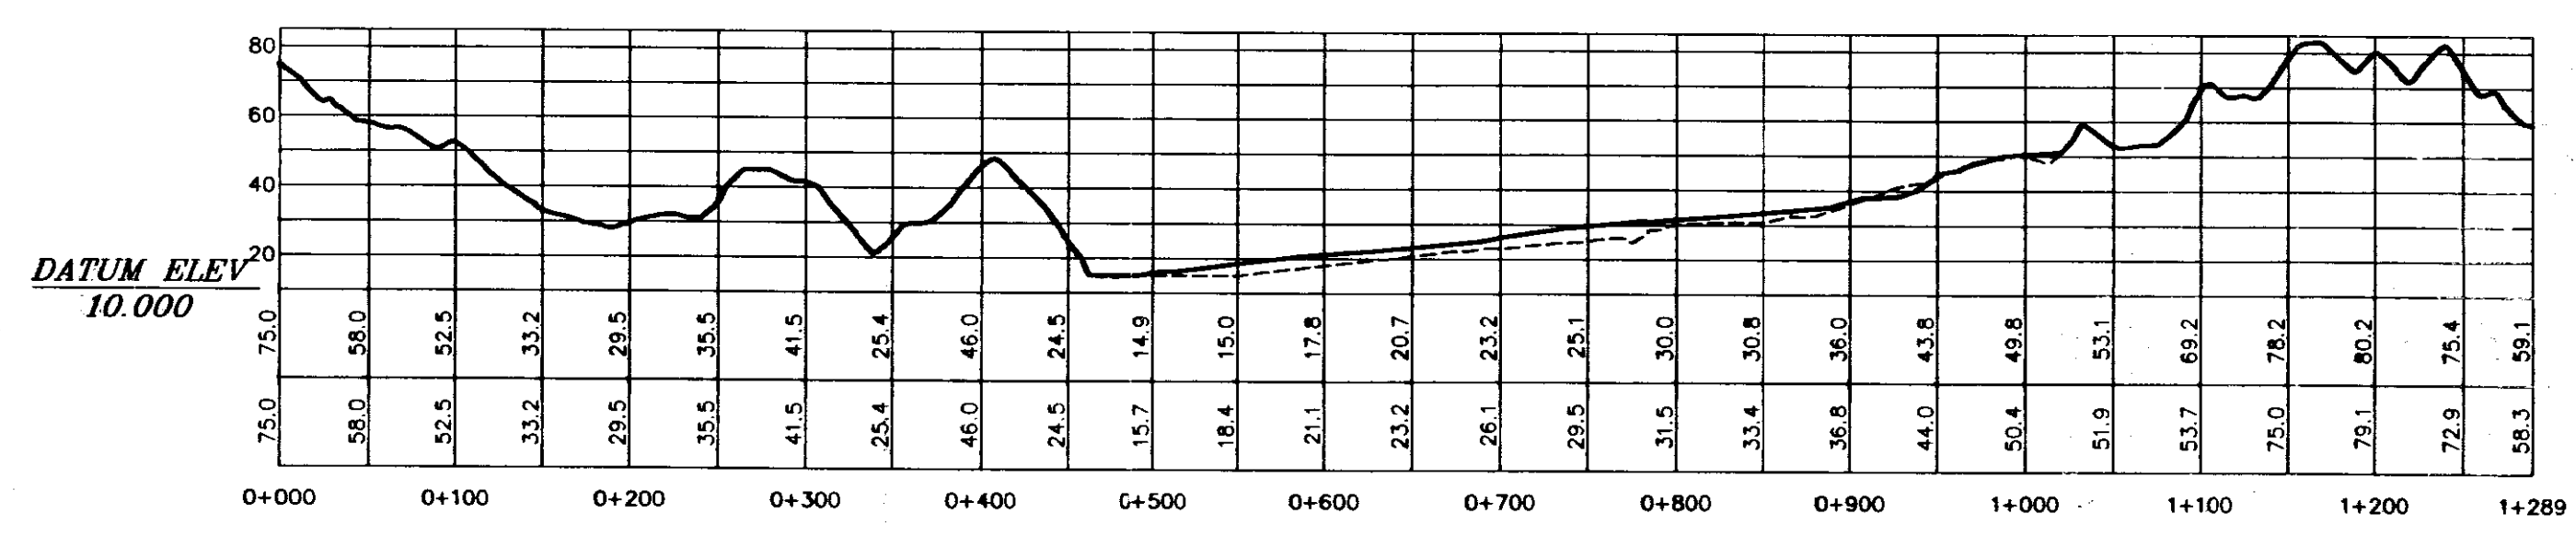

PL-8

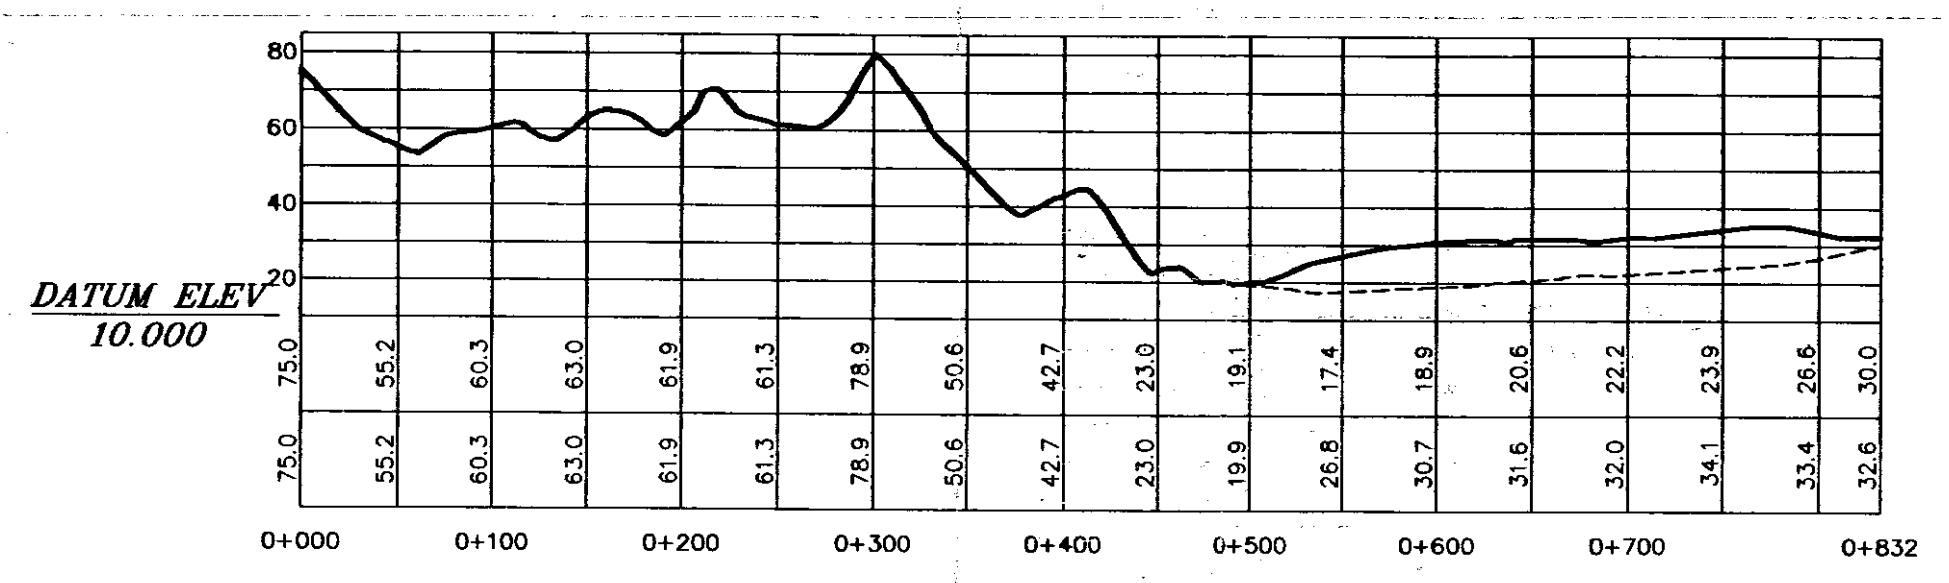

PL-9

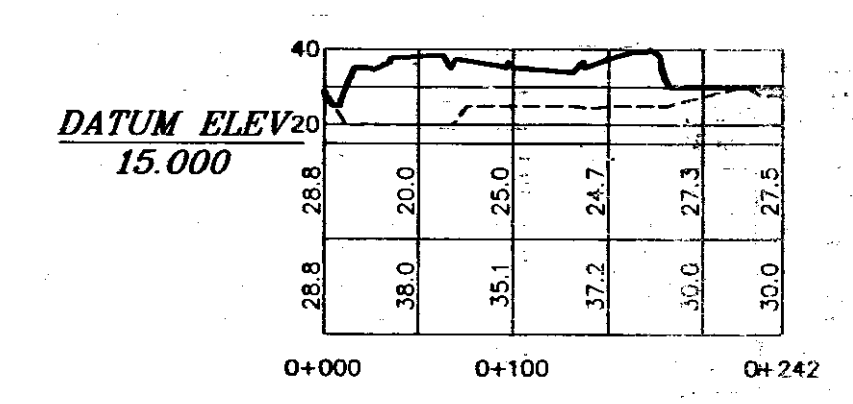

PL-10

El Consejero de Política Territorial y Urbanismo acordó la aprobación definitiva del presente expediente. 26 SEP 1999



LINEA TERRENO ACTUAL  
LINEA TERRENO RESORT URBANIZADO