
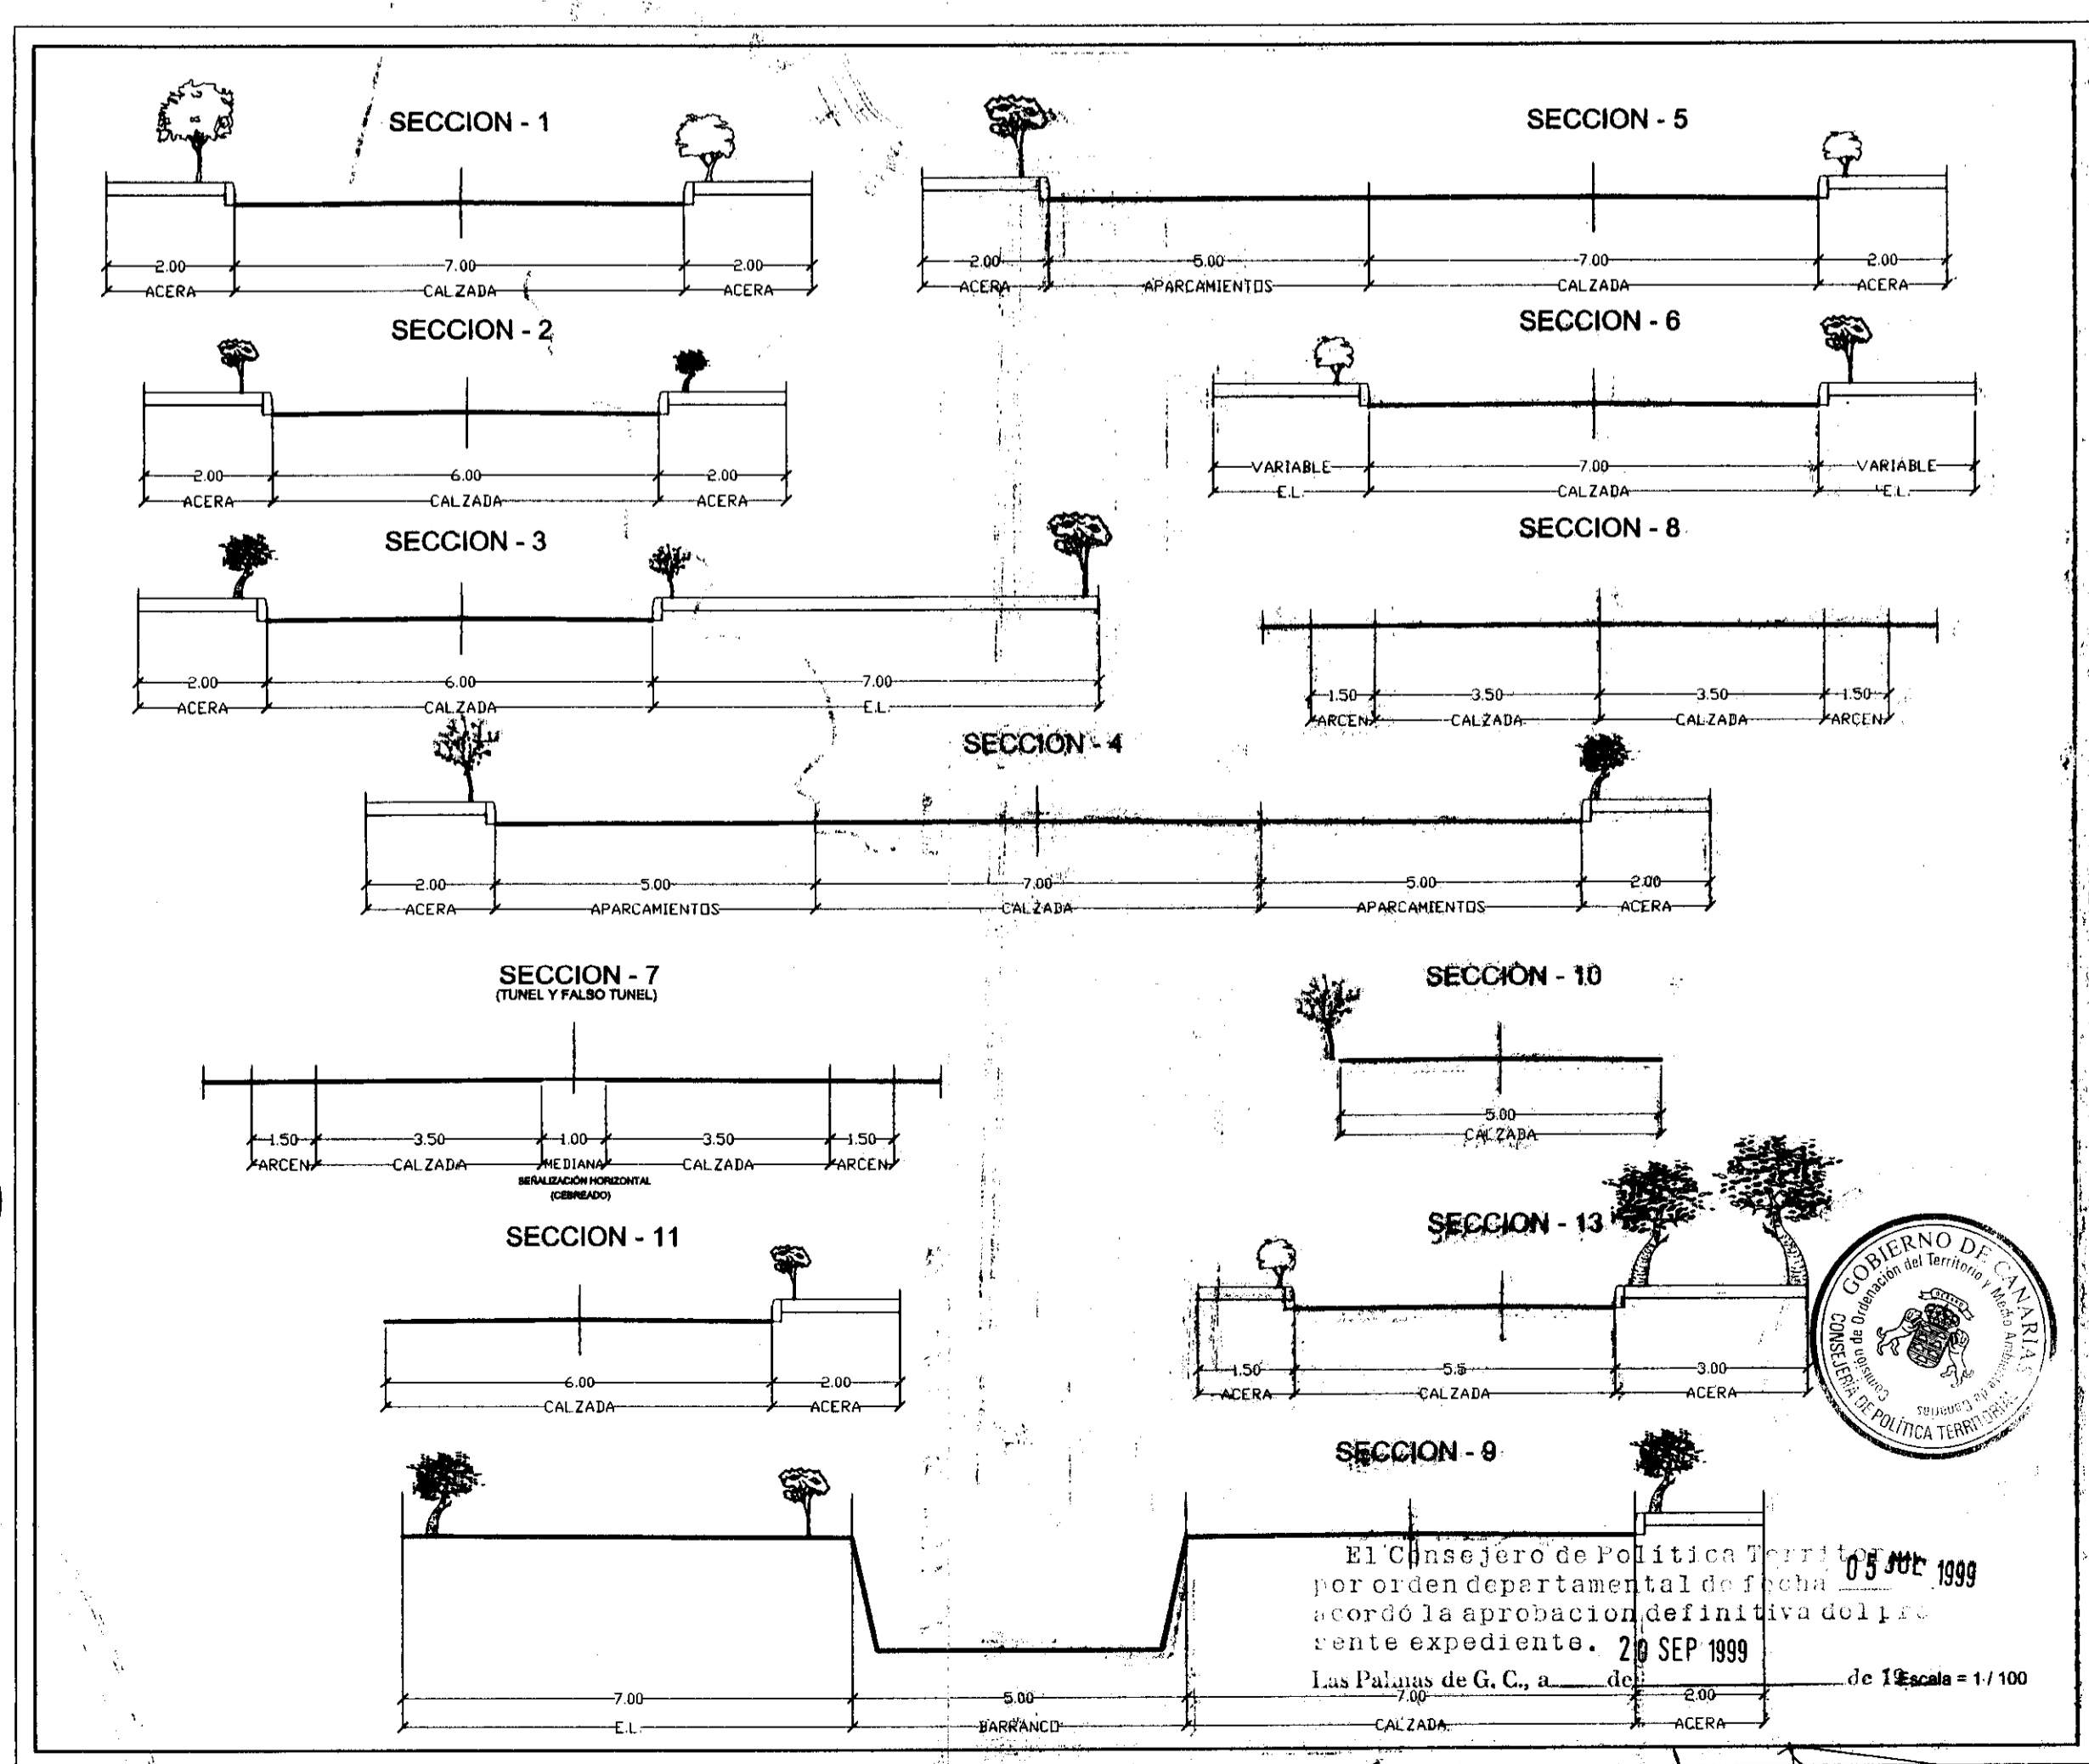


LEYENDA

- TRAMO DE TUNEL
- TRAMO DE FALSO TUNEL

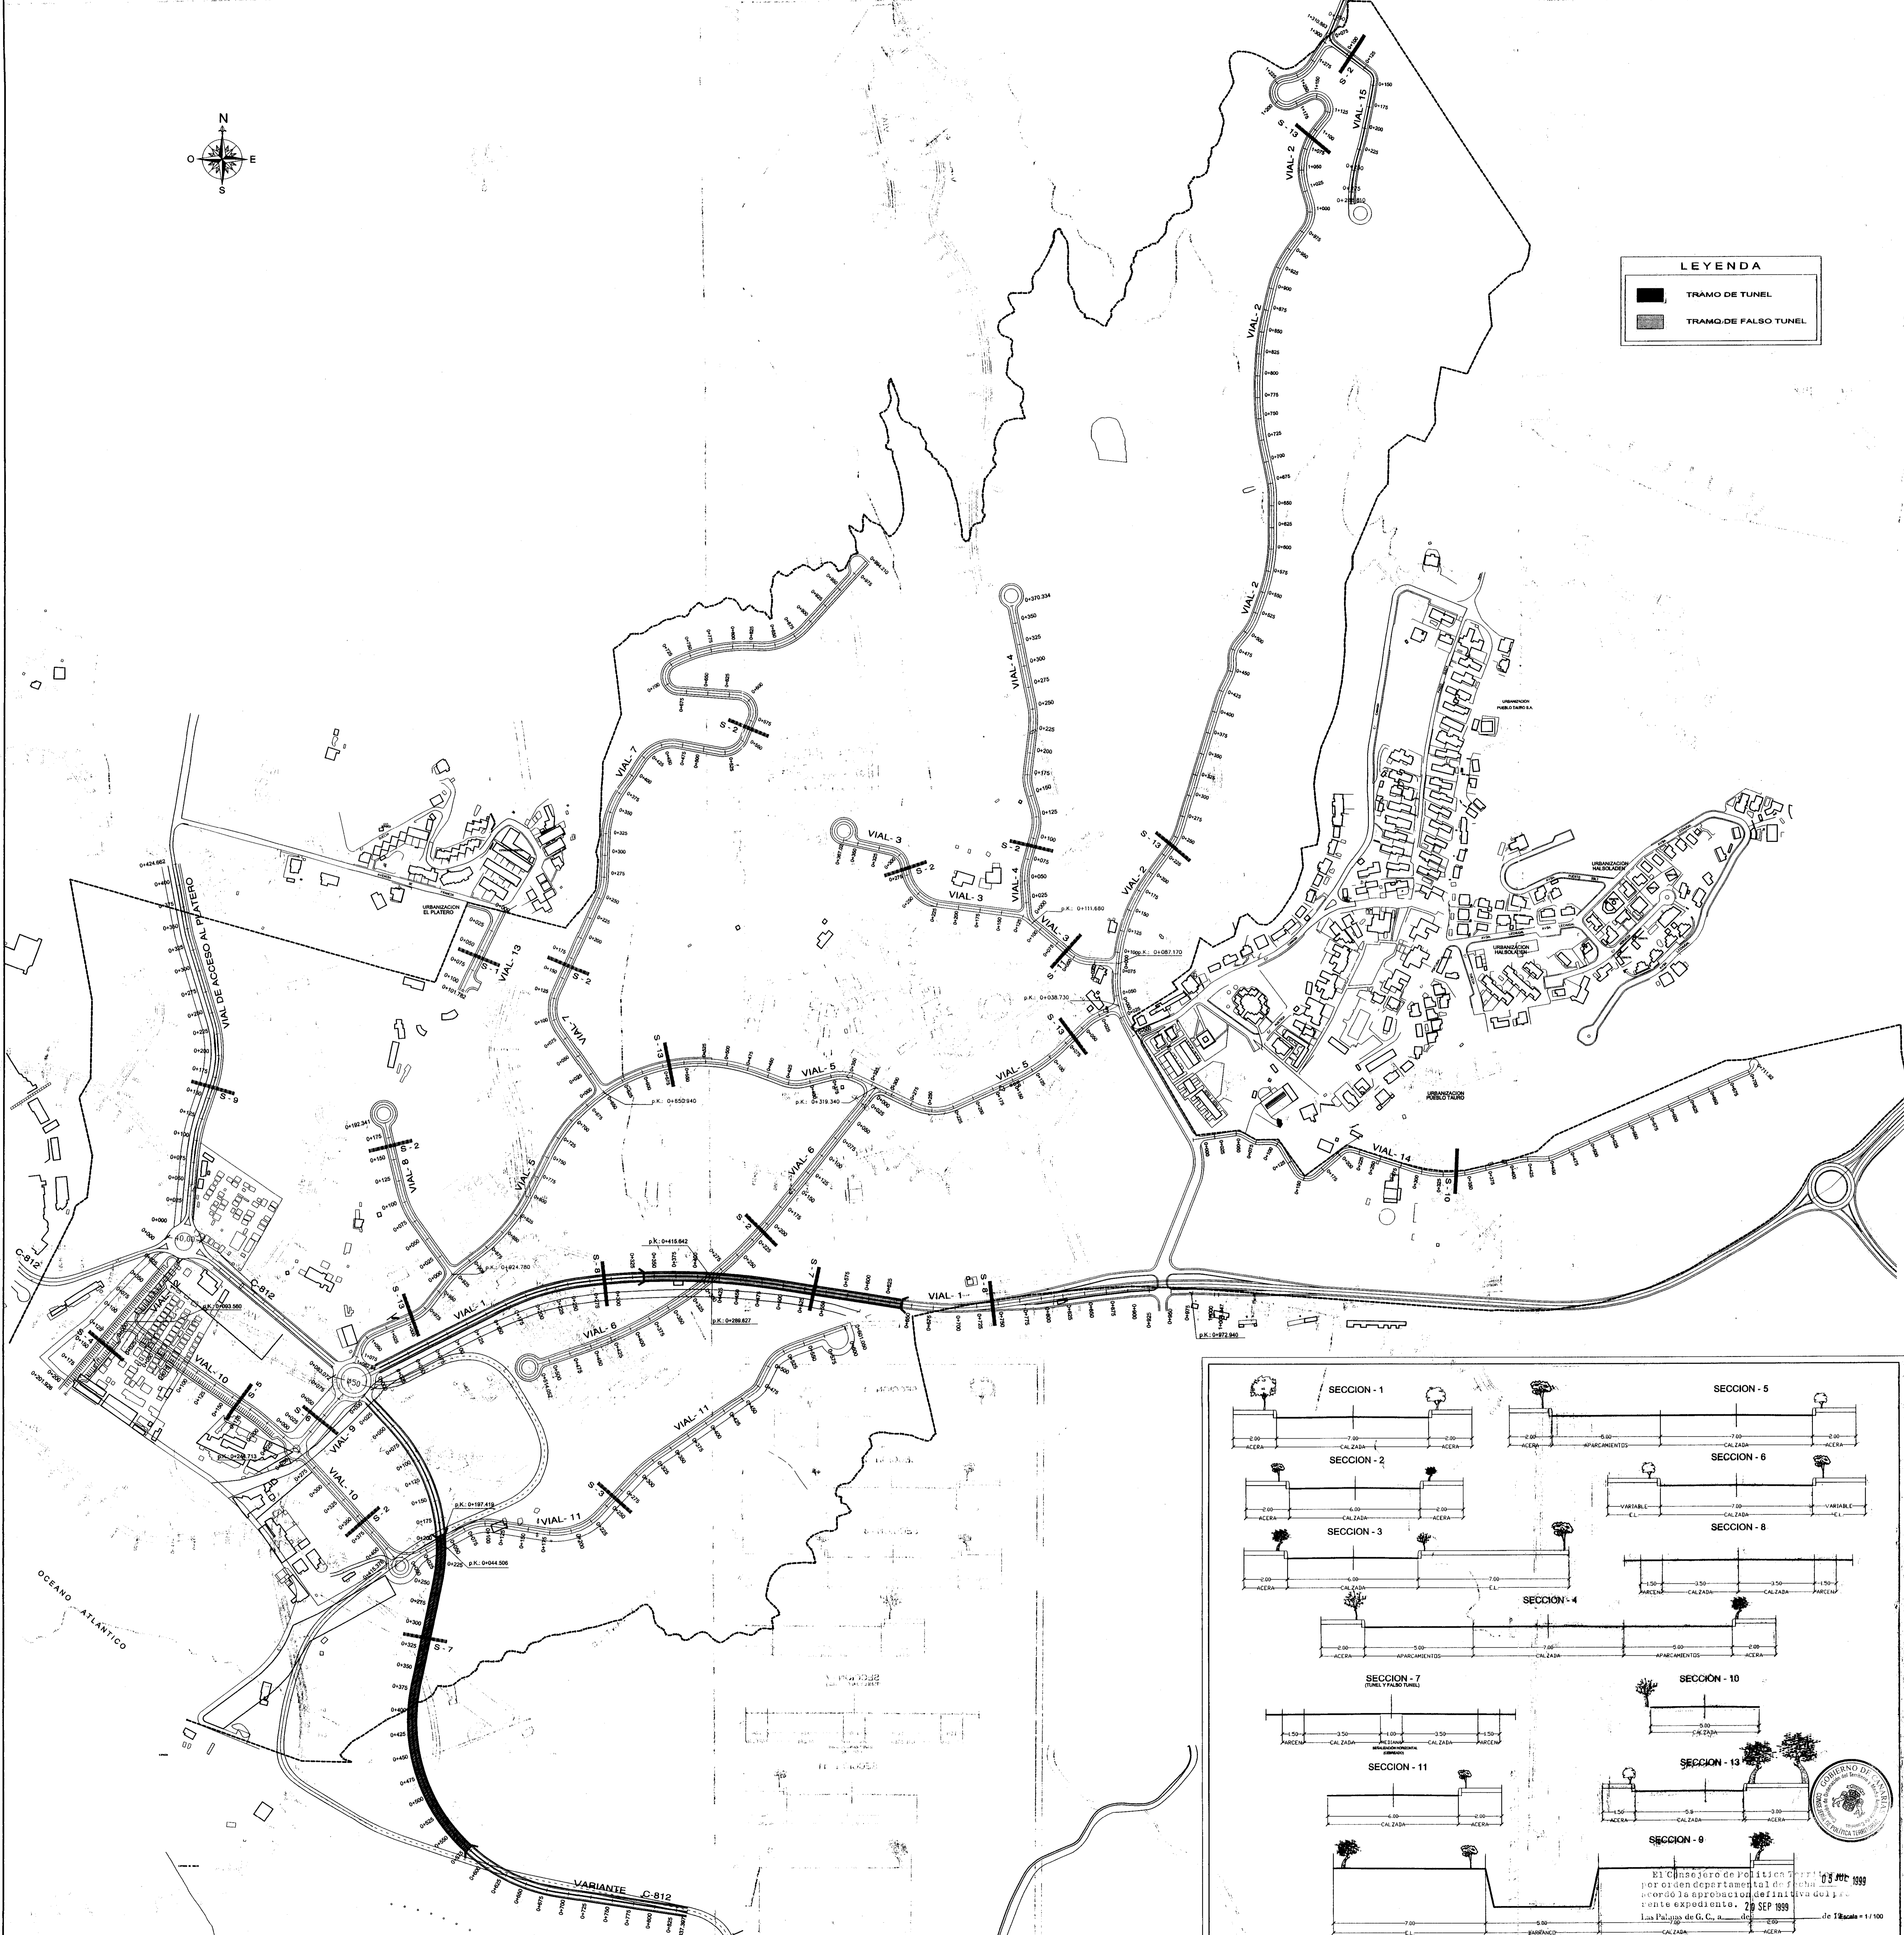

