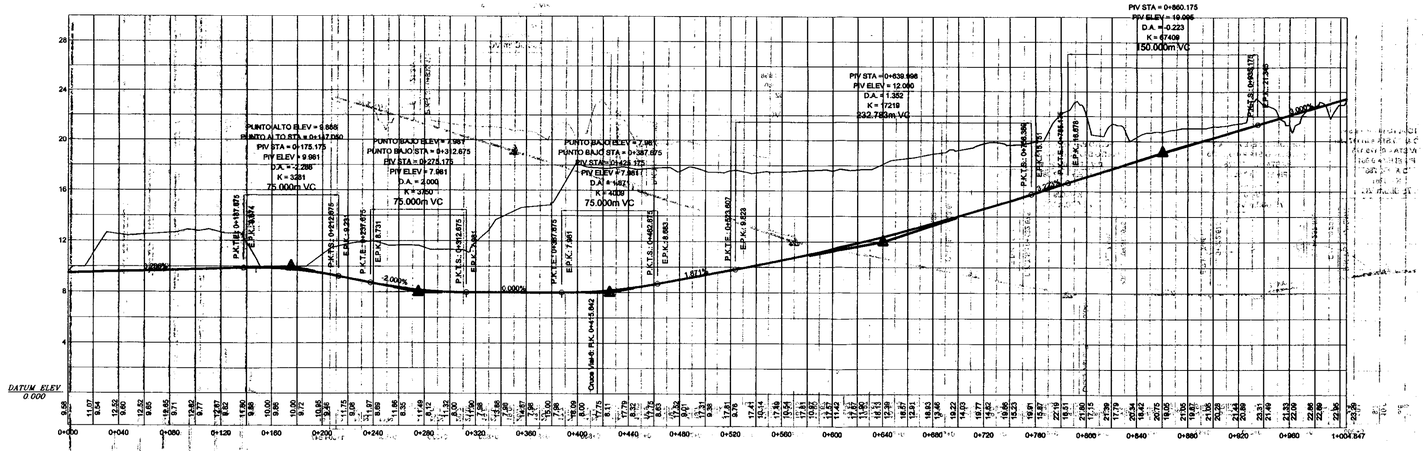

Vial-1

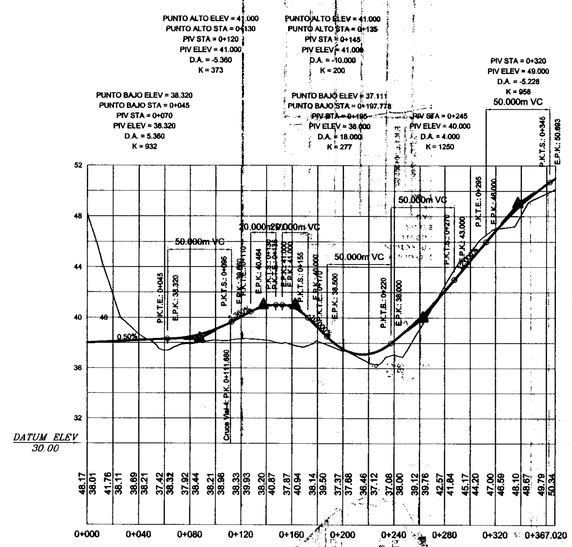

Vial-3

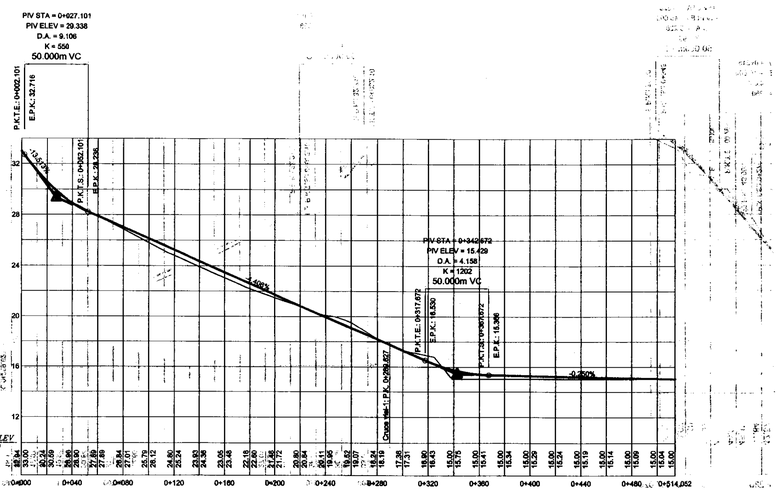

Vial-6

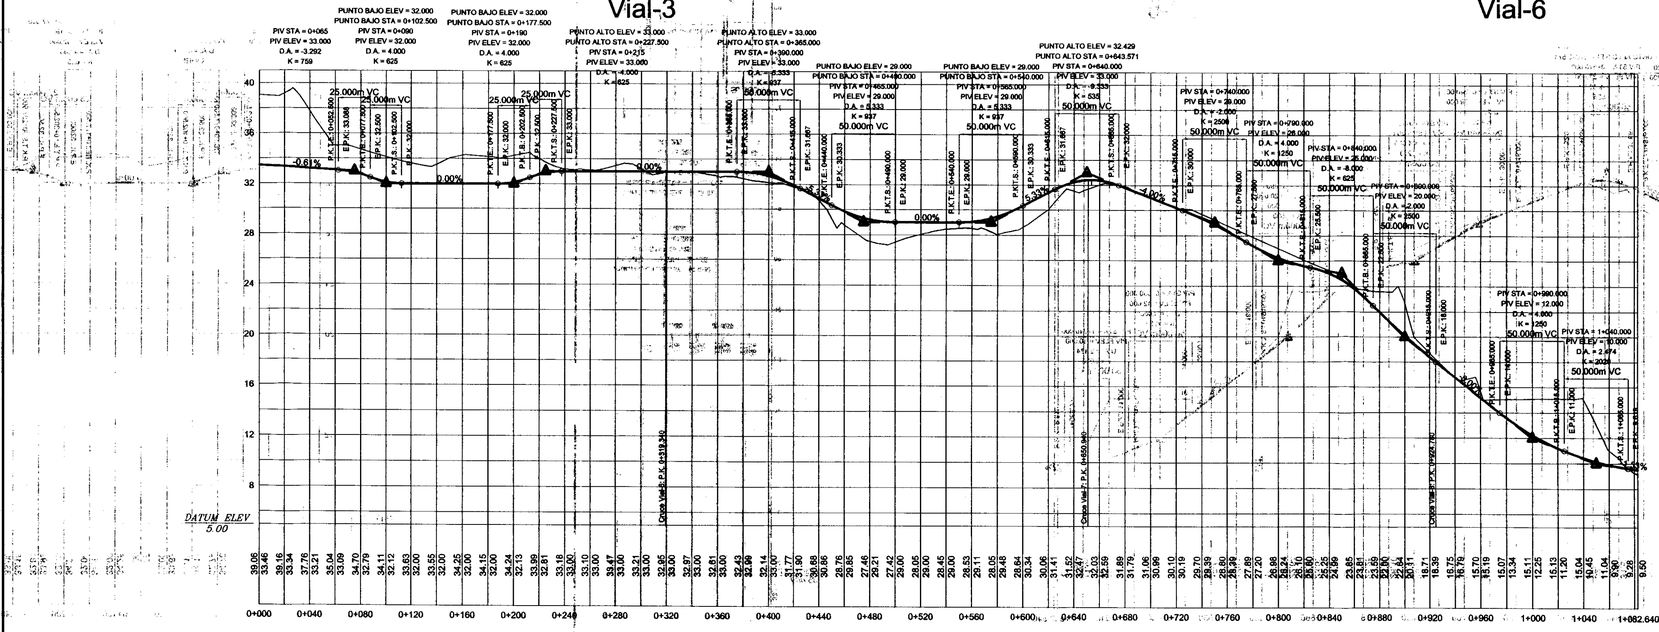

Vial-5

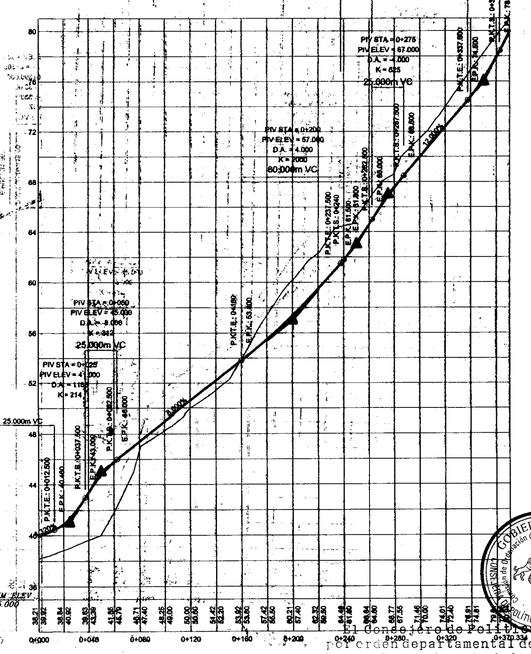

Vial-4

GOBIERNO DE CANARIAS
Consejería de Política Territorial y Medio Ambiente
Viceconsejería de Política Territorial

Por el Consejero de Política Territorial por orden departamental de fecha 10 SET 1999 se acordó la aprobación definitiva del presente expediente.

Las Palmas de G. C., a 20 SEP 1999 de 19

PROMOTOR: ANFI DEL MAR S.A.	SITUACIÓN: TÉRMINO MUNICIPAL DE MOGÁN	INGENIERO DE CAMINOS: José Francisco Henríquez Sánchez Ingeniero de Caminos, Canales y Puertos Colegiado nº 5.886	ESCALAS: H=1:2500 V=1:250	TITULO: TEXTO REFUNDIDO AL PLAN PARCIAL ANFI - TAURO	FECHA: MAYO 1999	DESIGNACIÓN: PERFILES LONGITUDINALES VIALES - 1 - 3 - 4 - 5 y 6	Nº PLANO: 14 HOJA 2 DE 4