




Vial-12

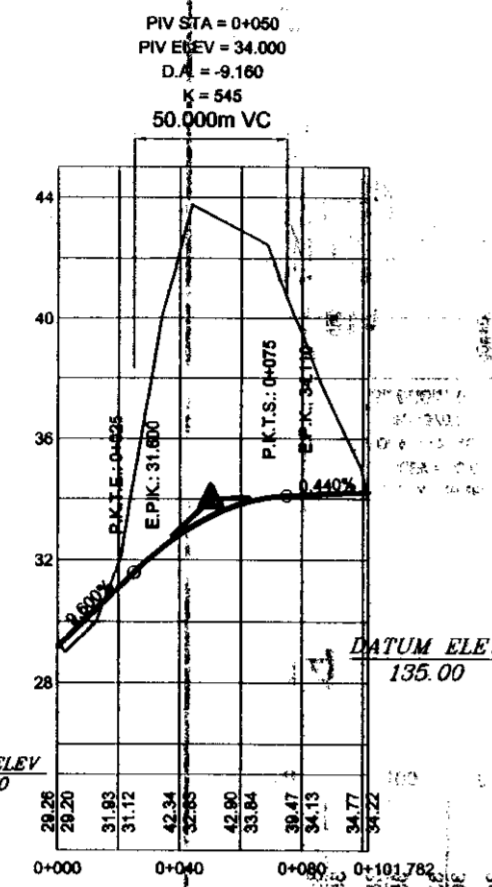


Vial-13

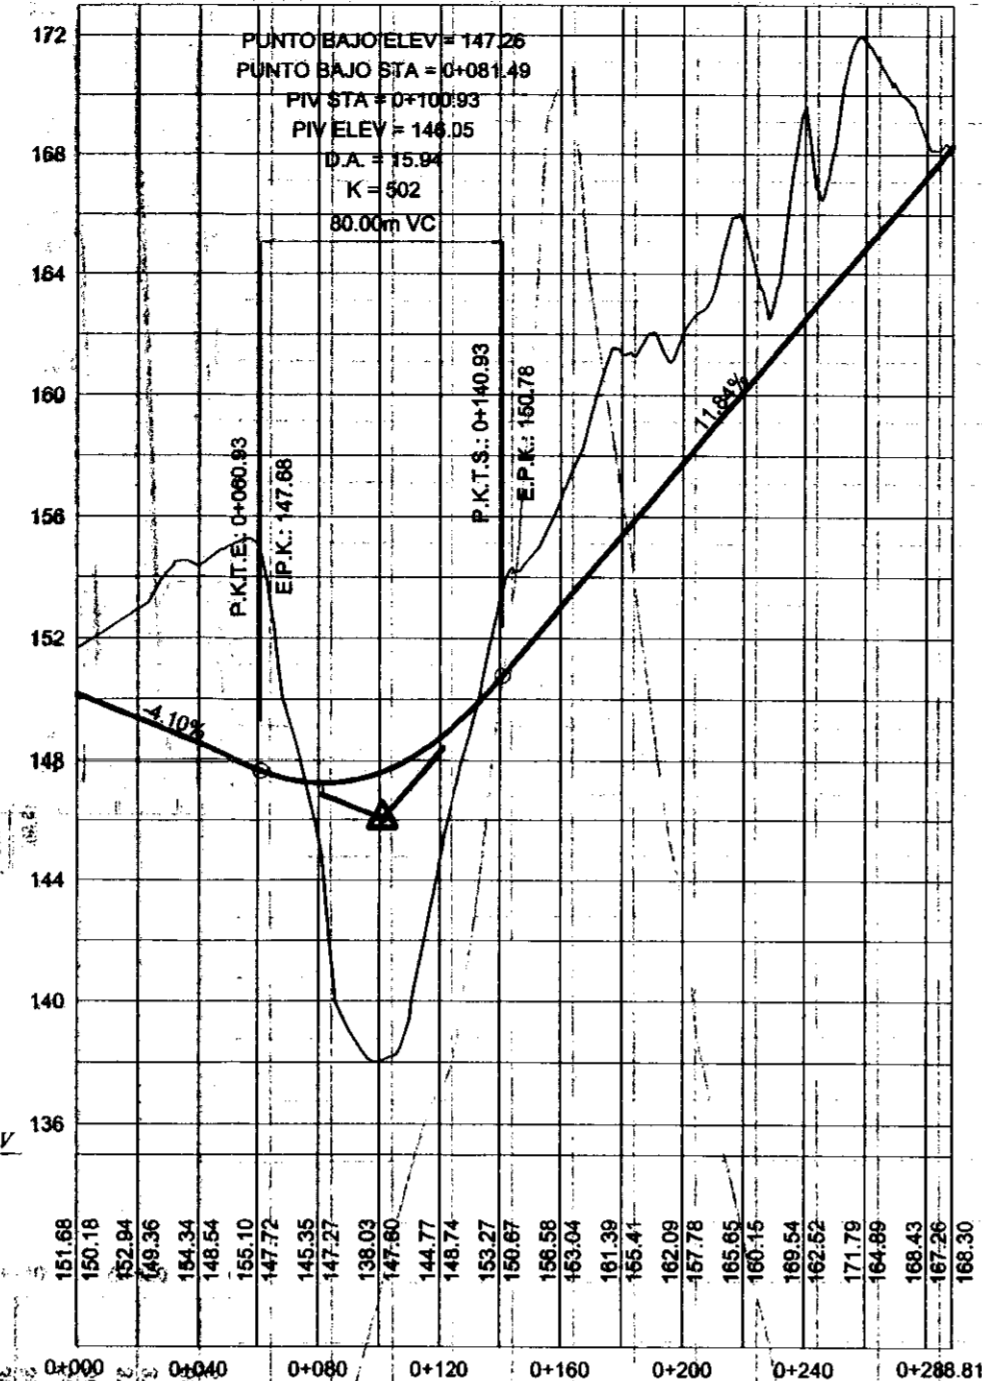


Vial-15

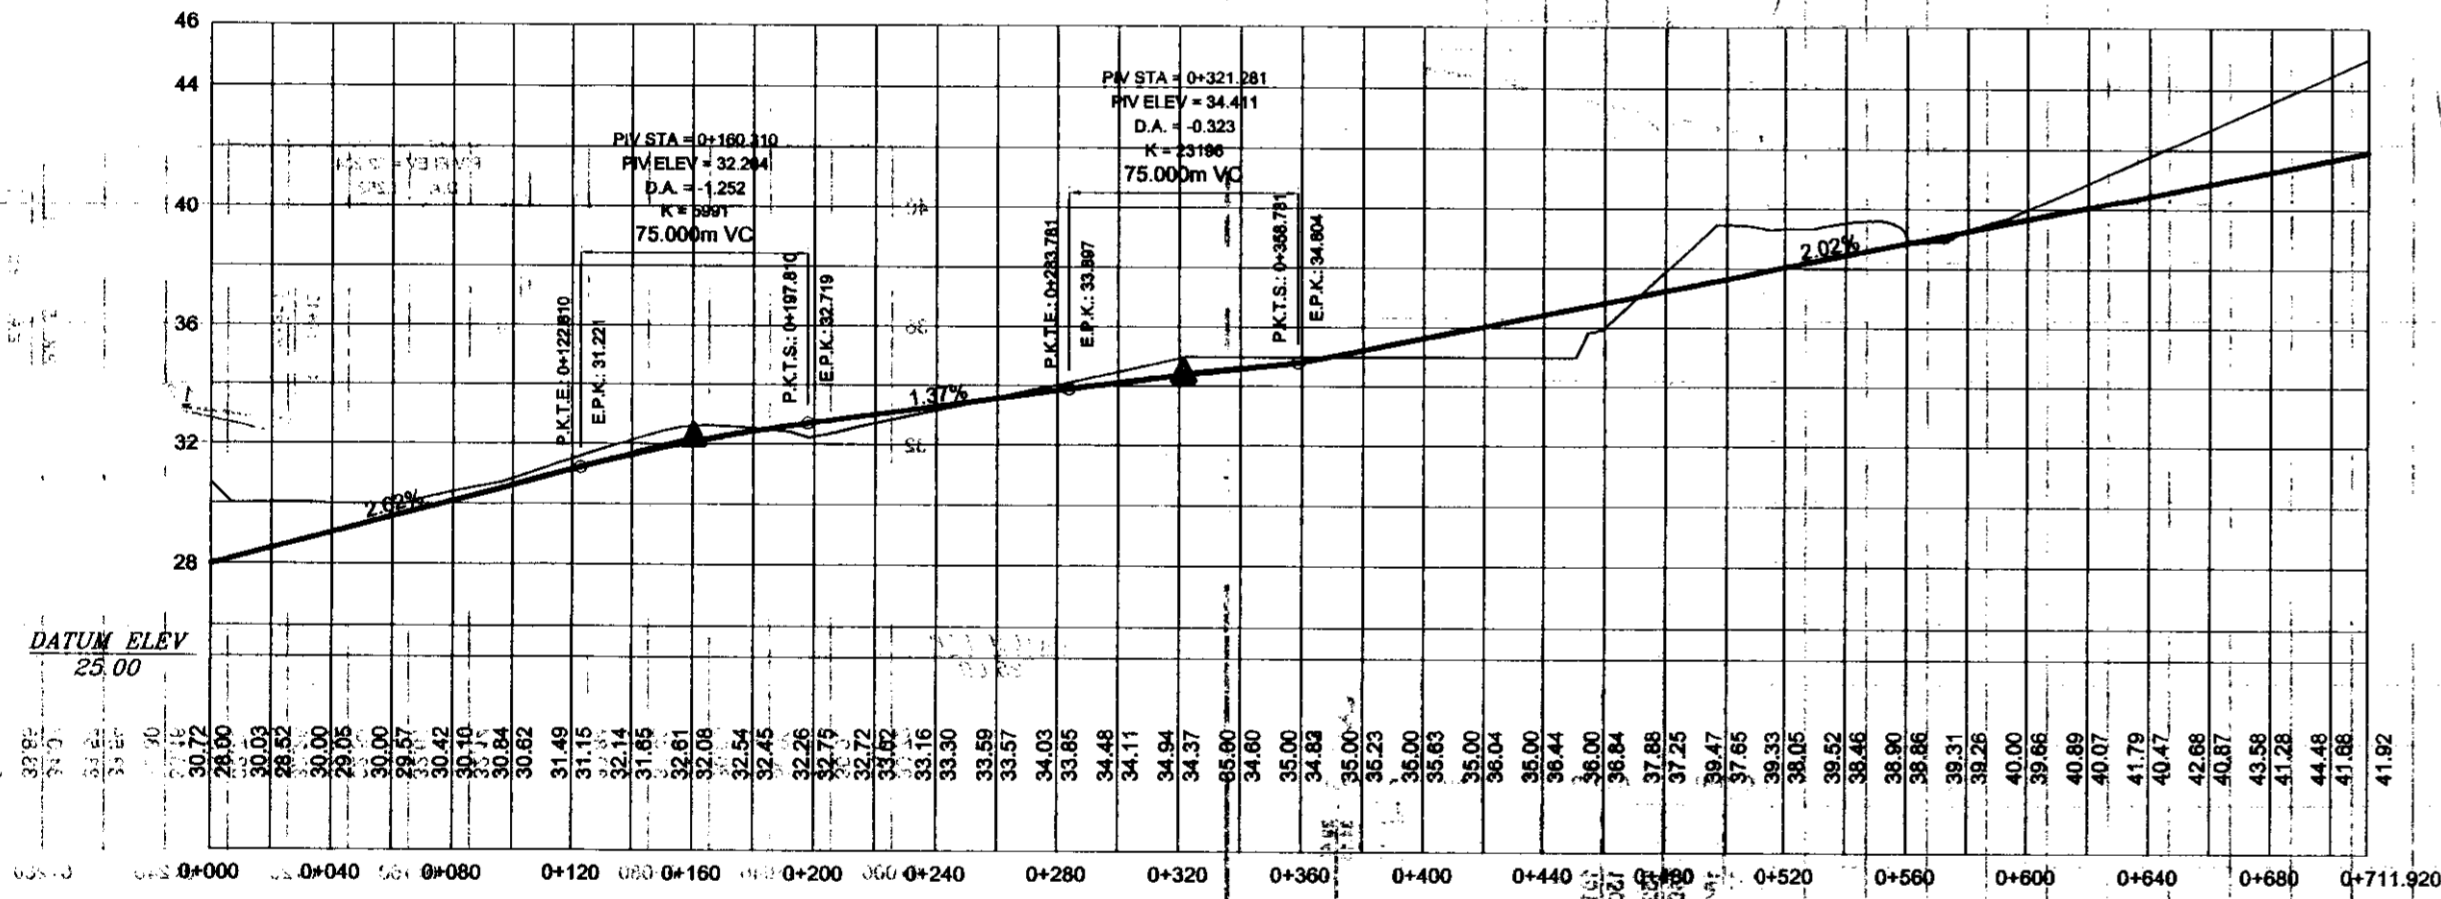

Vial-14

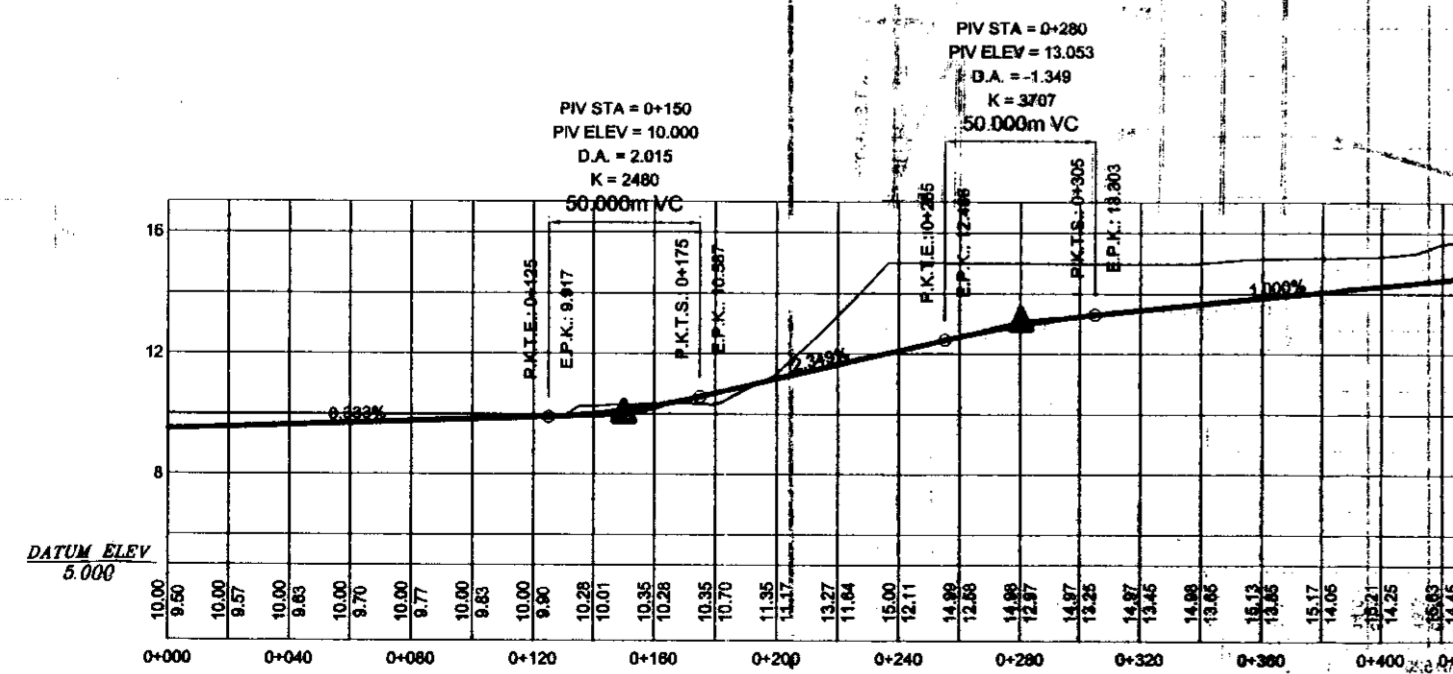

Acceso al Platero

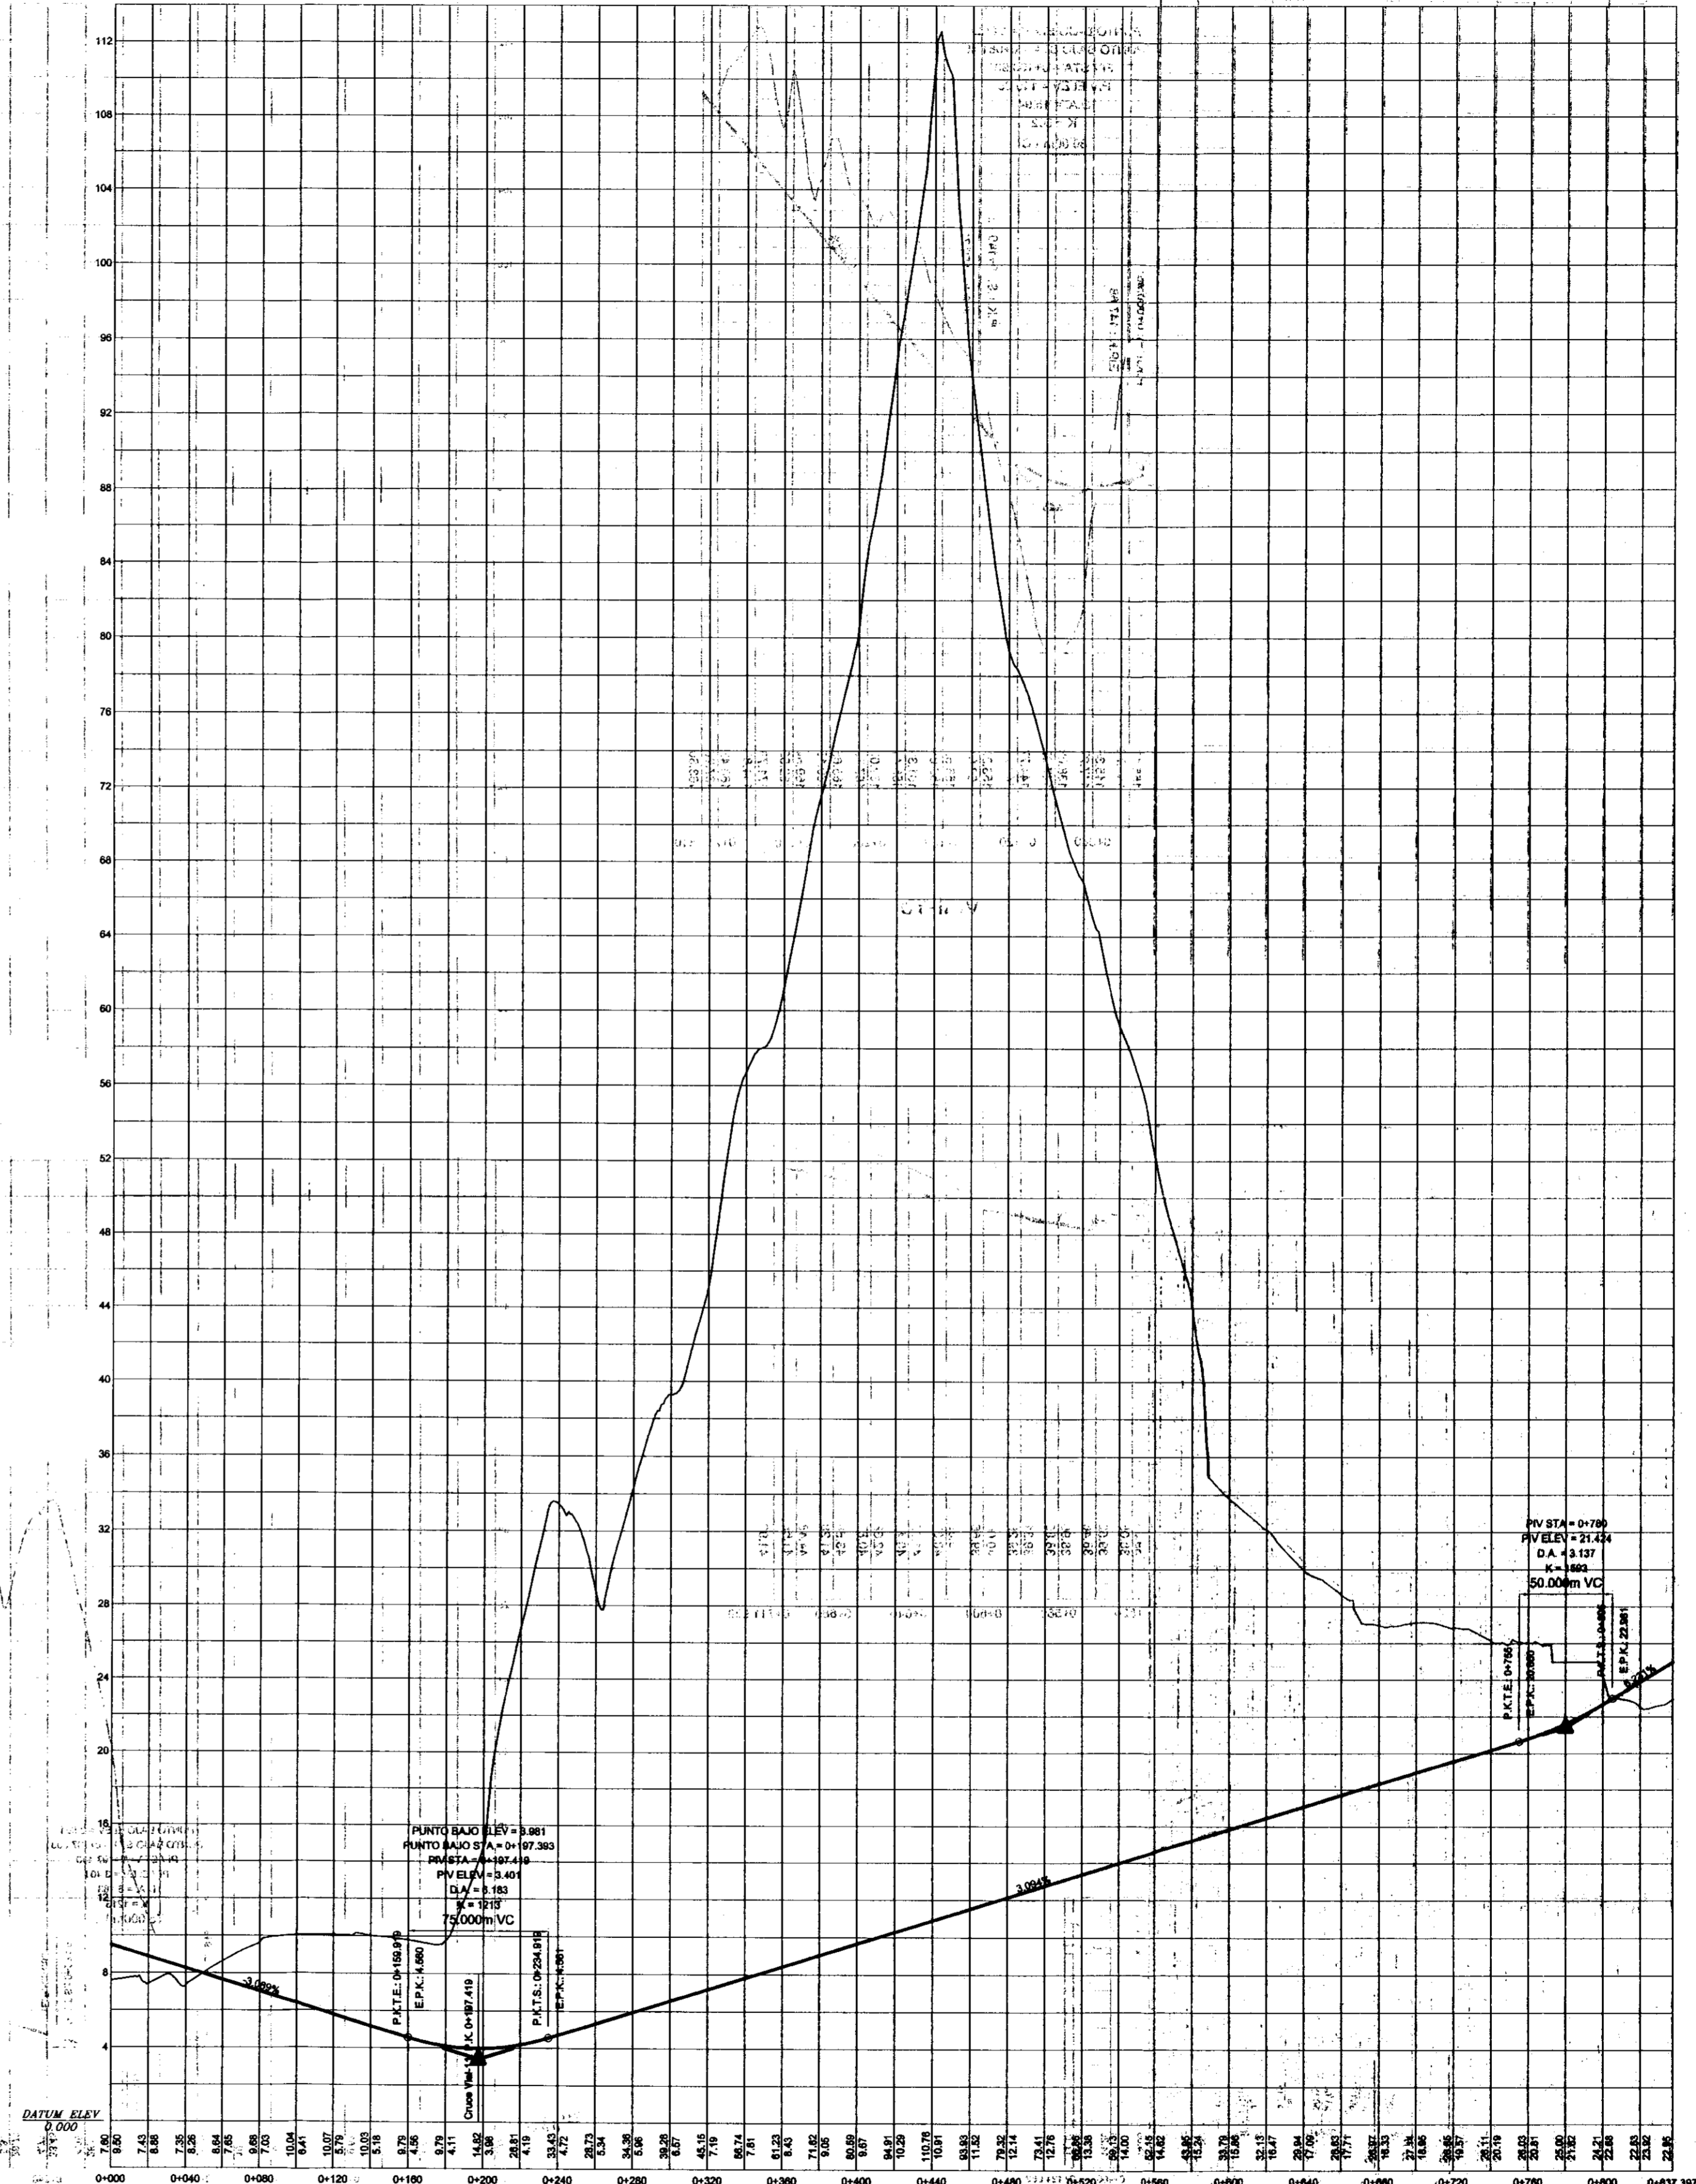

Variante C-812



El Consejo de Política Territorial por orden departamental de fecha 05/07/1999 acordó la aprobación definitiva del presente expediente.
Las Palmas de G. C., a 20 SEP 1999 de 19__