


LEYENDA	
T-1 al T-6	TURISTICO, HOTEL APARTHOTEL
T-7 al T-22	TURISTICO, CASAS DE VACACIONES
C-1 C-2	TERCIARIO, CENTRO COMERCIAL
ESC	DOTACIONAL, EQUIPAMIENTO COMUNITARIO, SOCIAL-CULTURAL
EL	ESPACIOS LIBRES
SV-1	TRANSPORTE, SERVICIO AL VEHICULO
SI-1, SI-2	DOTACIONAL, SERVICIOS URBANOS SERVICIOS INFRAESTRUCTURALES

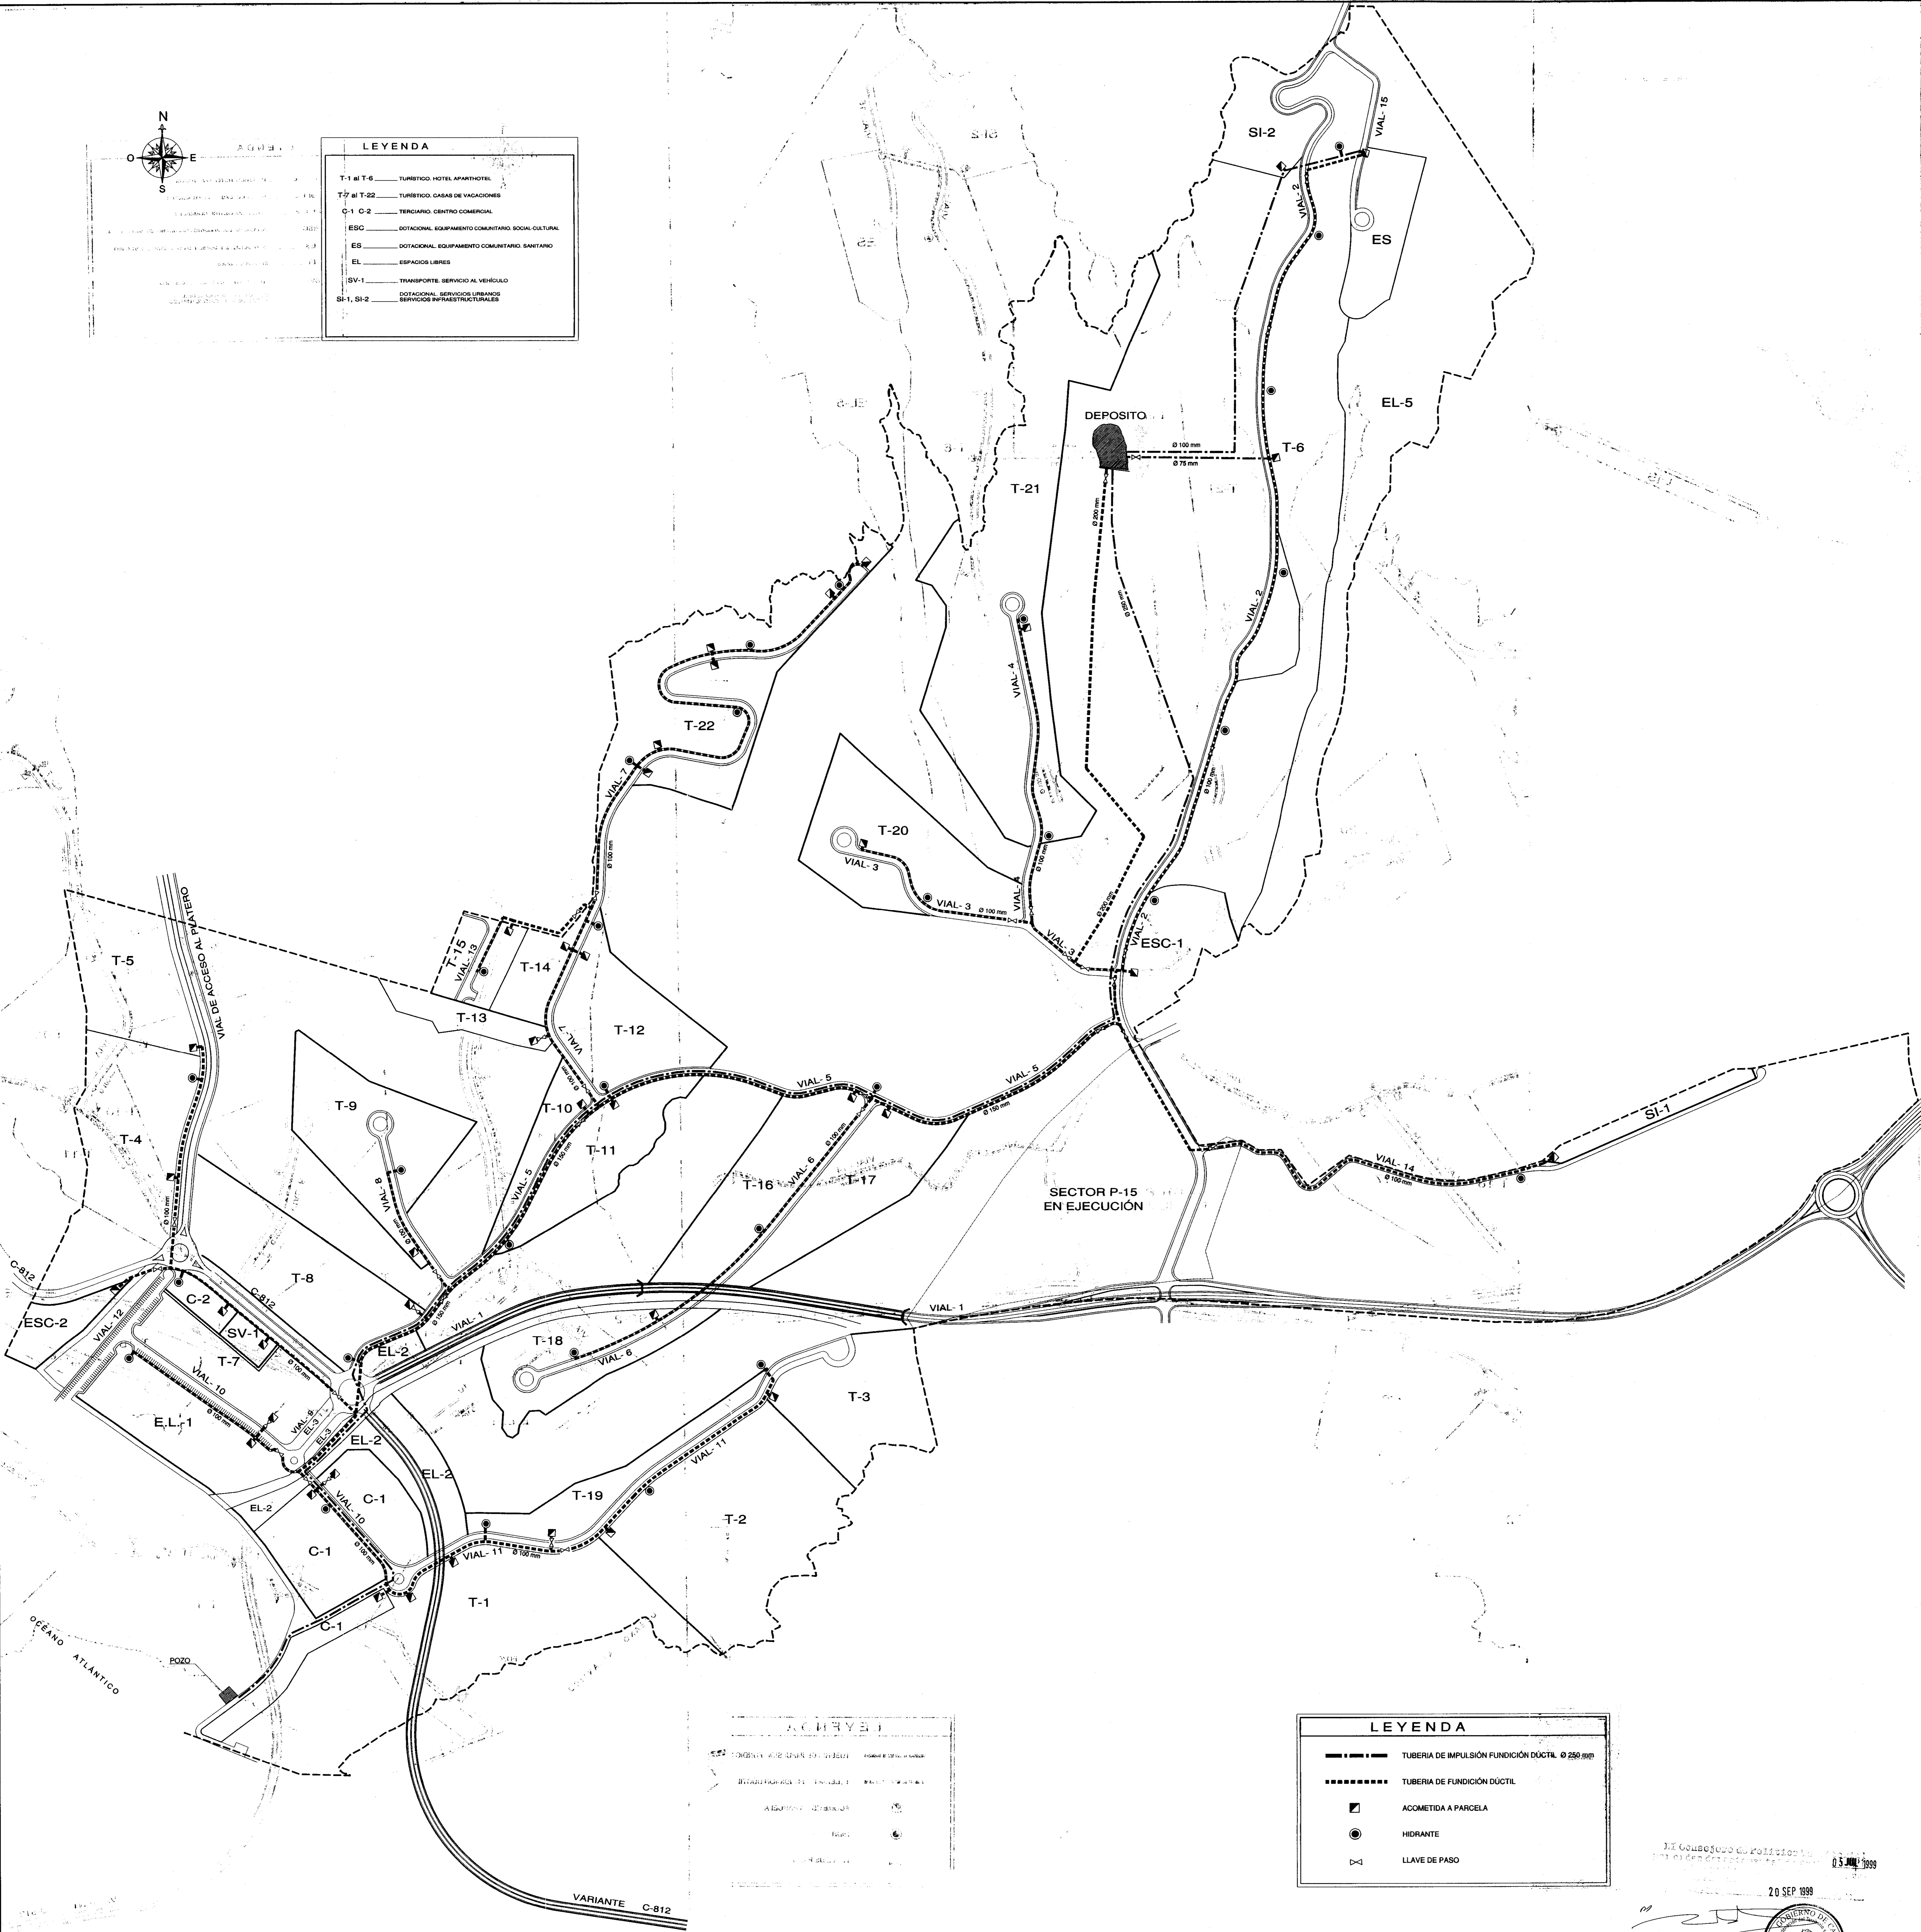

LEYENDA	
LEYENDA	
—	TUBERIA DE IMPULSION FUNDICION DUCTIL Ø 250 mm
—	TUBERIA DE FUNDICION DUCTIL
■	ACOMETIDA A PARCELA
●	HIDRANTE
∇	LLAVE DE PASO

 20 SEP 1999