


**LEYENDA**

T-1 al T-6	TURISTICO: HOTEL APARTHOTEL
T-7 al T-22	TURISTICO: CASAS DE VAGACIONES
C-1 C-2	TERCIARIO: CENTRO COMERCIAL
ESC	DOTACIONAL: EQUIPAMIENTO COMUNITARIO, SOCIAL-CULTURAL
ES	DOTACIONAL: EQUIPAMIENTO COMUNITARIO, SANITARIO
EL	ESPACIOS LIBRES
SV-1	TRANSPORTE: SERVICIO AL VEHICULO
SF-1, SF-2	DOTACIONAL: SERVICIOS URBANOS SERVICIOS INFRAESTRUCTURALES

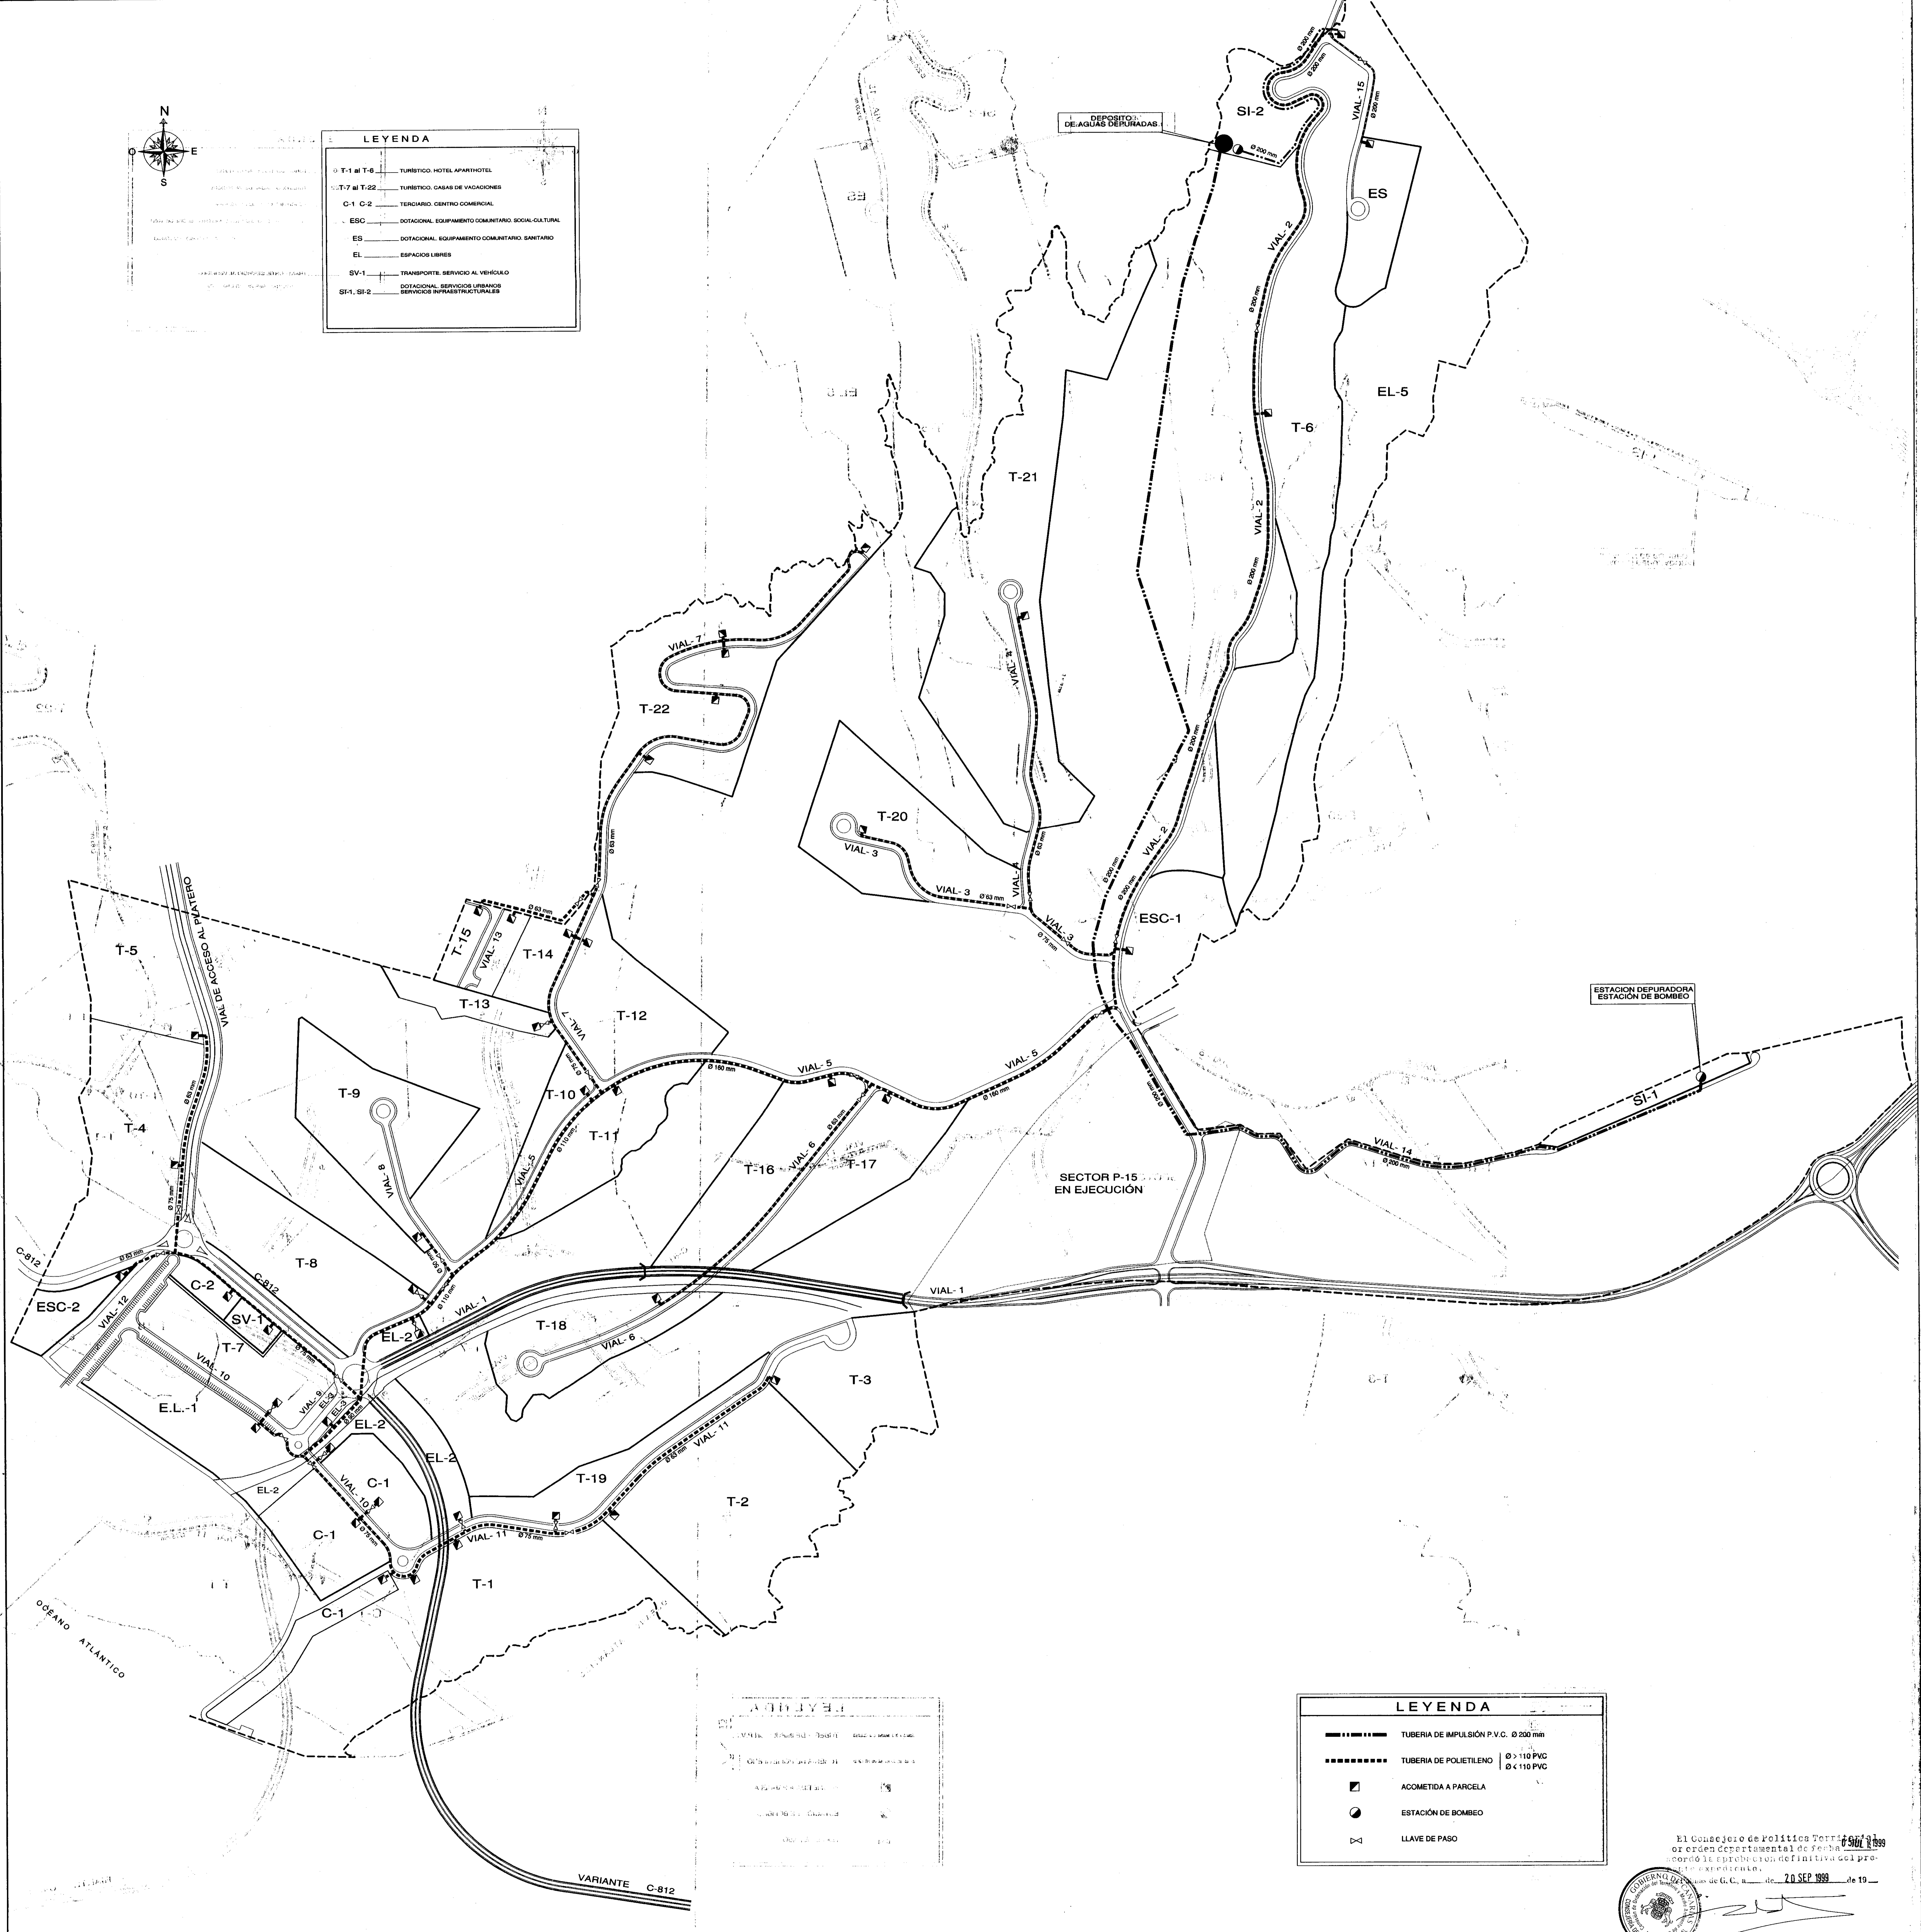

**LEYENDA**

---	TUBERIA DE IMPULSION P.V.C. Ø 200 mm
----	TUBERIA DE POLIETILENO Ø > 110 PVC Ø < 110 PVC
■	ACOMETIDA A PARCELA
●	ESTACION DE BOMBEO
⊘	LLAVE DE PASO

**LEYENDA**

---	TUBERIA DE IMPULSION P.V.C. Ø 200 mm
----	TUBERIA DE POLIETILENO Ø > 110 PVC Ø < 110 PVC
■	ACOMETIDA A PARCELA
●	ESTACION DE BOMBEO
⊘	LLAVE DE PASO


20 SEP. 1999