


| LEYENDA | |
|-------------|--|
| T-1 al T-6 | TURISTICO. HOTEL APARTHOTEL |
| T-7 al T-22 | TURISTICO. CASAS DE VACACIONES |
| C-1 C-2 | TERCIARIO. CENTRO COMERCIAL |
| ESC | DOTACIONAL. EQUIPAMIENTO COMUNITARIO, SOCIAL-CULTURAL |
| ES | DOTACIONAL. EQUIPAMIENTO COMUNITARIO, SANITARIO |
| EL | ESPACIOS LIBRES |
| SV-1 | TRANSPORTE. SERVICIO AL VEHICULO |
| SI-1, SI-2 | DOTACIONAL. SERVICIOS LIBRANOS SERVICIOS INFRAESTRUCTURALES |

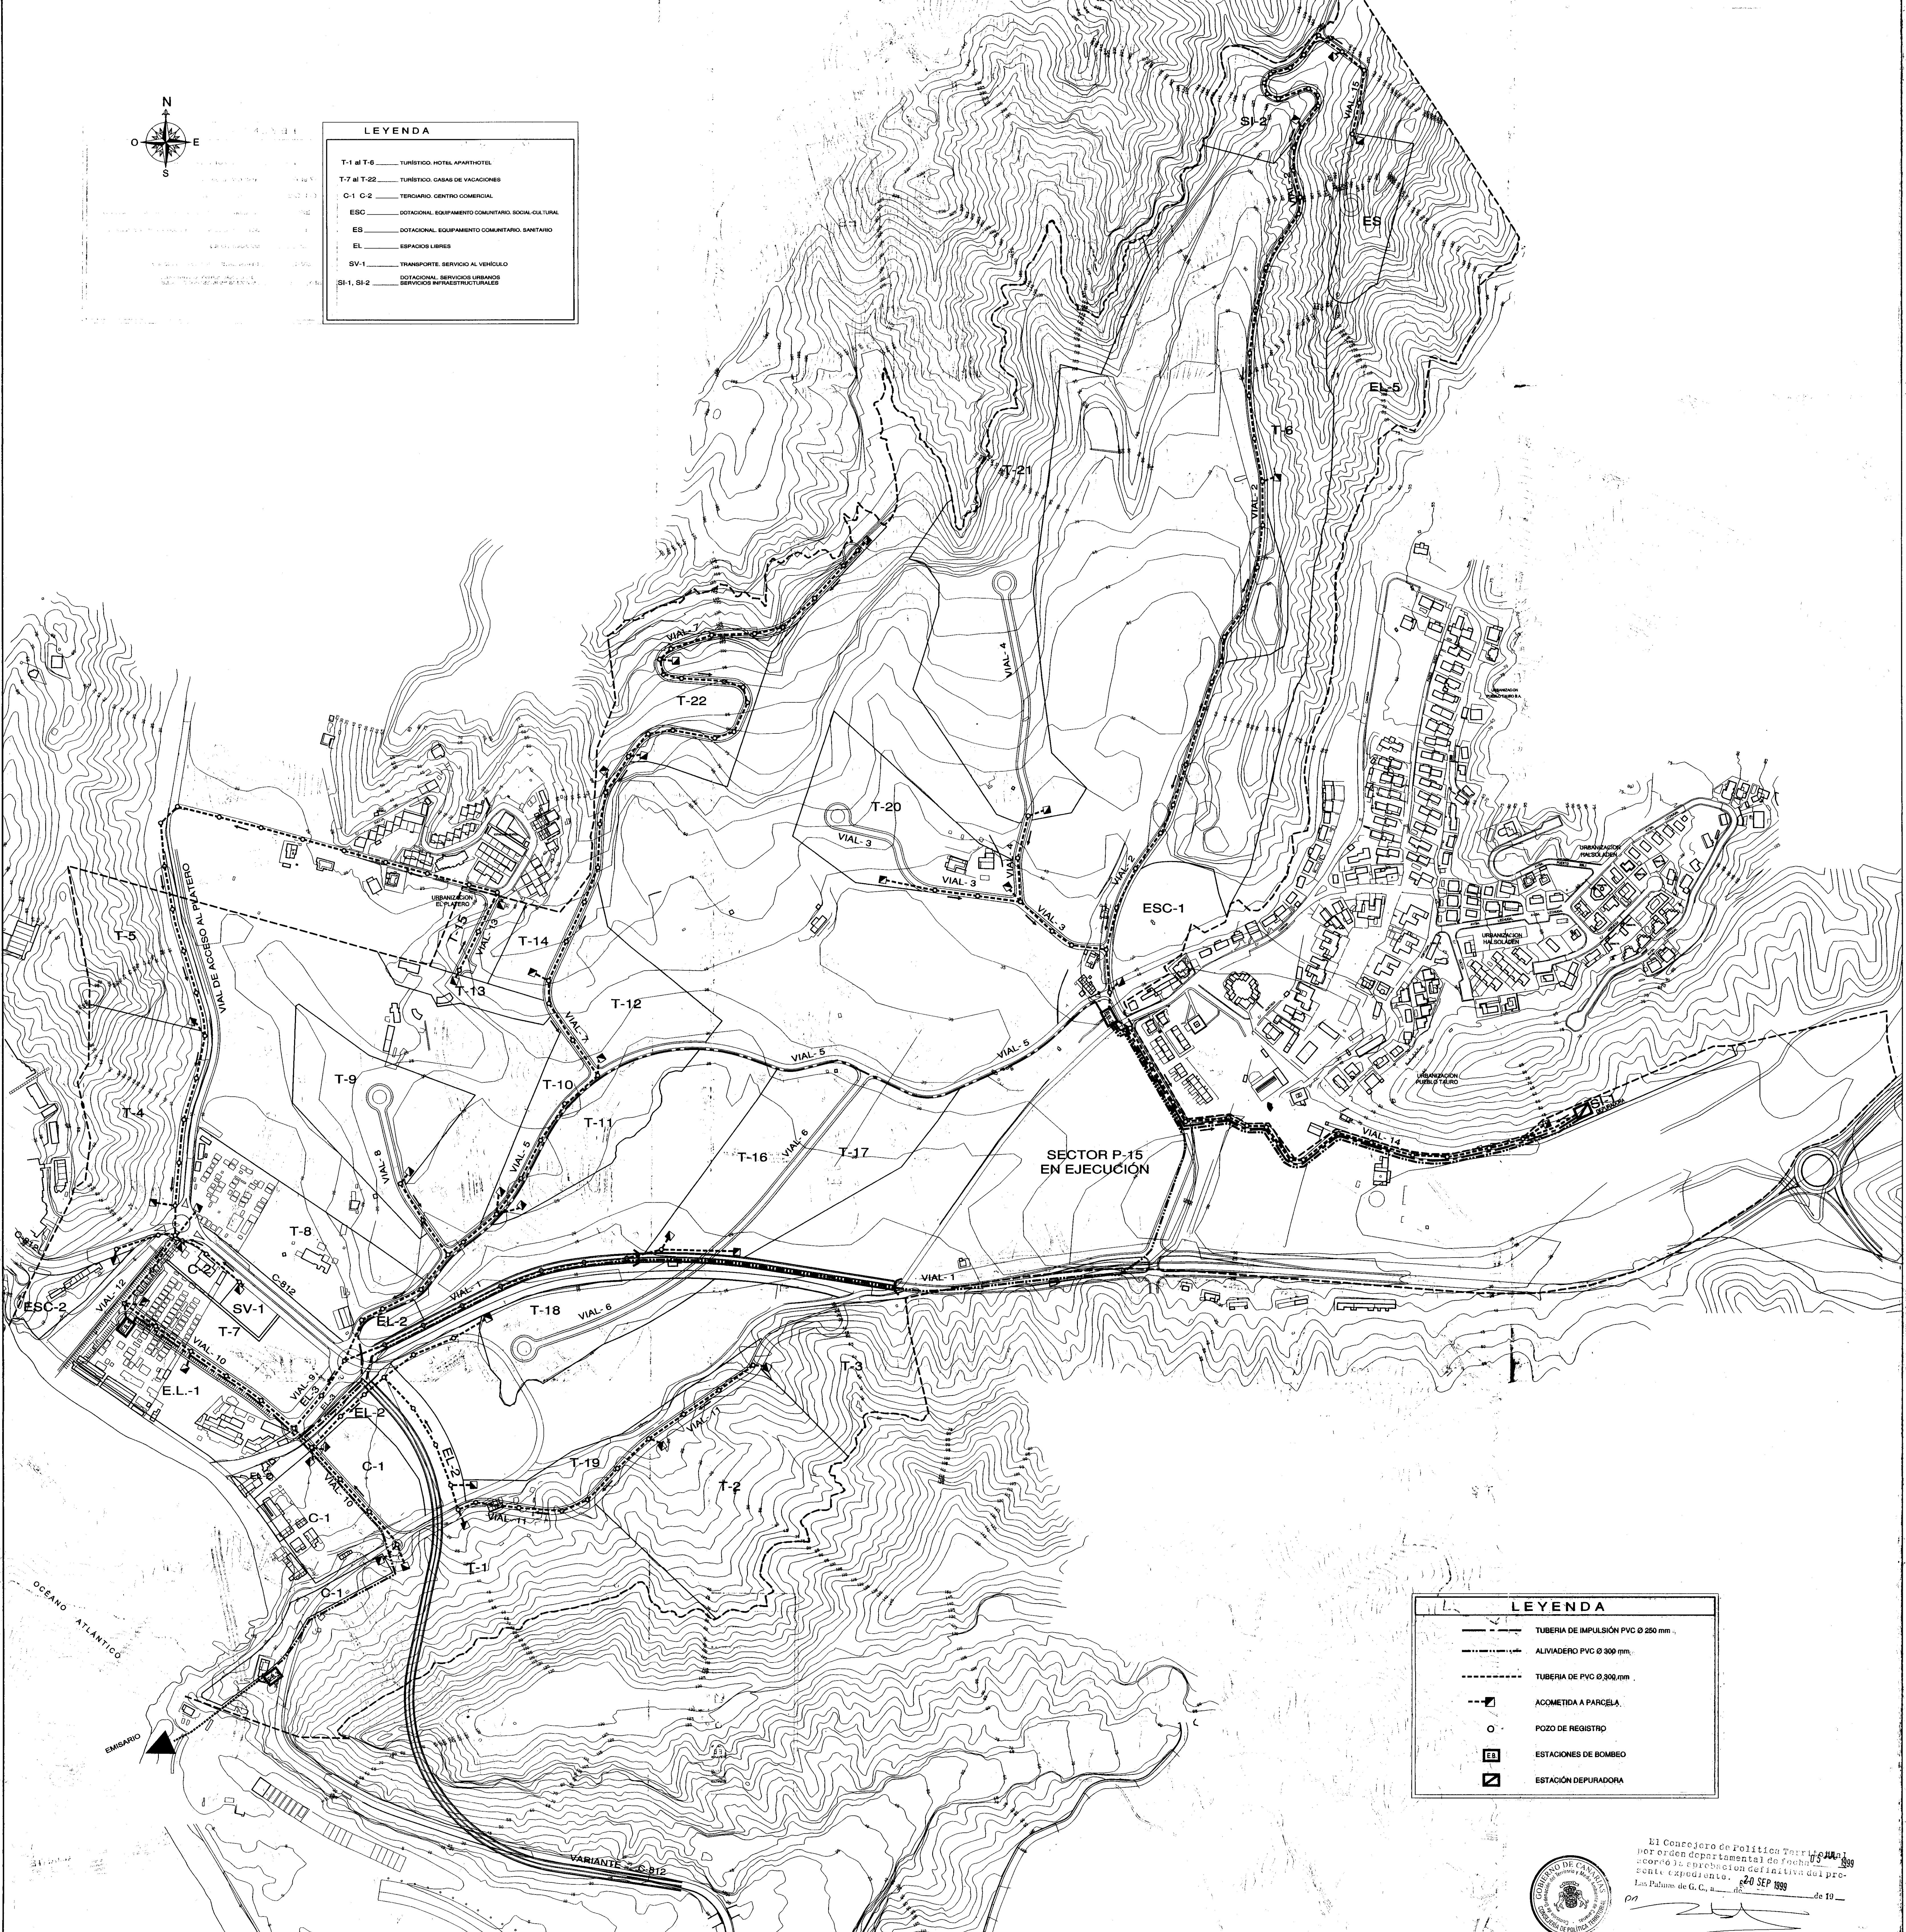

| LEYENDA | |
|---------|------------------------------------|
| | TUBERIA DE IMPULSION PVC Ø 250 mm. |
| | ALIVIADERO PVC Ø 300 mm. |
| | TUBERIA DE PVC Ø 300 mm. |
| | ACOMETIDA A PARCELA. |
| | POZO DE REGISTRO |
| | ESTACIONES DE BOMBEO |
| | ESTACION DEPURADORA |



El Concejo de Política Turística, por orden departamental de fecha 10 de Julio de 1999, autoriza la ejecución de trabajos de saneamiento en el presente expediente. 20 SEP 1999
 Los Palms de G. C., a las 10 de la mañana de 19__