PLAN GENERAL DE ORDENACIÓN DEL TÉRMINO MUNICIPAL DE VALLEHERMOSO,IS. DE LA GOMERA.

APROBADO DEFINITIVAMENTE DE FORMA PARCIAL, EXCEPTO LOS AMBITOS DELIMITADOS Y CORRESPONDIENTES AL SUELO URBANO CONSOLIDADO DE LA PLAYA DE VALLEHERMOSO, SUELO URBANO NO CONSOLIDADO DE LA PLAYA DE ALOJERA Y SUELO URBANIZABLE SECTORIZADO NO ORDENADO DE LA PLAYA DE VALLEHERMOSO, POR LA COMISION DE ORDENACIÓN DEL TERRITORIO Y MEDIO AMBIENTE DE CANARIAS EL 20 DE JULIO DE 2006.

Y,
APROBADO DEFINITIVAMENTE, LEVANTADA LA SUSPENSIÓN EN LOS AMBITOS DEL SUELO URBANO CONSOLIDADO DE LA PLAYA DE VALLEHERMOSO Y SUELO URBANIZABLE SECTORIZADO NO ORDENADO DE LA PLAYA DE VALLEHERMOSO, CLASIFICÁNDOSE COMO SUELO RÚSTICO DE PROTECCIÓN AGRARIA DE PLAYA DE VALLEHERMOSO, Y EN EL ÁMBITO DEL SUELO URBANO NO CONSOLIDADO DE PLAYA DE ALOJERA, POR LA COMISIÓN DE ORDENACIÓN DEL TERRITORIO Y MEDIO AMBIENTE DE CANARIAS EL 30 DE ABRIL DE 2009, MANTENIÉNDOSE LA SUSPENSIÓN DEL USO TURÍSTICO DEL ÁMBITO DE SUELO URBANO NO CONSOLIDADO DE PLAYA DE ALOJERA.

La Secretaria de la Comisión de Ordenación del Territorio y Medio Ambiente de Canarias
P. Angela Sanchez Navidad
Angela Sánchez Aleman

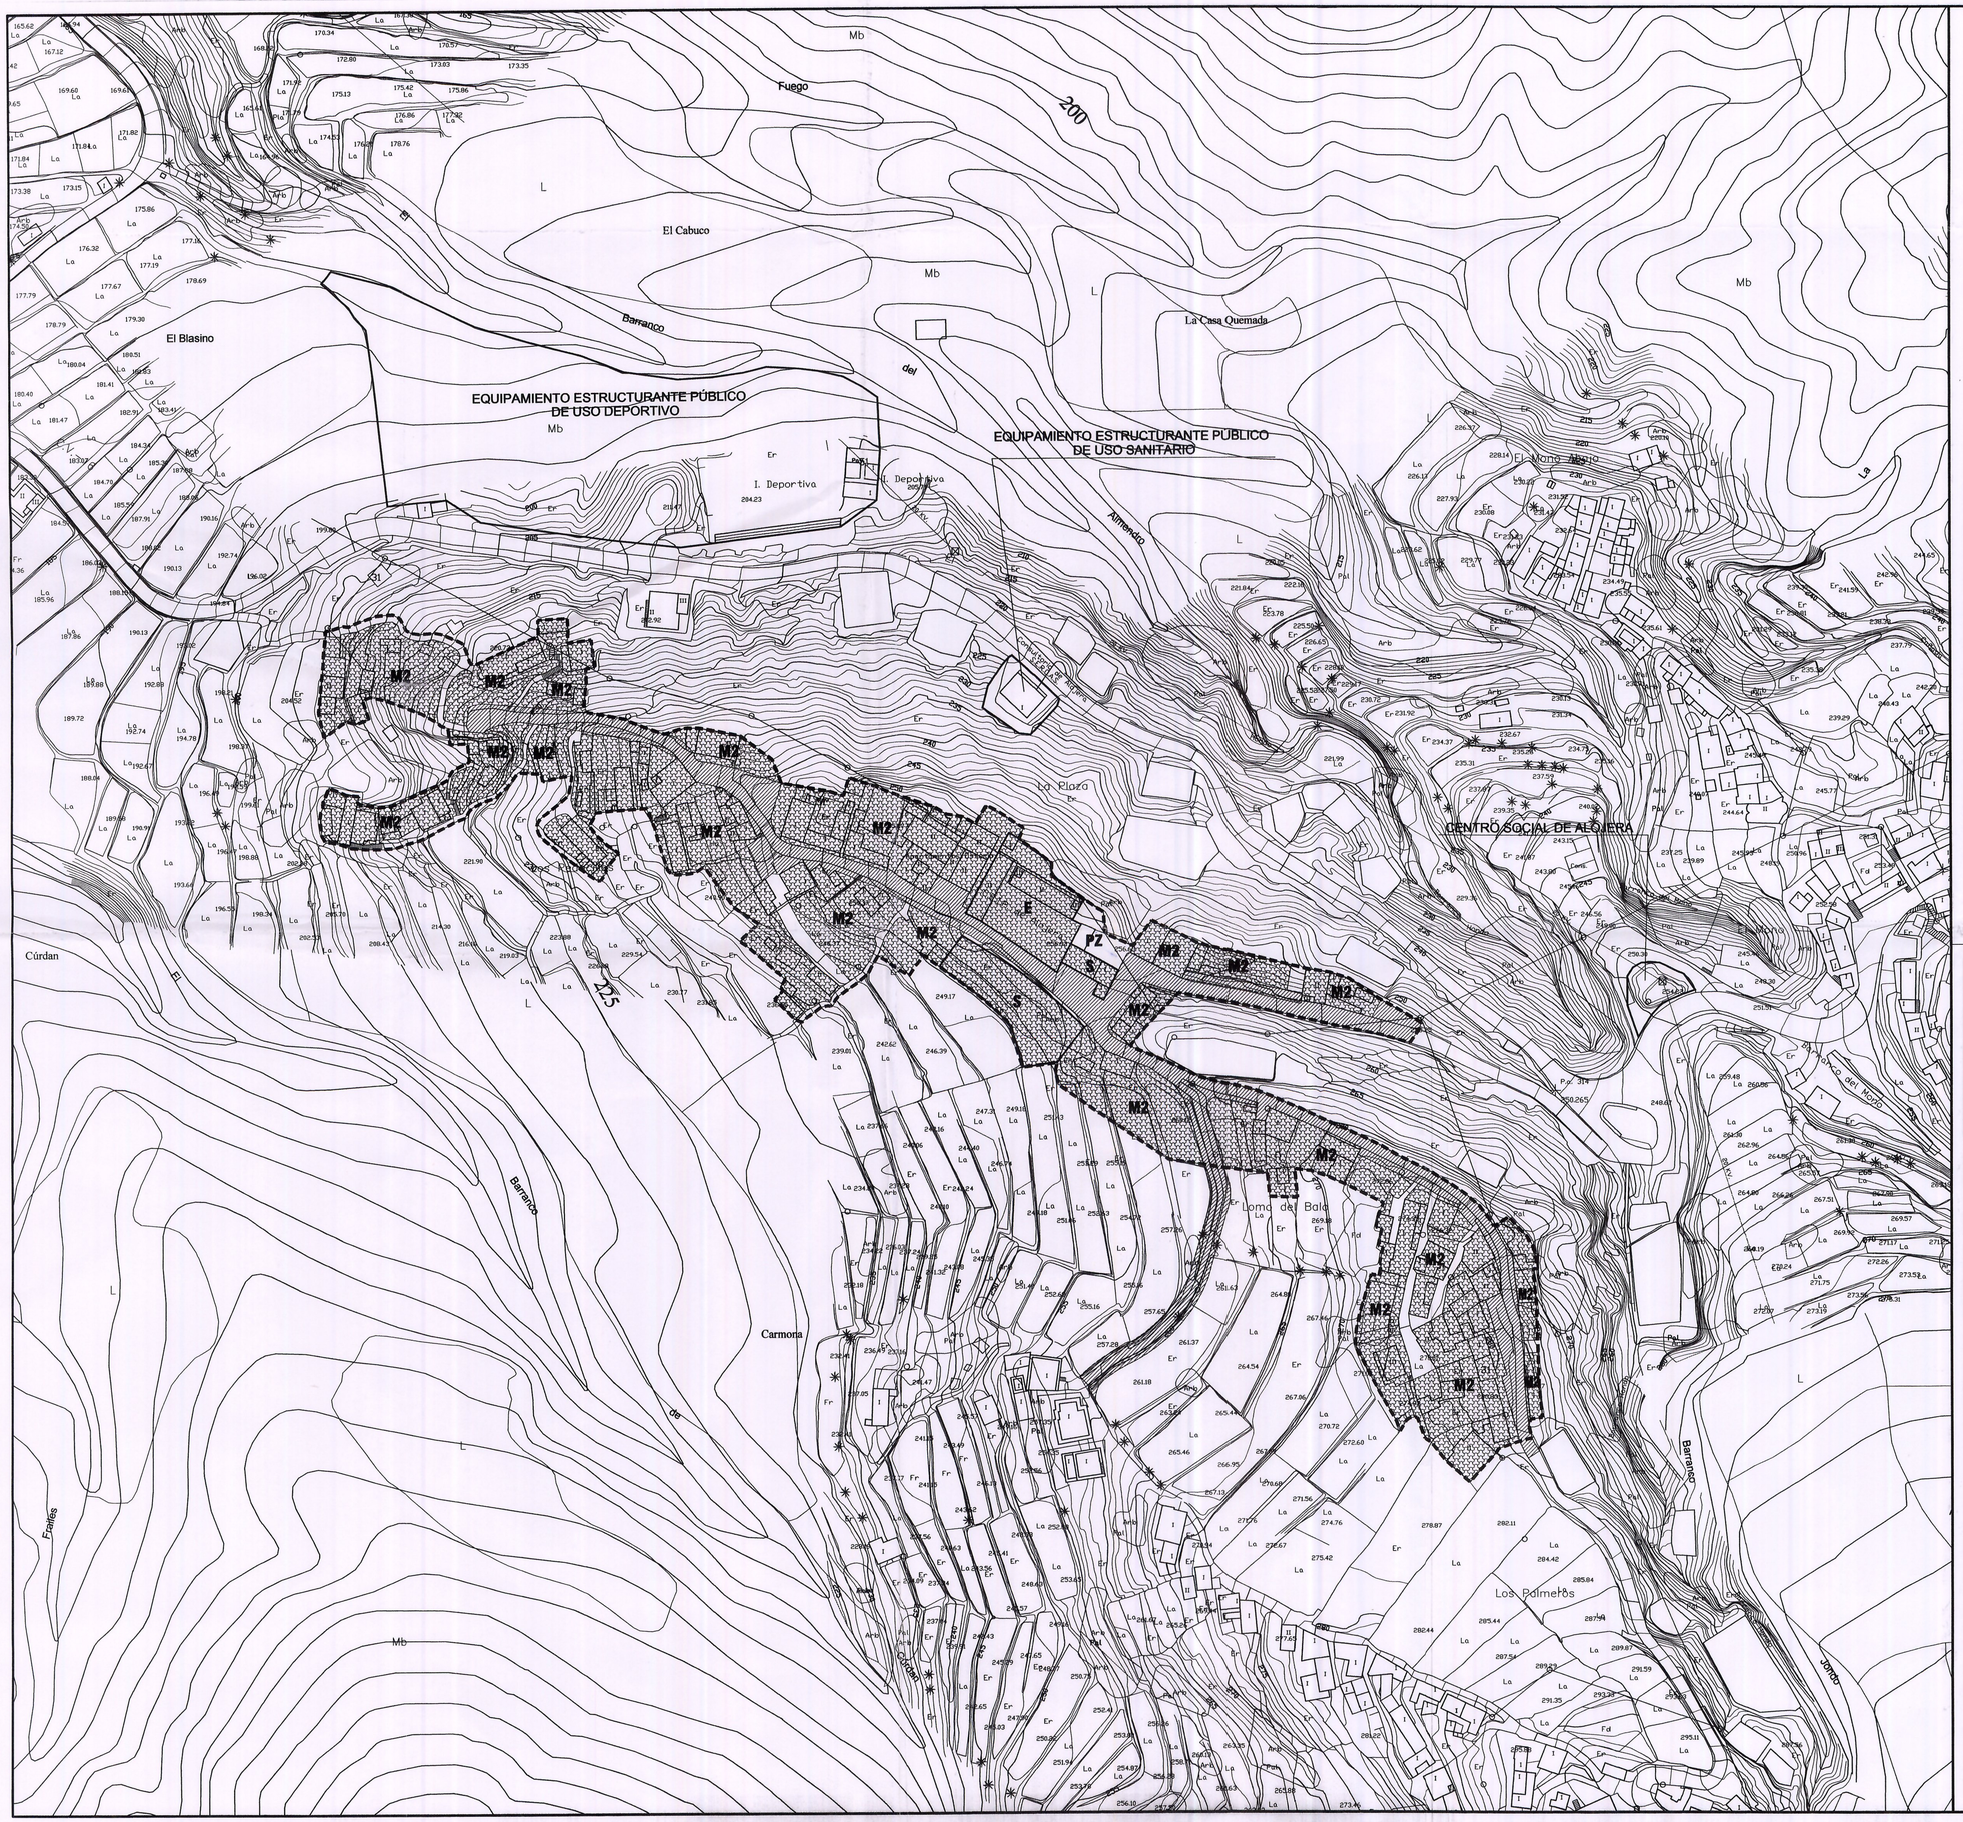

SUELO URBANO

- SUELO EDIFICABLE
- LÍMITE DE SUELO URBANO

ORDENANZAS

CJ	RESIDENCIAL
M2	RESIDENCIAL
M3	RESIDENCIAL
H	PARCELA HOTELERA
S	SOCIAL
C	COMERCIAL
E	DOCENTE O CULTURAL
ZD	DEPORTIVO
A	ADMINISTRATIVO
EL	ESPACIO LIBRE
I	INFRAESTRUCTURA
PZ	PLAZAS
(A)	PARCELARIO

PLAN GENERAL DE ORDENACIÓN

TÉRMINO MUNICIPAL DE VALLEHERMOSO

SUELO URBANO

ORDENANZAS

ALOJERA

PLANO DIRECTOR

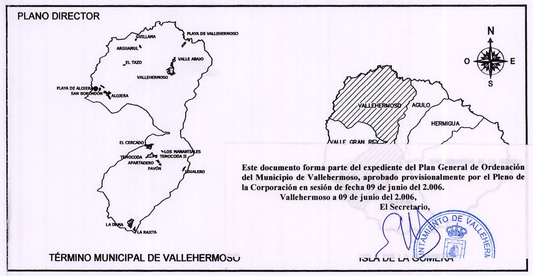

TÉRMINO MUNICIPAL DE VALLEHERMOSO

ISLA DE LA GOMERA

Este documento forma parte del expediente del Plan General de Ordenación del Municipio de Vallehermoso, aprobado provisionalmente por el Pleno de la Corporación en sesión de fecha 09 de junio del 2.006.
Vallehermoso a 09 de junio del 2.006.
El Secretario,

AYUNTAMIENTO DE VALLEHERMOSO

EQUIPO REDACTOR:

INGENIERIA TECNICA CANARIA,S.A.

Francisco J. González González Jaraba
Ingeniero de Caminos, Canales y Puertos
Colegiado nº 6488

José Miguel Diaz Martinez
Arquitecto
Colegiado nº 217

FECHA:	ESCALA:	PLANO Nº :
MAYO 2006	1: 1000 (0 10 20 30 GRAFICA)	2 — HOJA 2 de 2