


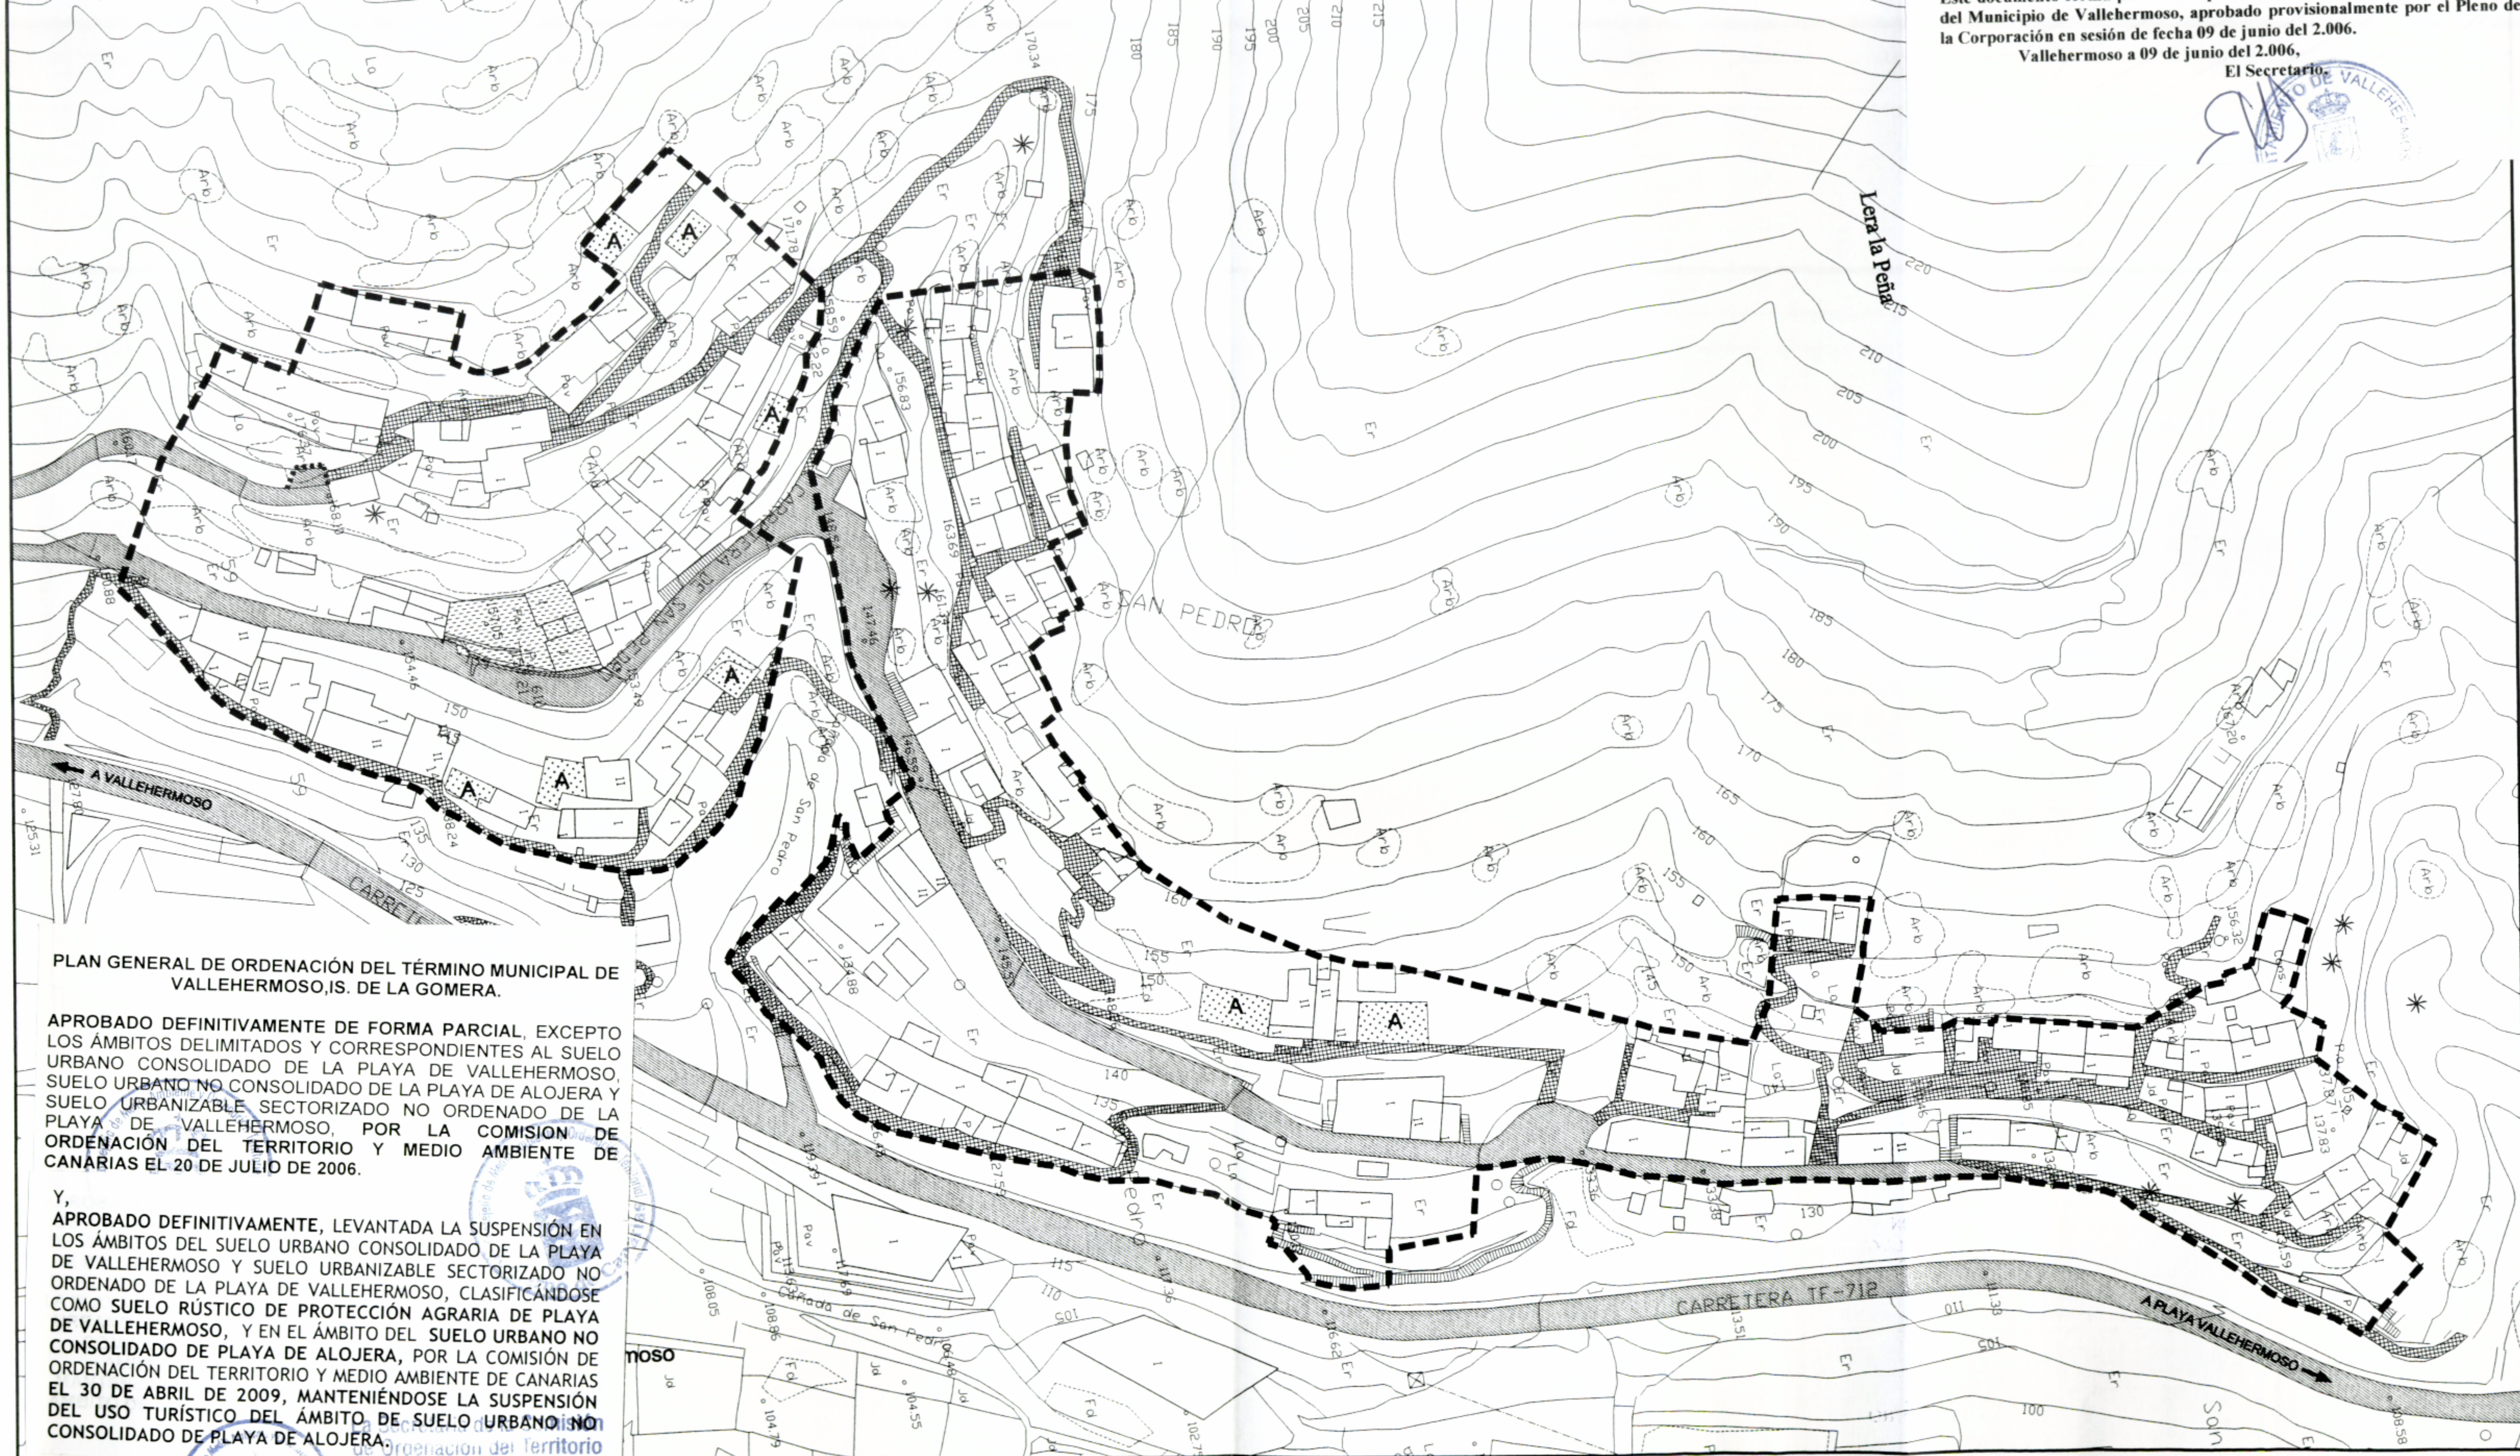

PLAN GENERAL DE ORDENACIÓN DEL TÉRMINO MUNICIPAL DE VALLEHERMOSO, IS. DE LA GOMERA.

APROBADO DEFINITIVAMENTE DE FORMA PARCIAL, EXCEPTO LOS ÁMBITOS DELIMITADOS Y CORRESPONDIENTES AL SUELO URBANO CONSOLIDADO DE LA PLAYA DE VALLEHERMOSO, SUELO URBANO NO CONSOLIDADO DE LA PLAYA DE ALOJERA Y SUELO URBANIZABLE SECTORIZADO NO ORDENADO DE LA PLAYA DE VALLEHERMOSO, POR LA COMISIÓN DE ORDENACIÓN DEL TERRITORIO Y MEDIO AMBIENTE DE CANARIAS EL 20 DE JULIO DE 2006.

Y, APROBADO DEFINITIVAMENTE, LEVANTADA LA SUSPENSIÓN EN LOS ÁMBITOS DEL SUELO URBANO CONSOLIDADO DE LA PLAYA DE VALLEHERMOSO Y SUELO URBANIZABLE SECTORIZADO NO ORDENADO DE LA PLAYA DE VALLEHERMOSO, CLASIFICÁNDOSE COMO SUELO RÚSTICO DE PROTECCIÓN AGRARIA DE PLAYA DE VALLEHERMOSO, Y EN EL ÁMBITO DEL SUELO URBANO NO CONSOLIDADO DE PLAYA DE ALOJERA, POR LA COMISIÓN DE ORDENACIÓN DEL TERRITORIO Y MEDIO AMBIENTE DE CANARIAS EL 30 DE ABRIL DE 2009, MANTENIÉNDOSE LA SUSPENSIÓN DEL USO TURÍSTICO DEL ÁMBITO DE SUELO URBANO NO CONSOLIDADO DE PLAYA DE ALOJERA.

LEYENDA:

- LÍMITE ASENTAMIENTO RURAL
- ACCESO RODADO
- ACCESO PEATONAL
- ENSANCHE PEATONAL
- DOTACIONAL (● PROPUESTO)
- PZ PLAZA
- S SOCIAL
- EDIFICACIÓN EN ABANDONO
- APARCAMIENTO



PLAN GENERAL DE ORDENACIÓN TÉRMINO MUNICIPAL DE VALLEHERMOSO

EQUIPO REDACTOR:



Francisco J. González González Jarabe
Ingeniero de Caminos, Canales y Puertos
Colegiado nº 8488

José Miguel Díaz Martínez
Arquitecto
Colegiado nº 217

ASENTAMIENTO RURAL ZONIFICACIÓN

VALLE ABAJO

FECHA:
MAYO 2006

ESCALA:
1:1.000

PLANO Nº:
1 de 2

2