


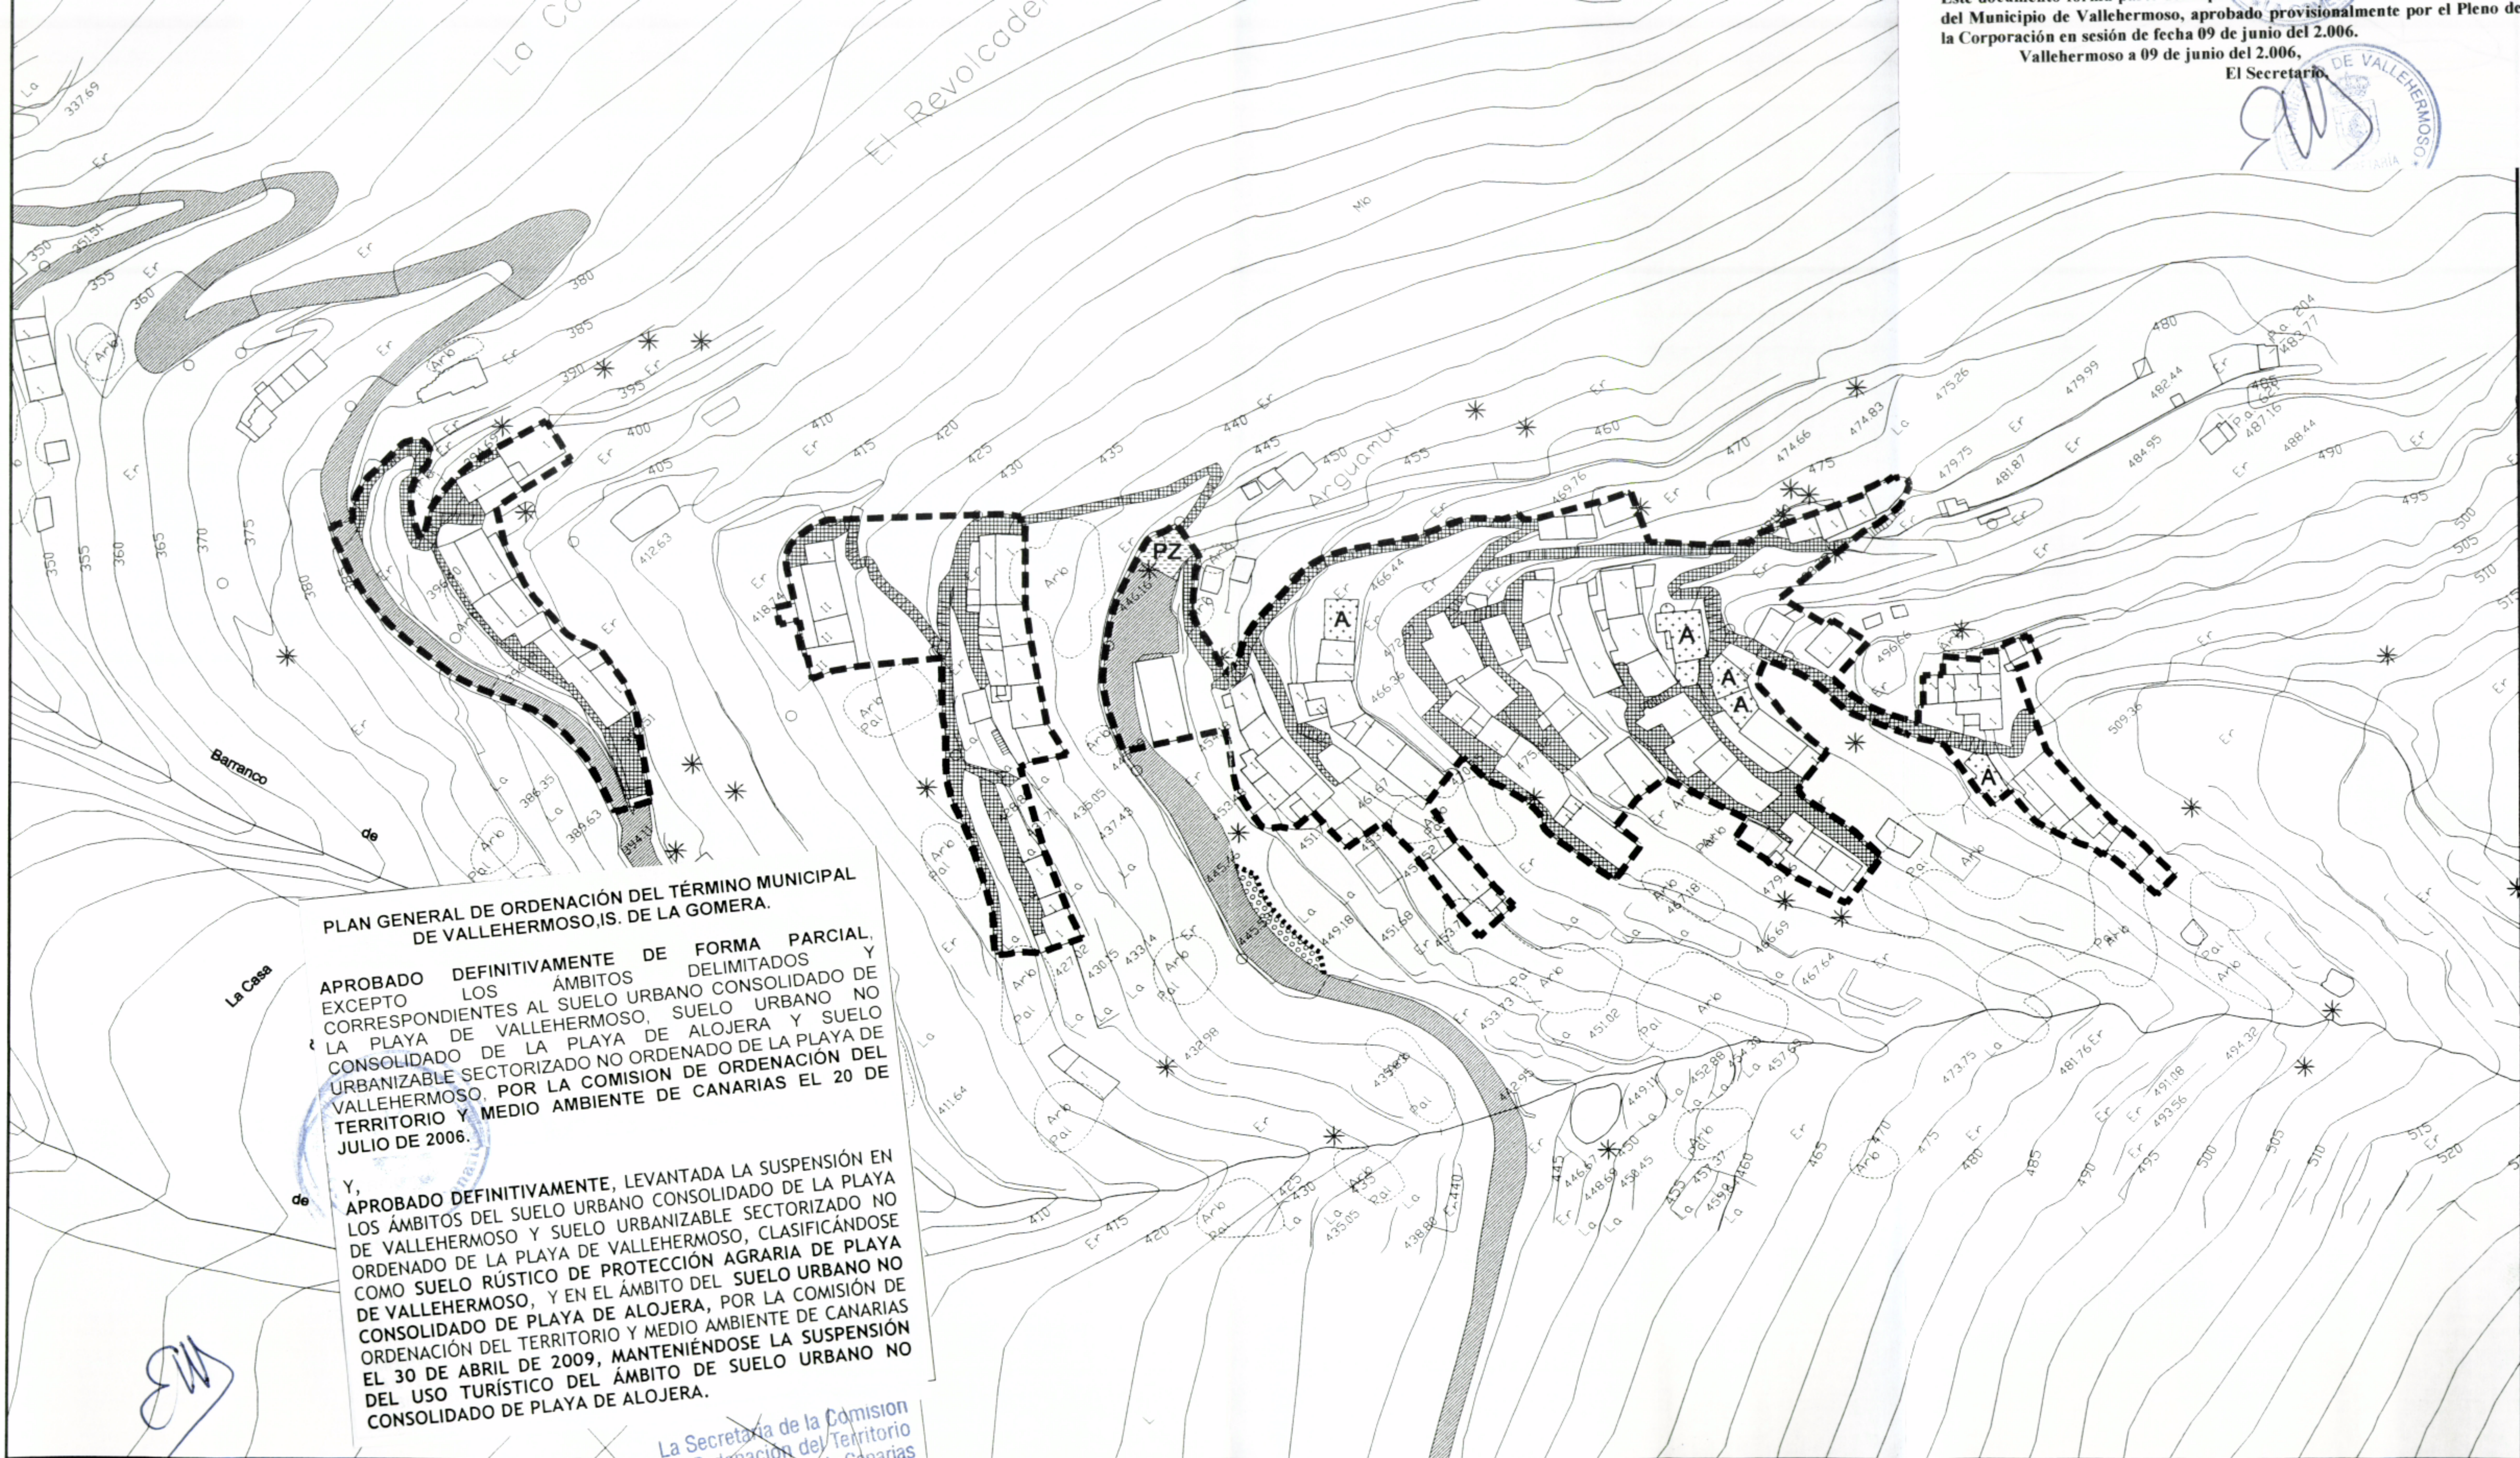

LEYENDA:

- — — LIMITE ASENTAMIENTO RURAL
- ACCESO RÓDADO
- ENSANCHE VIAL
- ACCESO PEATONAL
- ENSANCHE PEATONAL
- DOTACIONAL (● PROPUESTO)
- PLAZA SOCIAL
- EDIFICACIÓN EN ABANDONO
- APARCAMIENTO

La Secretaría de la Comisión de Ordenación del Territorio y Medio Ambiente de Canarias
Angela Sánchez Arman



**PLAN GENERAL DE ORDENACIÓN
TÉRMINO MUNICIPAL DE
VALLEHERMOSO**

EQUIPO REDACTOR:

Francisco J. González González Jarabe
Ingeniero de Caminos, Canales y Puertos
Colegiado nº 6488

José Miguel Díaz Martínez
Arquitecto
Colegiado nº 217

**ASENTAMIENTO RURAL
ZONIFICACIÓN
ARGUAMUL**

FECHA:
MAYO 2006

ESCALA:
1:1.000

PLANO Nº:
1 de 2 **5**