


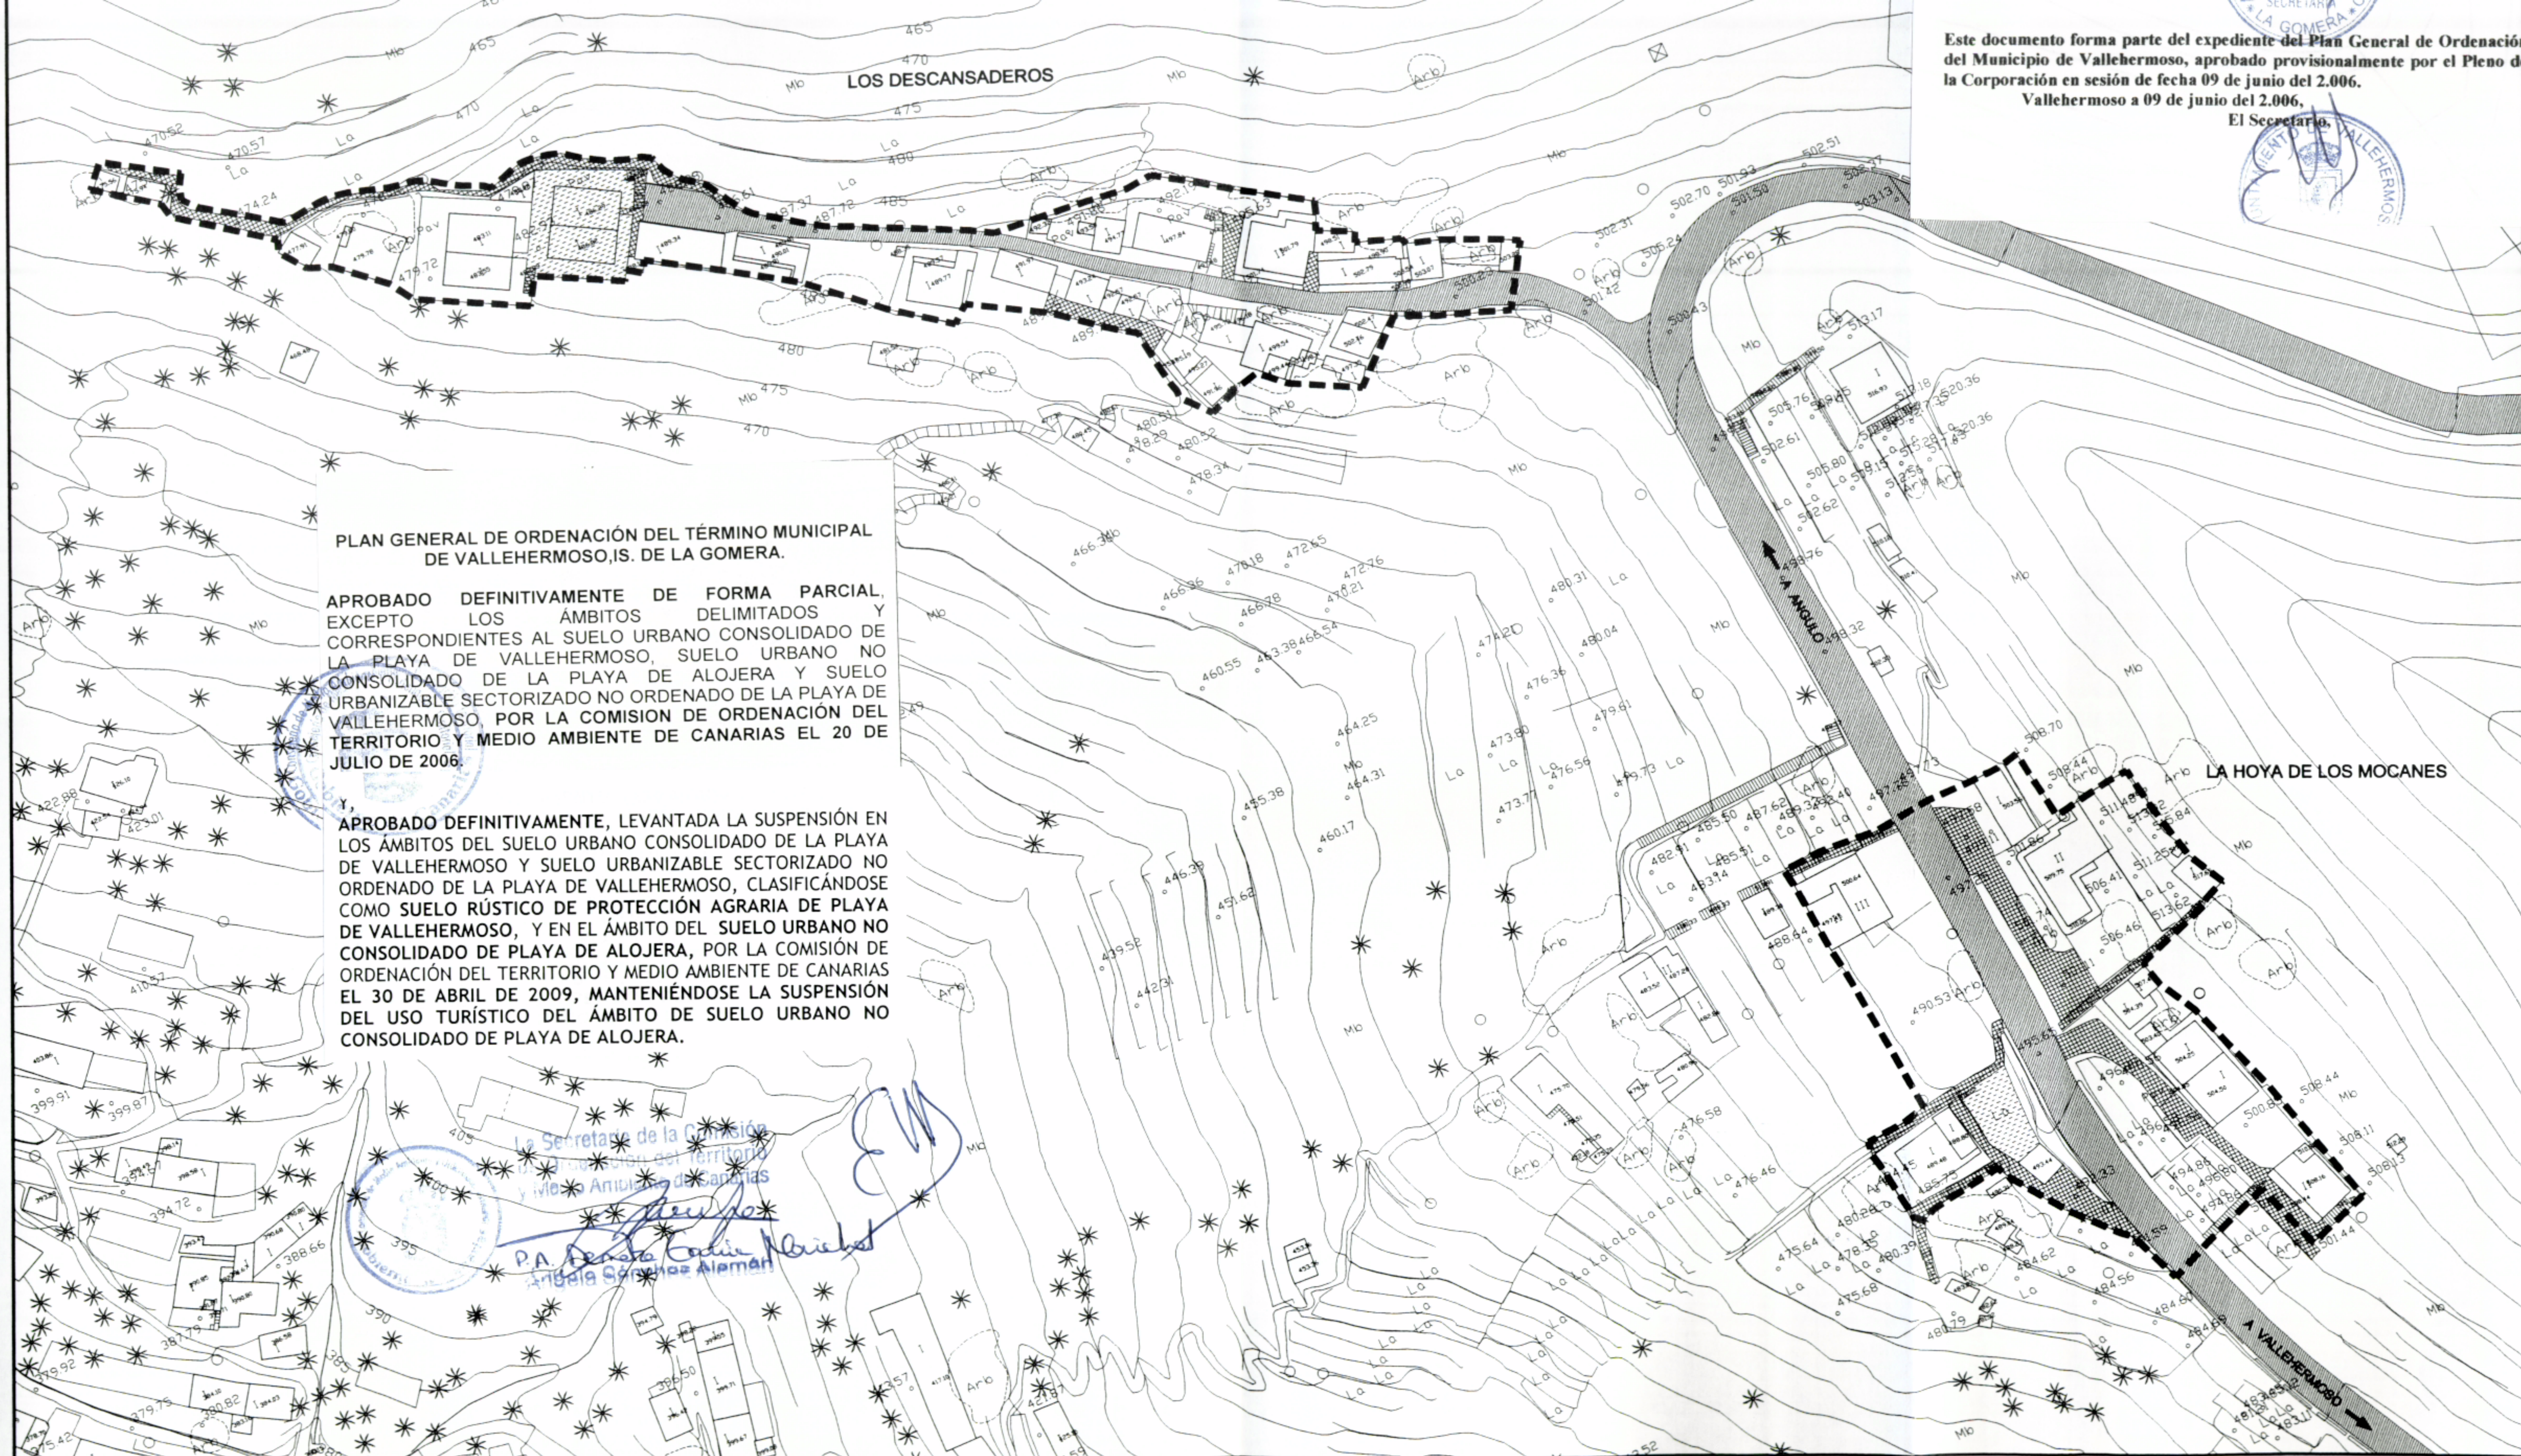

PLAN GENERAL DE ORDENACIÓN DEL TÉRMINO MUNICIPAL DE VALLEHERMOSO, I.S. DE LA GOMERA.

APROBADO DEFINITIVAMENTE DE FORMA PARCIAL, EXCEPTO LOS ÁMBITOS DELIMITADOS Y CORRESPONDIENTES AL SUELO URBANO CONSOLIDADO DE LA PLAYA DE VALLEHERMOSO, SUELO URBANO NO CONSOLIDADO DE LA PLAYA DE ALOJERA Y SUELO URBANIZABLE SECTORIZADO NO ORDENADO DE LA PLAYA DE VALLEHERMOSO, POR LA COMISION DE ORDENACIÓN DEL TERRITORIO Y MEDIO AMBIENTE DE CANARIAS EL 20 DE JULIO DE 2006.

Y, APROBADO DEFINITIVAMENTE, LEVANTADA LA SUSPENSIÓN EN LOS ÁMBITOS DEL SUELO URBANO CONSOLIDADO DE LA PLAYA DE VALLEHERMOSO Y SUELO URBANIZABLE SECTORIZADO NO ORDENADO DE LA PLAYA DE VALLEHERMOSO, CLASIFICÁNDOSE COMO SUELO RÚSTICO DE PROTECCIÓN AGRARIA DE PLAYA DE VALLEHERMOSO, Y EN EL ÁMBITO DEL SUELO URBANO NO CONSOLIDADO DE PLAYA DE ALOJERA, POR LA COMISION DE ORDENACIÓN DEL TERRITORIO Y MEDIO AMBIENTE DE CANARIAS EL 30 DE ABRIL DE 2009, MANTENIÉNDOSE LA SUSPENSIÓN DEL USO TURÍSTICO DEL ÁMBITO DE SUELO URBANO NO CONSOLIDADO DE PLAYA DE ALOJERA.

La Secretaría de la Comisión de Ordenación del Territorio y Medio Ambiente de Canarias
P.A. García Collin Michel
Arquitecta

LEYENDA:

- | | | |
|---------------------------------|-------------------------|--------------------------|
| — — — LIMITE ASENTAMIENTO RURAL | ACCESO RODADO | DOTACIONAL (● PROPUESTO) |
| ENSANCHE VIAL | ACCESO PEATONAL | PZ — PLAZA |
| ENSANCHE PEATONAL | EDIFICACIÓN EN ABANDONO | S — SOCIAL |
| | APARCAMIENTO | |



PLANO DIRECTOR



**PLAN GENERAL DE ORDENACIÓN
TÉRMINO MUNICIPAL DE
VALLEHERMOSO**

EQUIPO REDACTOR:



Francisco J. González González Jara
Ingeniero de Caminos, Canales y Puertos
Colegiado nº 6488

José Miguel Díaz Martínez
Arquitecto
Colegiado nº 217

**ASENTAMIENTO RURAL
ZONIFICACIÓN**

**LOS DESCANSADEROS Y
LA HOYA DE LOS MOCANES**

FECHA:
MAYO 2006

ESCALA:
1:1.000

PLANO Nº:
1 de 2 **23**