
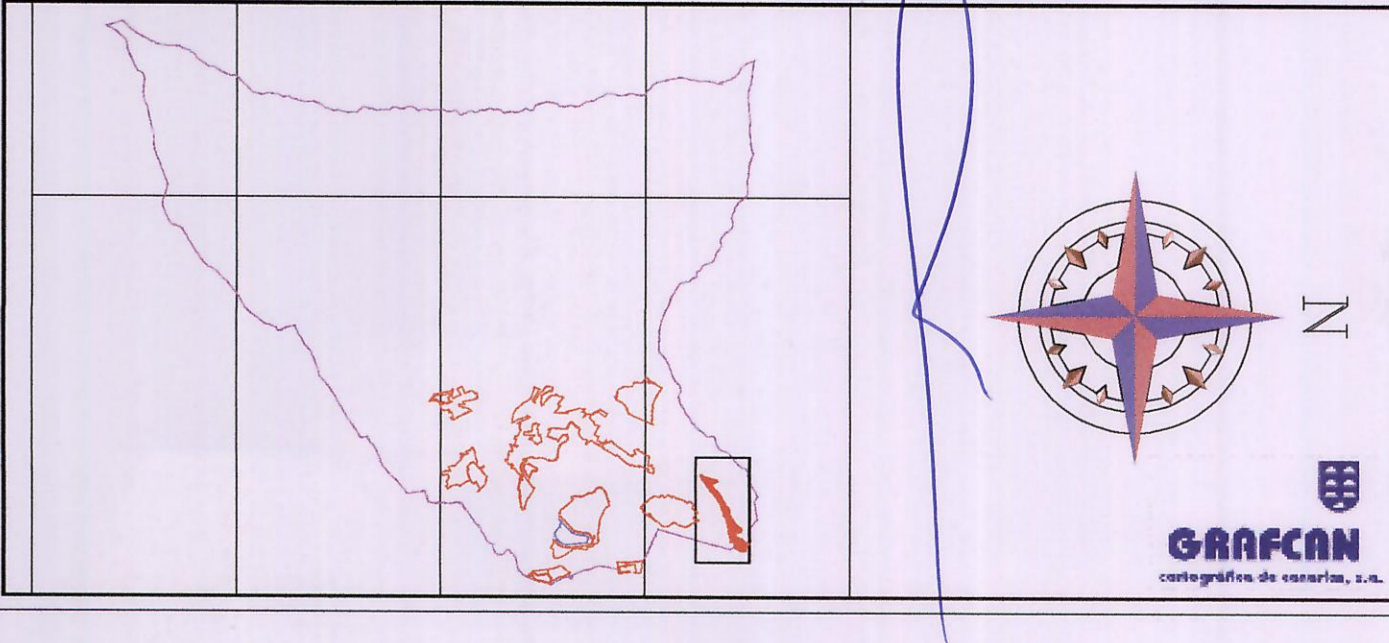
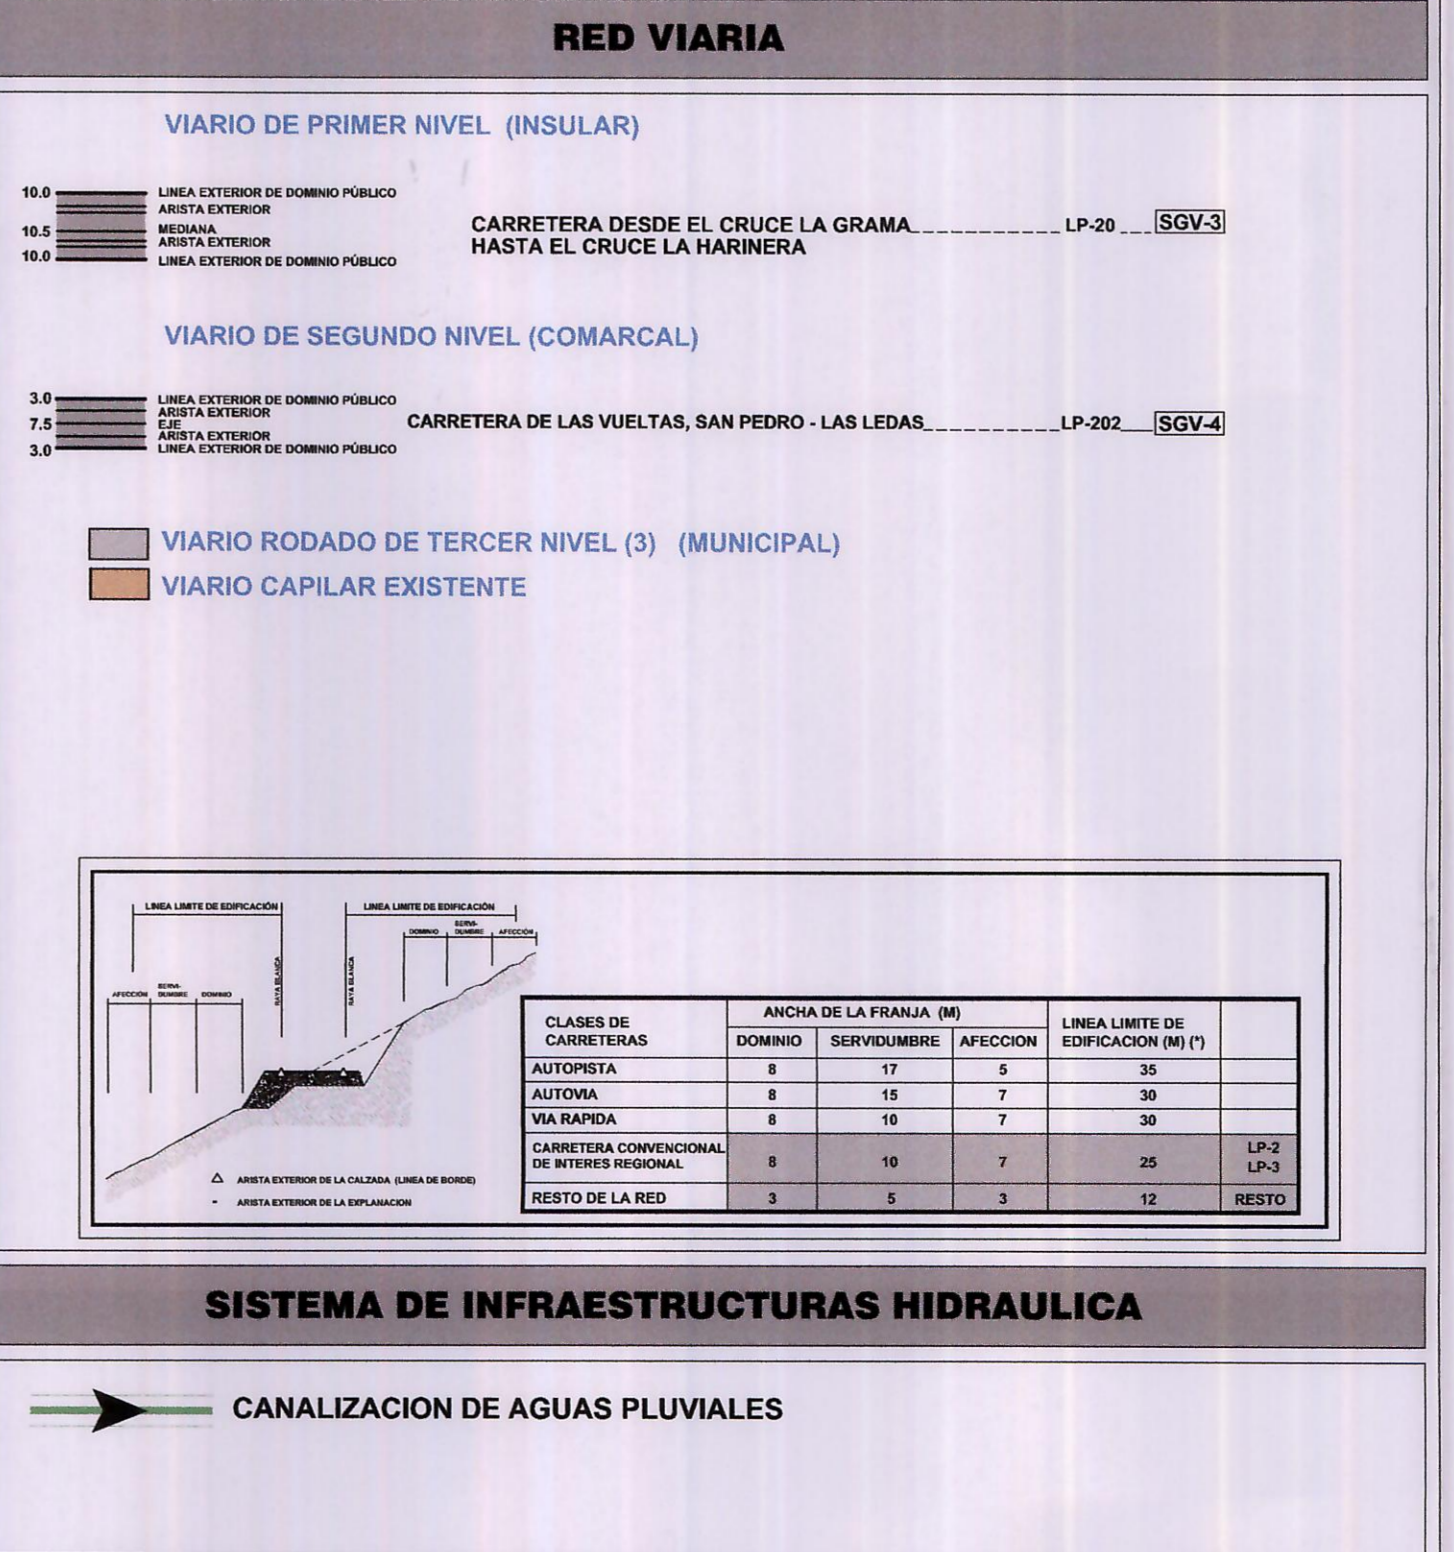
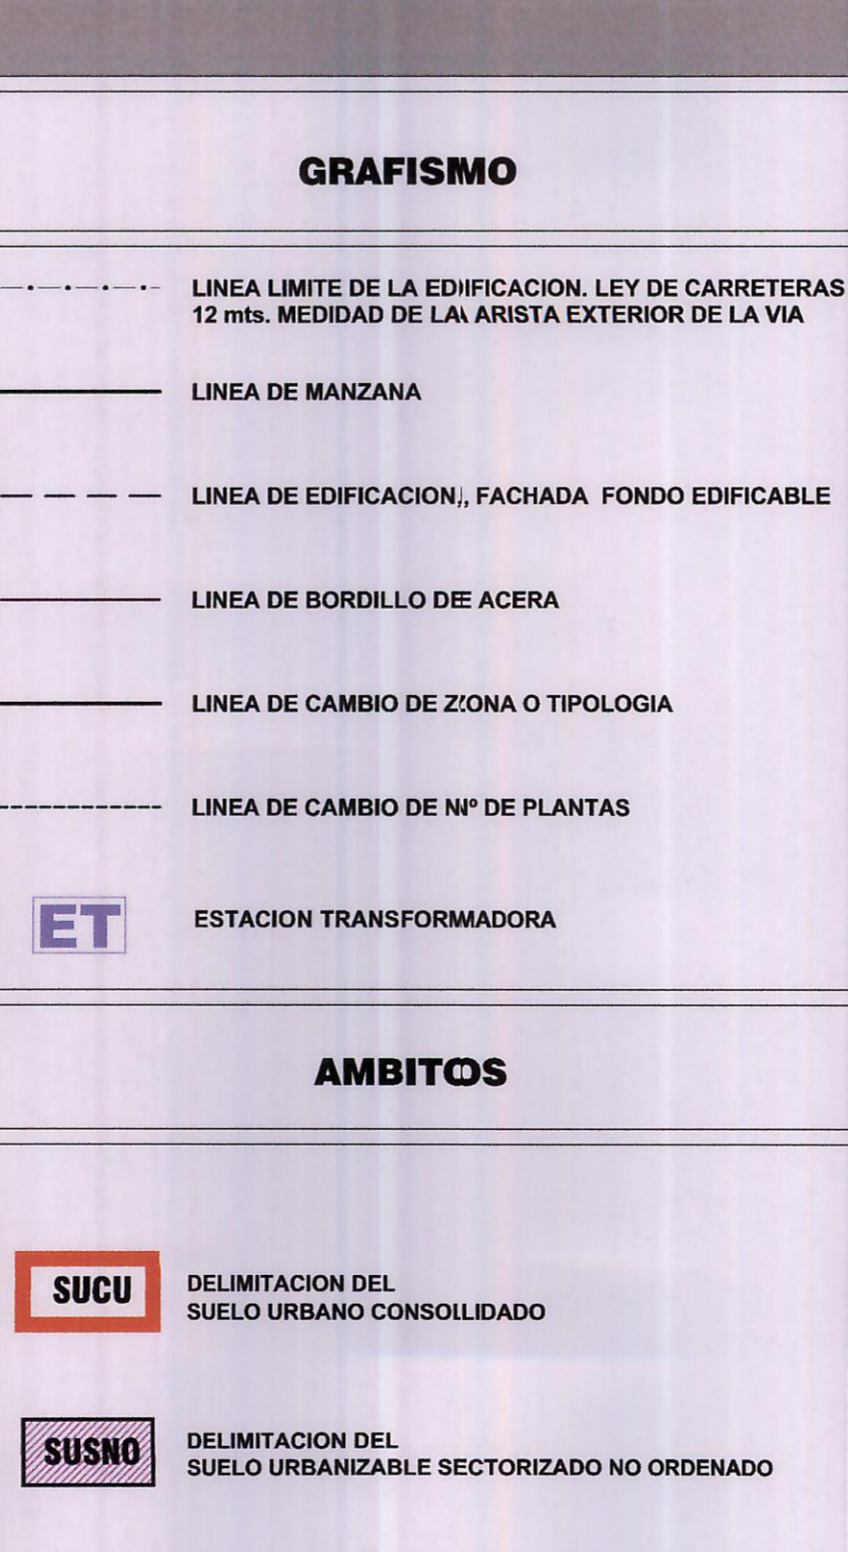







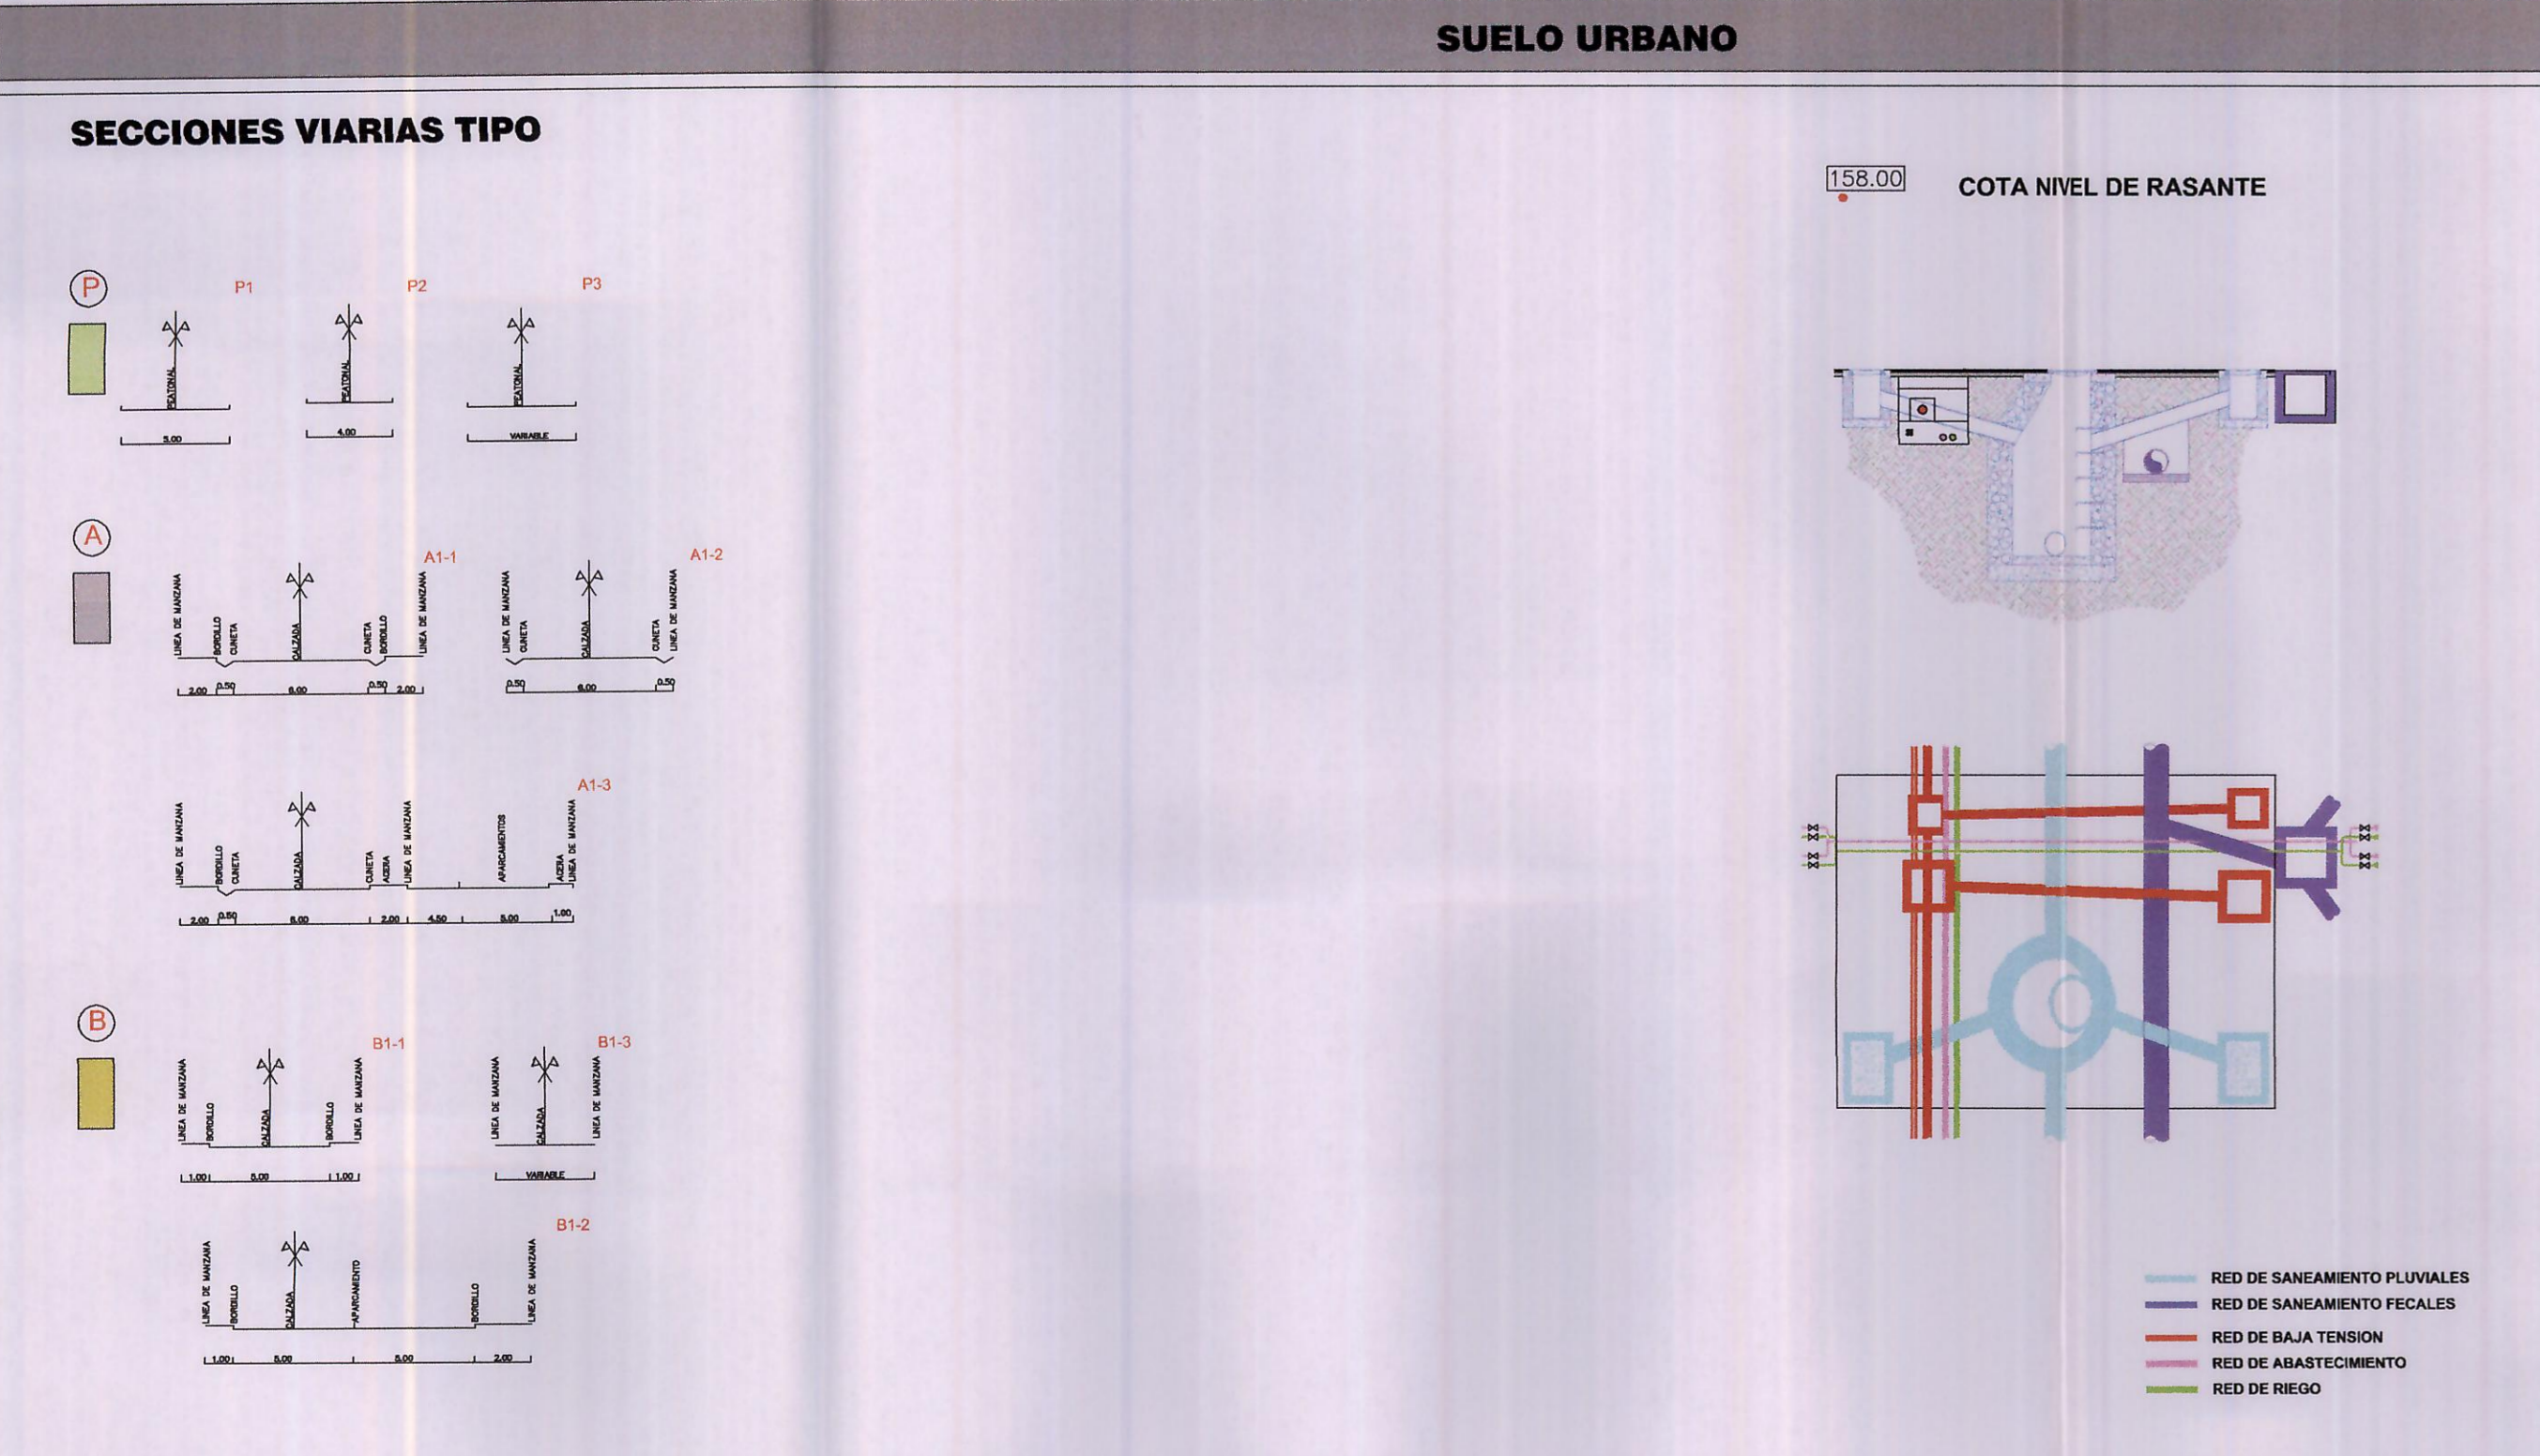

AYUNTAMIENTO DE BREÑA ALTA

ISLA DE LA PALMA

PLAN GENERAL DE ORDENACION URBANA

FASE DE APROBACION DEFINITIVA

SUBSANACION DE DEFICIENCIAS

APROBADO EN SESION DE 25 DE MAYO DE 2010

ORDENACION PORMENORIZADA

ALINEACIONES, RASANTES E INFRAESTRUCTURAS

PLANO Nº: **OP-SU-5.2**

FECHA: **MAYO 2010**

ESCALA: **1:1.000**

LA CUESTA

JUSTO FERNANDEZ DUQUE S.L.
 ARQUITECTURA Y URBANISMO

GOBIERNO CANARIAS

gestplan

GOBIERNO PLANEAMIENTO TERRITORIAL Y MEDIOAMBIENTAL S.A.

AYUNTAMIENTO DE BREÑA ALTA