



- LIMITE MUNICIPAL
- SECTOR DE SUELO URBANO
- SECTOR DE SUELO URBANIZABLE
- SECTOR DE ASENTAMIENTO RURAL
- SUELO RUSTICO DE PROTECCION DE INFRAESTRUCTURA VIARIO
- PTE\_LP DELIMITACION UTH Z33016 Z213004 Z221012 Z233018 Z204022

**ASENTAMIENTOS AGRICOLAS**


**SISTEMA LUCRATIVO PRIVADO**

- EDIFICACION RESIDENCIAL Y USOS COMPATIBLES
- PARQUE DE MAQUINARIAS

**SISTEMA VIARIO**

**VIARIO RODADO DE SEGUNDO NIVEL (COMARCAL)**


- LINEA EXTERIOR DE DOMINIO PUBLICO / ARISTA EXTERIOR / LINEA EXTERIOR DE DOMINIO PUBLICO
- CARRETERA DE SAN PEDRO LAS LEDAS LP-202 **SGV-4**
- CARRETERA DE SAN ISIDRO EL PILAR LP-301 **SGV-7**

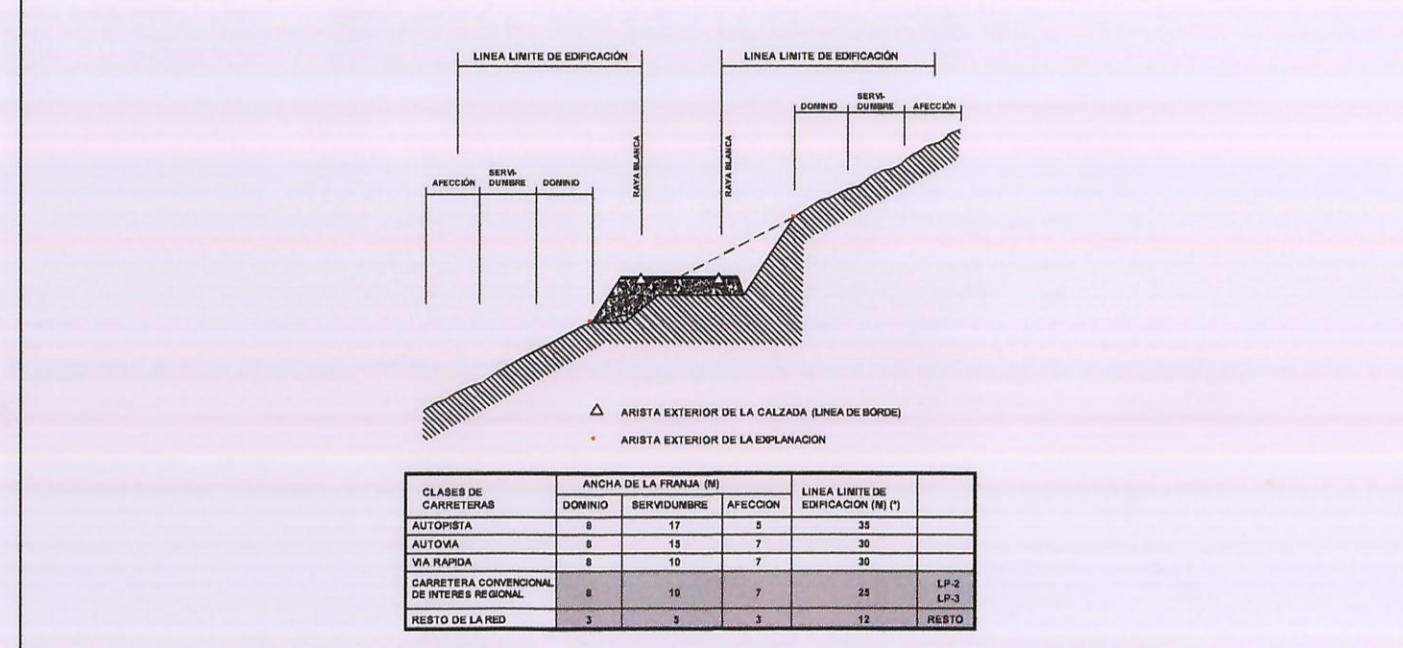

**VIARIO RODADO DE TERCER NIVEL (3) Y LOCAL (L) EXISTENTE Y RECTIFICADO**

- VIARIO CAPILAR (RECTIFICADO)
- CANALIZACION HIDRAULICA
- 3 CAMINO LA PIEDAD
- 3 CAMINO LA UNION
- 3 CAMINO LA MURALLA
- 3 CAMINO DE MIRANDA
- 3 CAMINO LOS BREZOS
- 3 CAMINO LA CALAFATA
- 3 CAMINO LAJIA DEL BARRANCO
- 3 CAMINO MELCHORA
- 3 CAMINO LOMO GRANDE
- 3 CAMINO DE AGUASSENSIO
- 3 CAMINO DE TOPO LOMO
- 3 CAMINO EL ROBLE

**SISTEMA DE INFRAESTRUCTURAS HIDRAULICA**

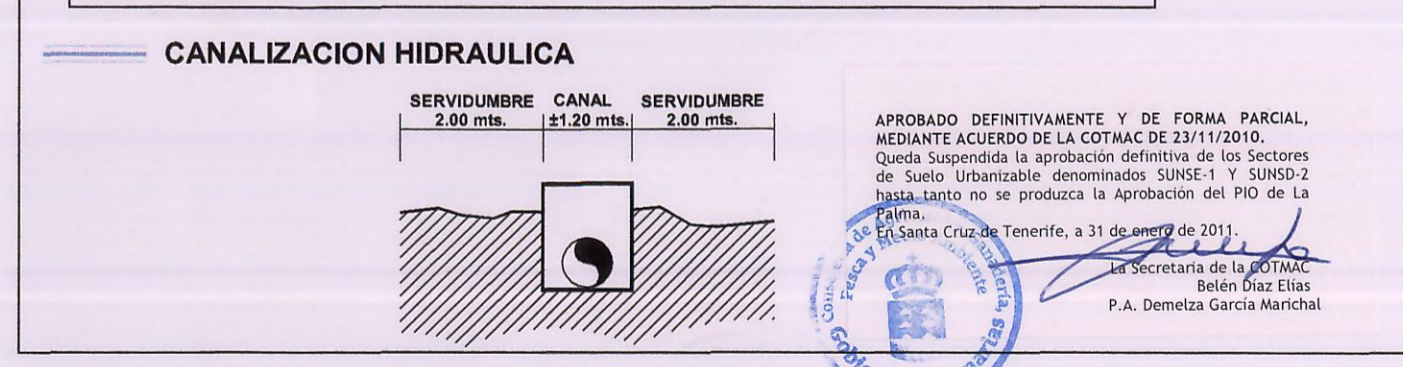

- 440.00 COTA DE RASANTE DE VIA
- 6.00 ANCHO DE CALZADA
- APARCAMIENTOS



Fecha: 31 de mayo de 2010

**AYUNTAMIENTO DE BREÑA ALTA**  
ISLA DE LA PALMA

**PLAN GENERAL DE ORDENACION**  
FASE DE APROBACION DEFINITIVA  
SUBSANACION DE DEFICIENCIAS  
OPORTUNIDAD DE LA FORMACION TECNICA OCCIDENTAL  
APROBADO EN SESION DE 23 DE MAYO DE 2010

**ORDENACION PORMENORIZADA**

PLANO: **ASENTAMIENTOS AGRICOLAS**  
ORDENACION - ALINEACIONES Y RASANTES  
LOS PERIQUINES, LA UNION Y ADJUARES

FECHA: MAYO 2010  
PLANO Nº: **OP-AG-2.1**  
ESCALA: **1:2.000**

JUSTO FERNANDEZ DUQUE S.L. ARQUITECTURA Y URBANISMO  
C/ PRINCIPAL FELIPE III, 31 P.º 1.º  
36101 BREÑA ALTA (ISLA DE LA PALMA)  
T.F. 922 44 14 14  
FAX: 922 44 14 14  
www.justofernandezduque.com

GESTION PLANTEAMIENTO TERRITORIAL Y MEDIOAMBIENTAL S.A.

GOBIERNO CANARIAS

AYUNTAMIENTO DE BREÑA ALTA