


- LEYENDA**
- 150 COTA DE LAS SERVIDUMBRES AERONAUTICAS
 - ZONA DE SEGURIDAD DE LAS INSTALACIONES RADIOELECTRICAS
 - VULNERACION POR EL TERRENO DE LAS SERVIDUMBRES AERONAUTICAS

- AMBITO DE SUELO URBANO
- AMBITO DE SUELO URBANIZABLE
- AMBITO DE SUELO RUSTICO DE ASENTAMIENTO RURAL
- AMBITO DE SUELO RUSTICO DE ASENTAMIENTO AGRICOLA

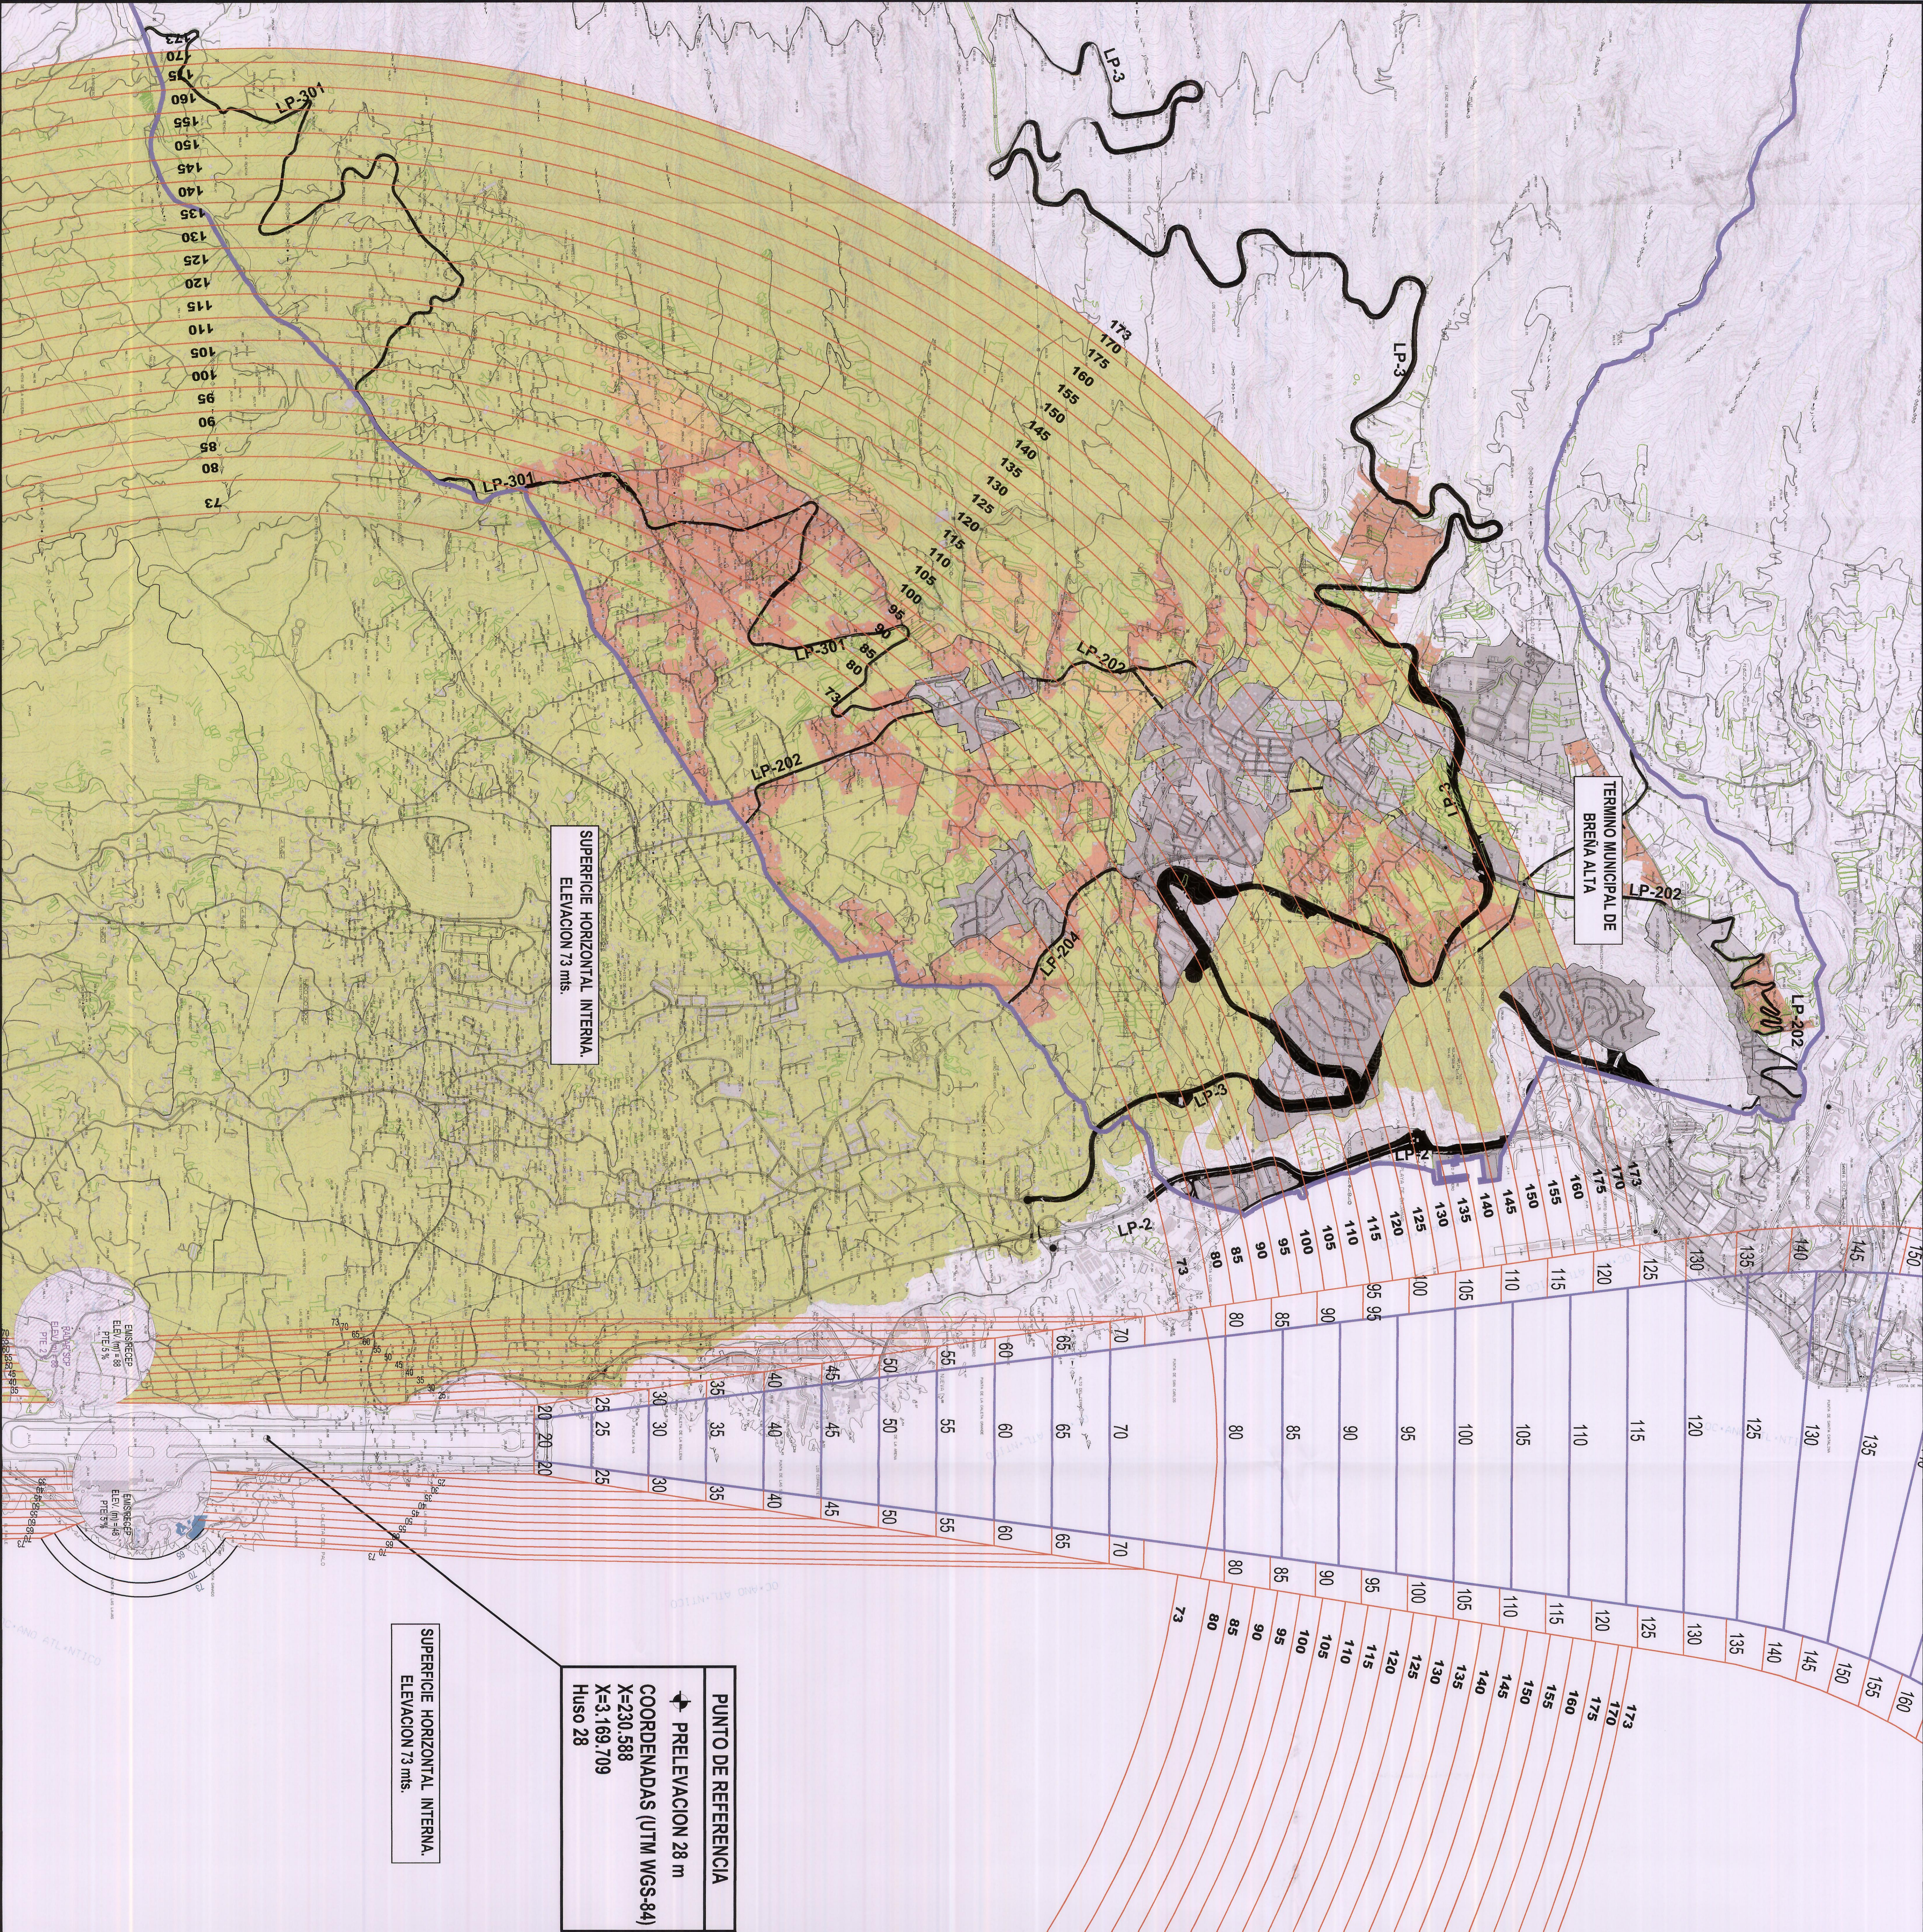

SUPERFICIE HORIZONTAL INTERNA.
ELEVACION 73 mts.

SUPERFICIE HORIZONTAL INTERNA.
ELEVACION 73 mts.

PUNTO DE REFERENCIA
 PRE ELEVACION 28 m
COORDENADAS (UTM WGS-84)
 X=230,588
 Y=3,169,709
 Huso 28

ESCALA GENERAL 1:10,000

AYUNTAMIENTO DE BREÑA ALTA
 ISLA DE LA PALMA

PLAN GENERAL DE ORDENACION
 ADAPTACION DE ORDENACION DEFINITIVA
 ORDENACION ESTRUCTURAL COMPLEMENTARIA

ORDENACION ESTRUCTURAL COMPLEMENTARIA

SERVIDUMBRES AERONAUTICAS

FECHA: NOVIEMBRE 2010

PLANO Nº: **OEC-30**

ESCALA: **1:10,000**

GOBIERNO CANARIAS

CONSEJO REGULADOR DE PLANEACION URBANA

JUSTO FERNANDEZ DIOQUE S.L.

gestplan

AYUNTAMIENTO DE BREÑA ALTA