


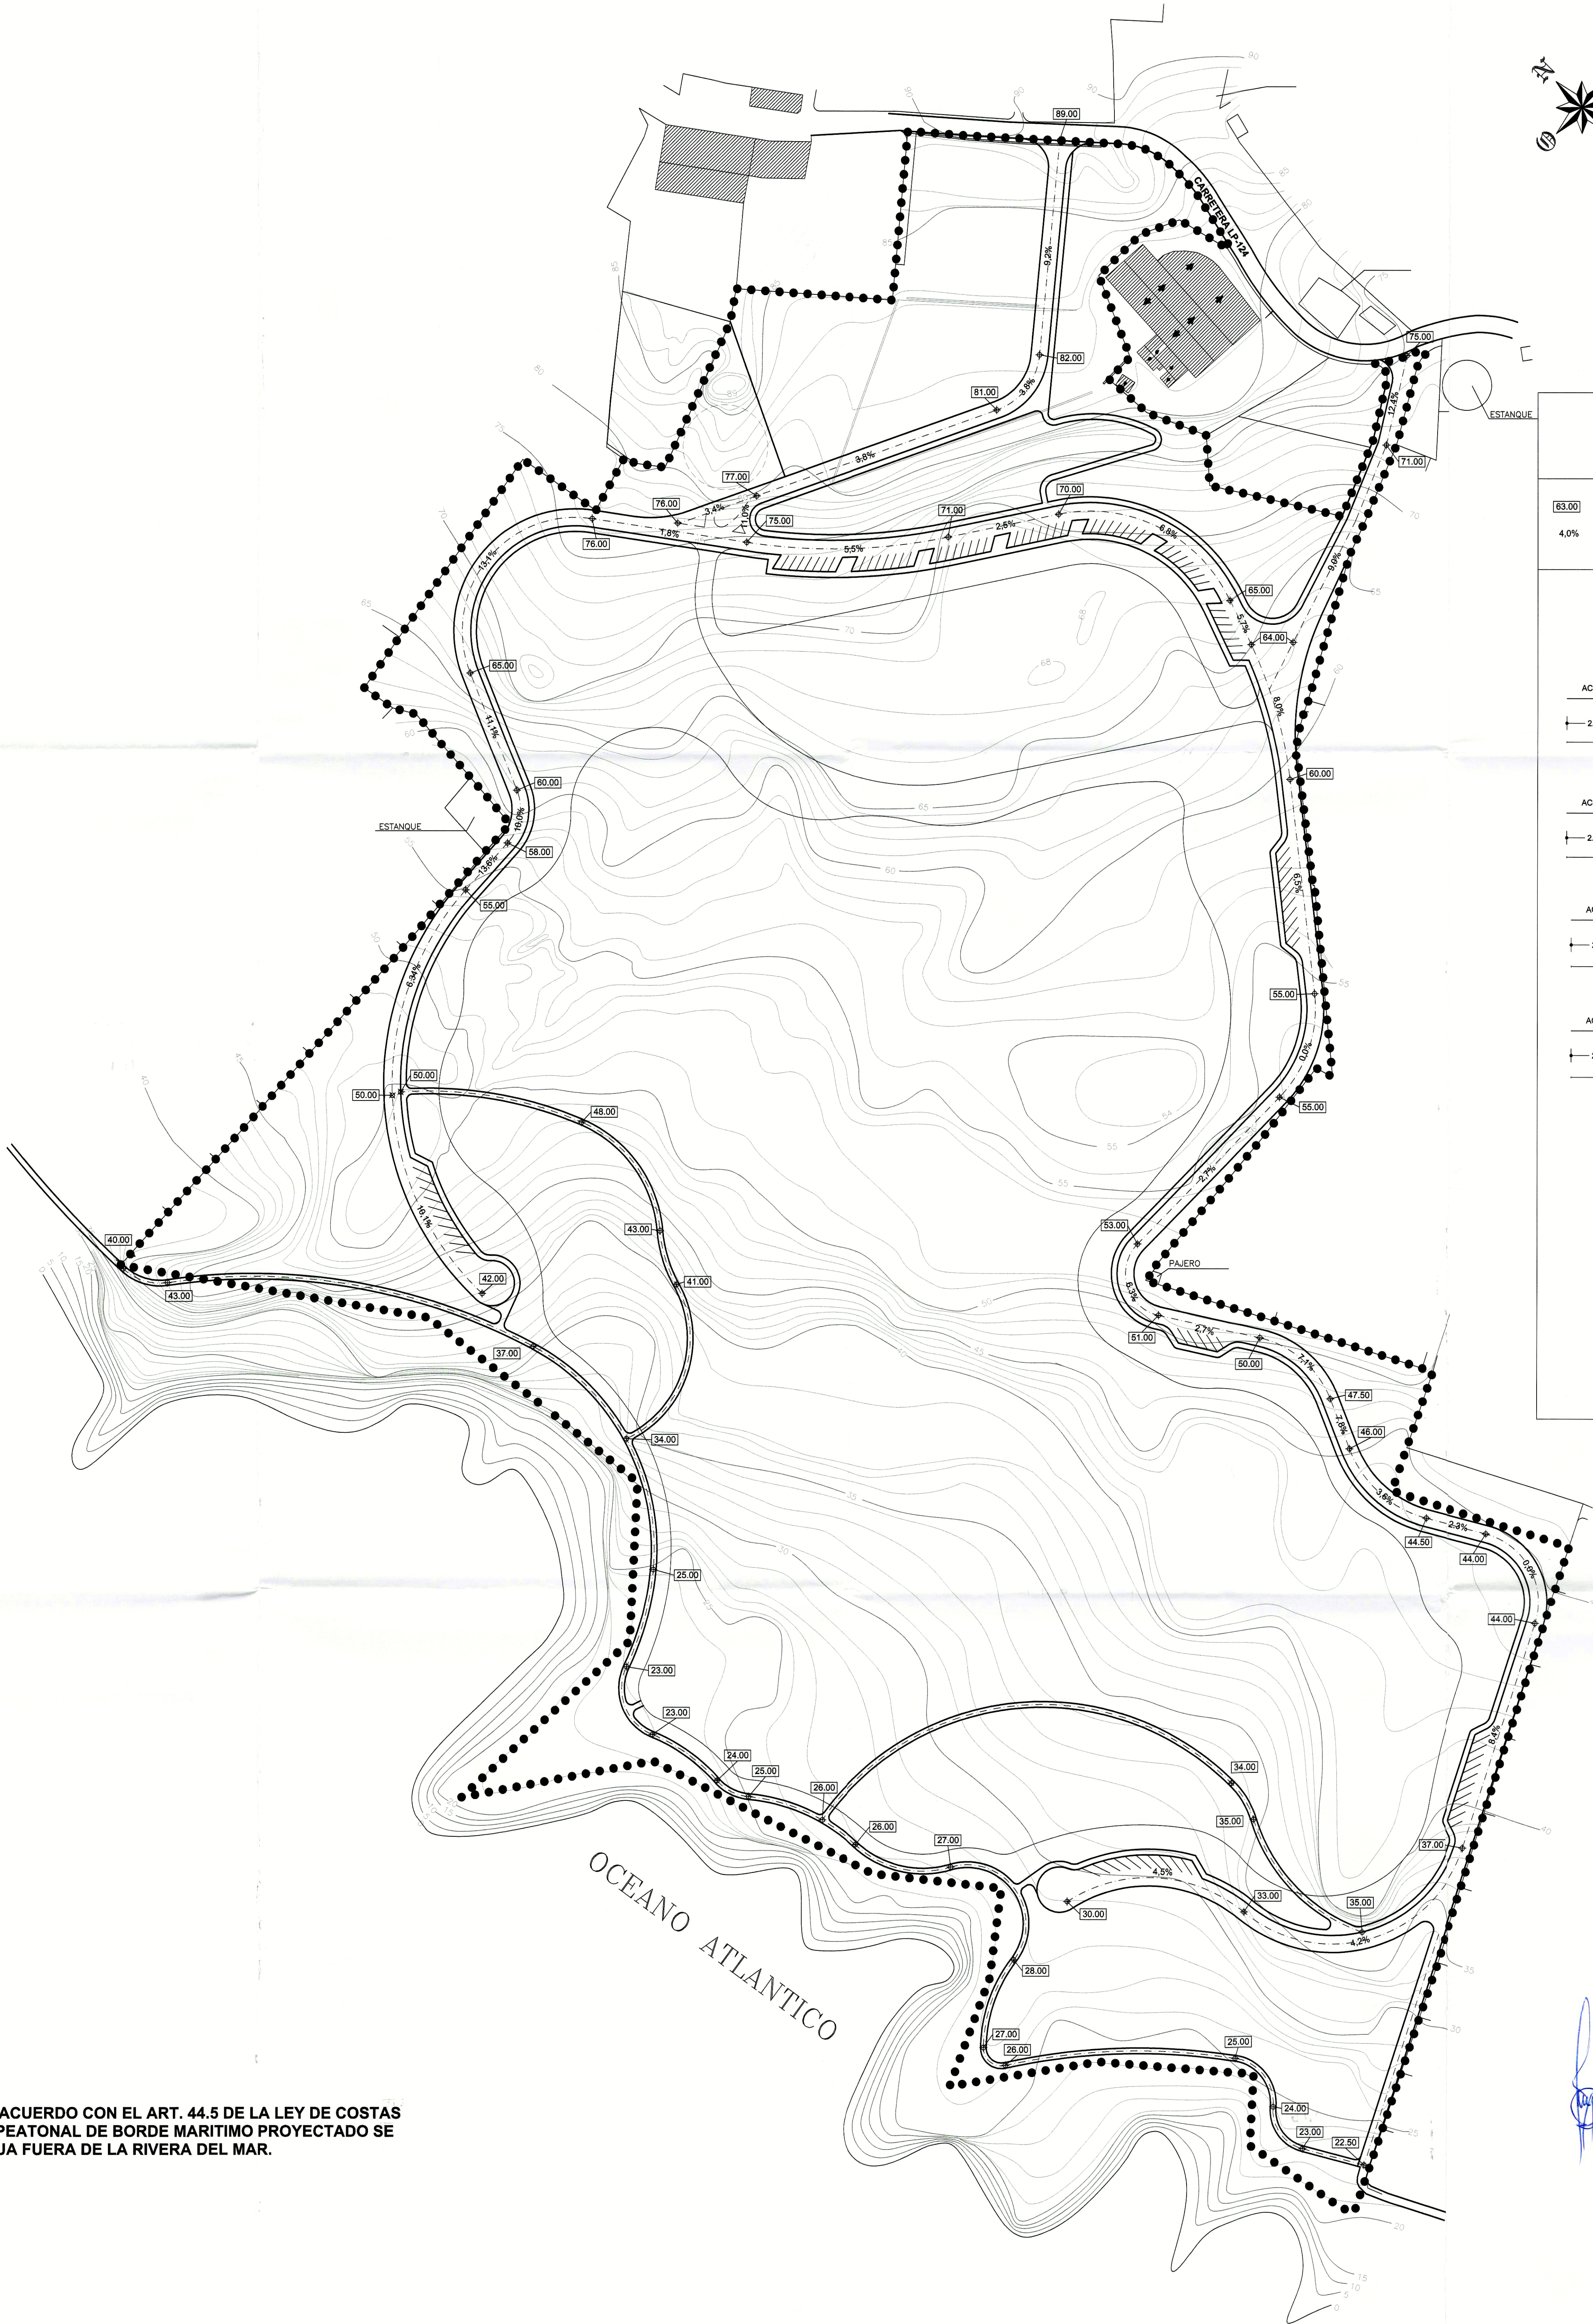





* DE ACUERDO CON EL ART. 44.5 DE LA LEY DE COSTAS
EL PEATONAL DE BORDE MARITIMO PROYECTADO SE
SITUA FUERA DE LA RIVERA DEL MAR.




VIARIO RODADO: 13.288,00m2.
VIARIO PEATONAL: 6.465,00m2.

63.00 COTA DE RASANTE VIARIA
4,0% PENDIENTE EN TRAMO DE VIA


SECCIONES VIARIAS:
VIARIO RODADO PRINCIPAL:

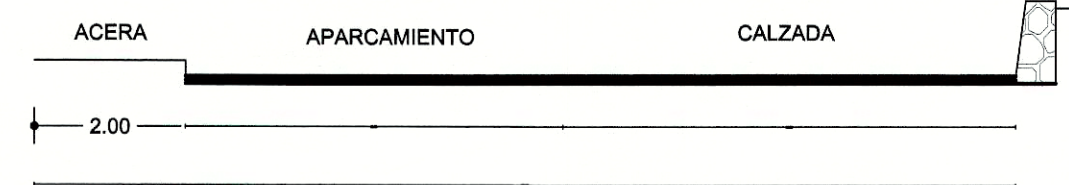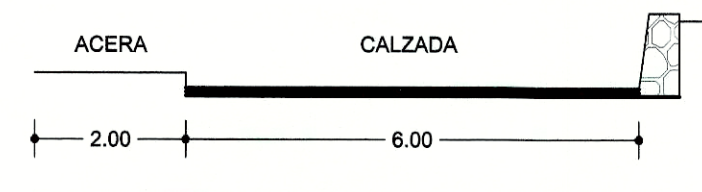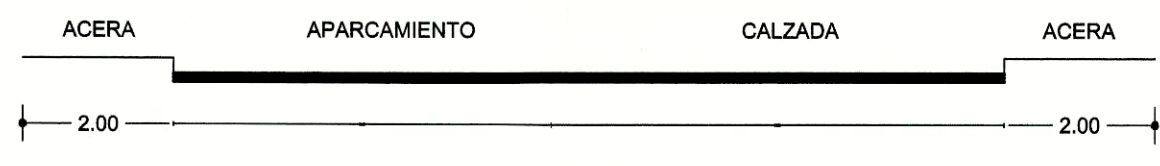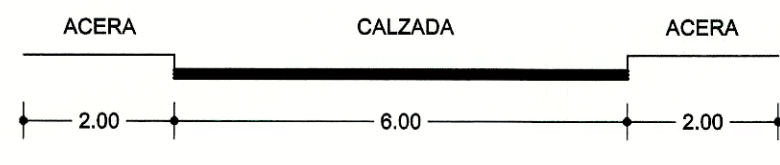

VIARIO RODADO DE SERVICIO:

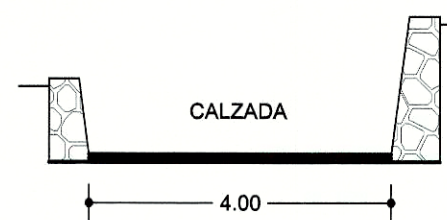

VIARIO PEATONAL:

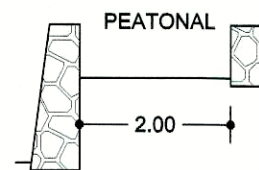

AYUNTAMIENTO
DE LA PALMA
Provincia de Santa Cruz de Tenerife

Teléfono: 922 444003
Fax: 922 444003
Plaza del Ayuntamiento
38740 Fuencaliente de La Palma

DILIGENCIA PARA HACER CONSTAR QUE EL PRESENTE TEXTO
REFUNDIDO RECIBE LO INDICADO EN ACUERDO DE APROBACION
DEFINITIVA DEL PRESENTE PLAN PARCIAL POR EL AYUNTAMIENTO
PLENO, EN SESION DE FECHA 11 DE NOVIEMBRE 2.000.

FUENCALIENTE DE LA PALMA, A 11 DE NOVIEMBRE DE 2.000.

LA SECRETARIA ACCTAL.

Fdo: M. del Carmen Brio Gonzalez

PLAN PARCIAL DE ORDENACION TURISTICO SECTOR SAU "CERCA VIEJA" TEXTO REFUNDIDO


SITUACION:
CERCA VIEJA, COSTA OESTE DE FUENCALIENTE
TERMINO MUNICIPAL DE FUENCALIENTE

PROMOTORES:
Don RAFAEL ALBELDA OLIVER
Don SEVERINO HERNANDEZ SOSA
TURISMO DE FUENCALIENTE S.A.
INVERSIONES MARQUESET S.L.
SEGETESA S.A.

DOCUMENTO QUE RECIBE LO INDICADO EN EL ACUERDO DE
APROBACION DEFINITIVA POR EL AYUNTAMIENTO PLENO, EN
SESION DE FECHA 11 DE NOVIEMBRE DE 2000, ASI COMO LO
INDICADO EN EL ACUERDO DE LA COTMAC EN SESION DE FECHA
27 DE OCTUBRE DE 2000 Y EL DE LA CONSEJERIA DE TURISMO Y
TRANSPORTE (INFORME PREVIO COMPLEMENTARIO DE
PLANEAMIENTO. ART. 57 LEY 7/85 DE FECHA 8 NOVIEMBRE 2000.

PLANOS DE ORDENACION

Nº PLANO: ORD-5	PLANO DE: RED VIARIA: ALINEACIONES Y RASANTES
ESCALA: 1:1.000	SUSTITUYE A: O-5 SUSTITUIDO POR: ORD-5
	FECHA DE SUSTITUCION: ENERO-2001

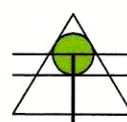

JUSTO FERNANDEZ DUQUE S.L.
ARQUITECTURA Y URBANISMO

C/IMPULSO TURISTICO-27-76, 822 45 14 75 fax 822 45 08 12 E-MAIL: justofernandez@la-palma.es
38700 AGUAS DE SAN PEDRO