LEYENDA:

- VIVIENDAS EXISTENTES
- LINEA DE AGUA
- DESLINDE DEL DOMINIO PUBLICO MARITIMO TERRESTRE
- VERTICES DE LA POLIGONAL DEL DESLINDE
- LINEA DE TRANSITO
- LIMITE DE LA SERVIDUMBRE DE PROTECCION
- LIMITE DE SUELO URBANO

LEYENDA

- ARQUETA
- ARQUETA DE ACOMETIDA
- ARQUETA ACOMETIDA DE RIEGO
- BOCA DE RIEGO
- HIDRANTE CONTRA INCENDIOS
- CANALIZACION JARDINES
- CANALIZACION ABASTECIMIENTO DE AGUA

I II	Vivienda de una o dos plantas
Mb	Monte bajo
E	Explanada
	Playa de arenas Blancas y Varadero
	Charco de agua marina
	Playa y Varadero
	Yacimiento arqueológico
Inv	Invernaderos
	Tubería agua
	Edificación
	Pared de piedra
	Estanque
	Curva Directora
	Curva Intermedia

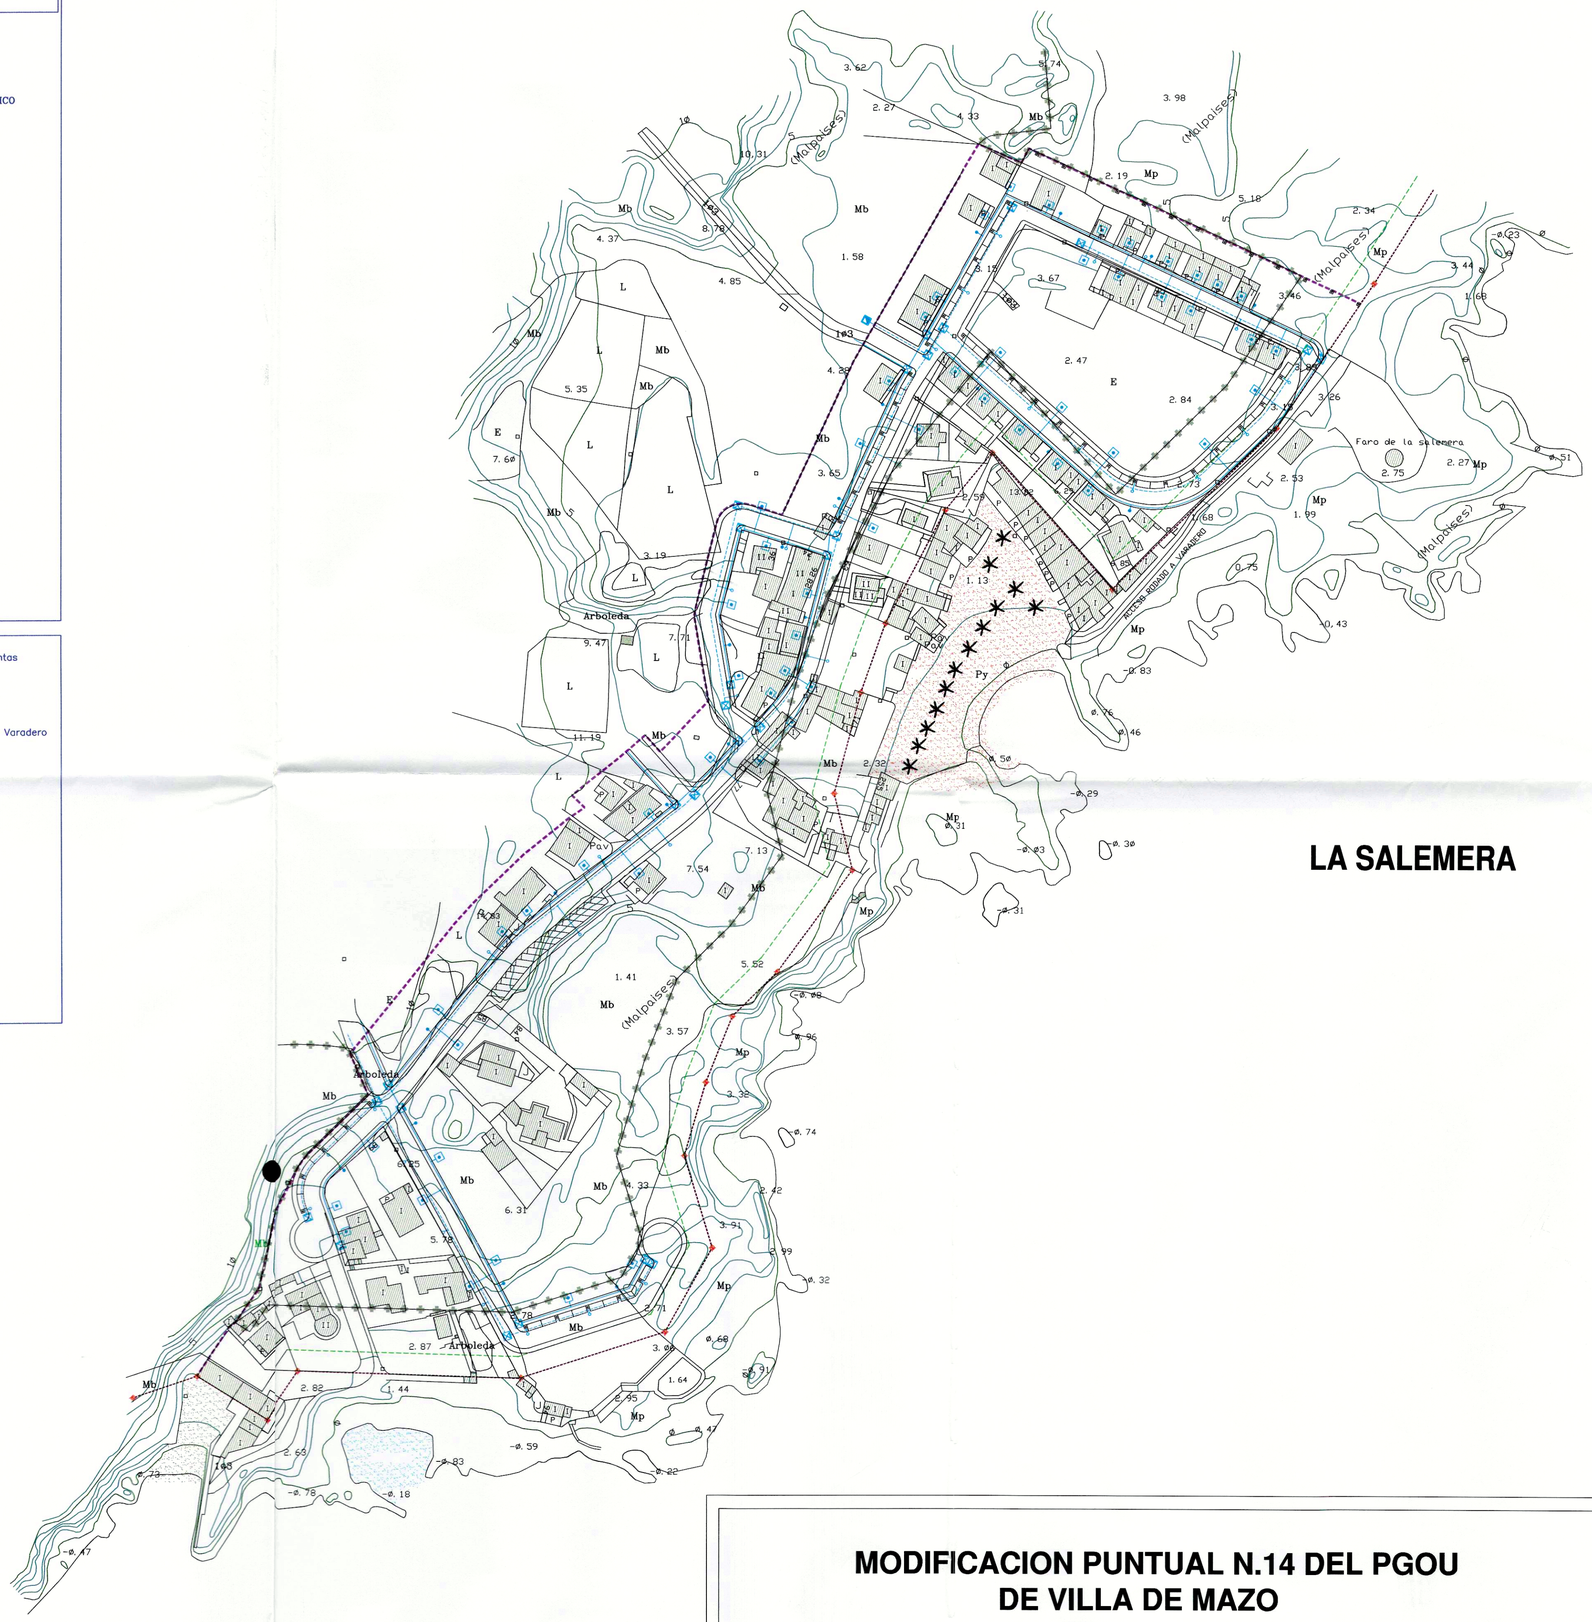

N

LA SALEMERA

AYUNTAMIENTO DE VILLA DE MAZO
Código Postal 38730
(LA PALMA)
Santa Cruz de Tenerife

DILIGENCIA: Para hacer constar que el presente documento de planeamiento, se corresponde con el texto refundido de la modificación puntual nº 14 del PGOU, relativa a la zona litoral la Salemera, aprobado por el Pleno del Ayuntamiento, en sesión ordinaria, celebrada el día 26 de octubre de 2000, con el objeto de subsanar los reparos apreciados por la Comisión de Ordenación del Territorio y Medio Ambiente de Canarias en sesión celebrada el día 28 de septiembre de 2000.

Villa de Mazo, 27 de octubre de 2000
Vº Bº

EL ALCALDE — EL SECRETARIO

Toma de conocimiento mediante orden departamental de 30 MAR. 2001

MODIFICACION PUNTUAL N.14 DEL PGOU DE VILLA DE MAZO
LA SALEMERA

Octubre de 2000

GABINETE TECNICO MUNICIPAL:
EDVINA BARRETO CABRERA
ARQUITECTA

AYUNTAMIENTO DE VILLA DE MAZO

PLANO DE: ORDENACION

ESQUEMA RED DE ABASTECIMINETO DE AGUA , RIEGO E HIDRANTES CONTRA INCENDIOS

REFERENCIA: ZIP-SAM1

ESCALA: E=1:1000

Plano N.: **17**

Hoja N.: **10A-2**