




TÉRMINO MUNICIPAL DE TIJARAFE
ESCALA 1 : 20.000

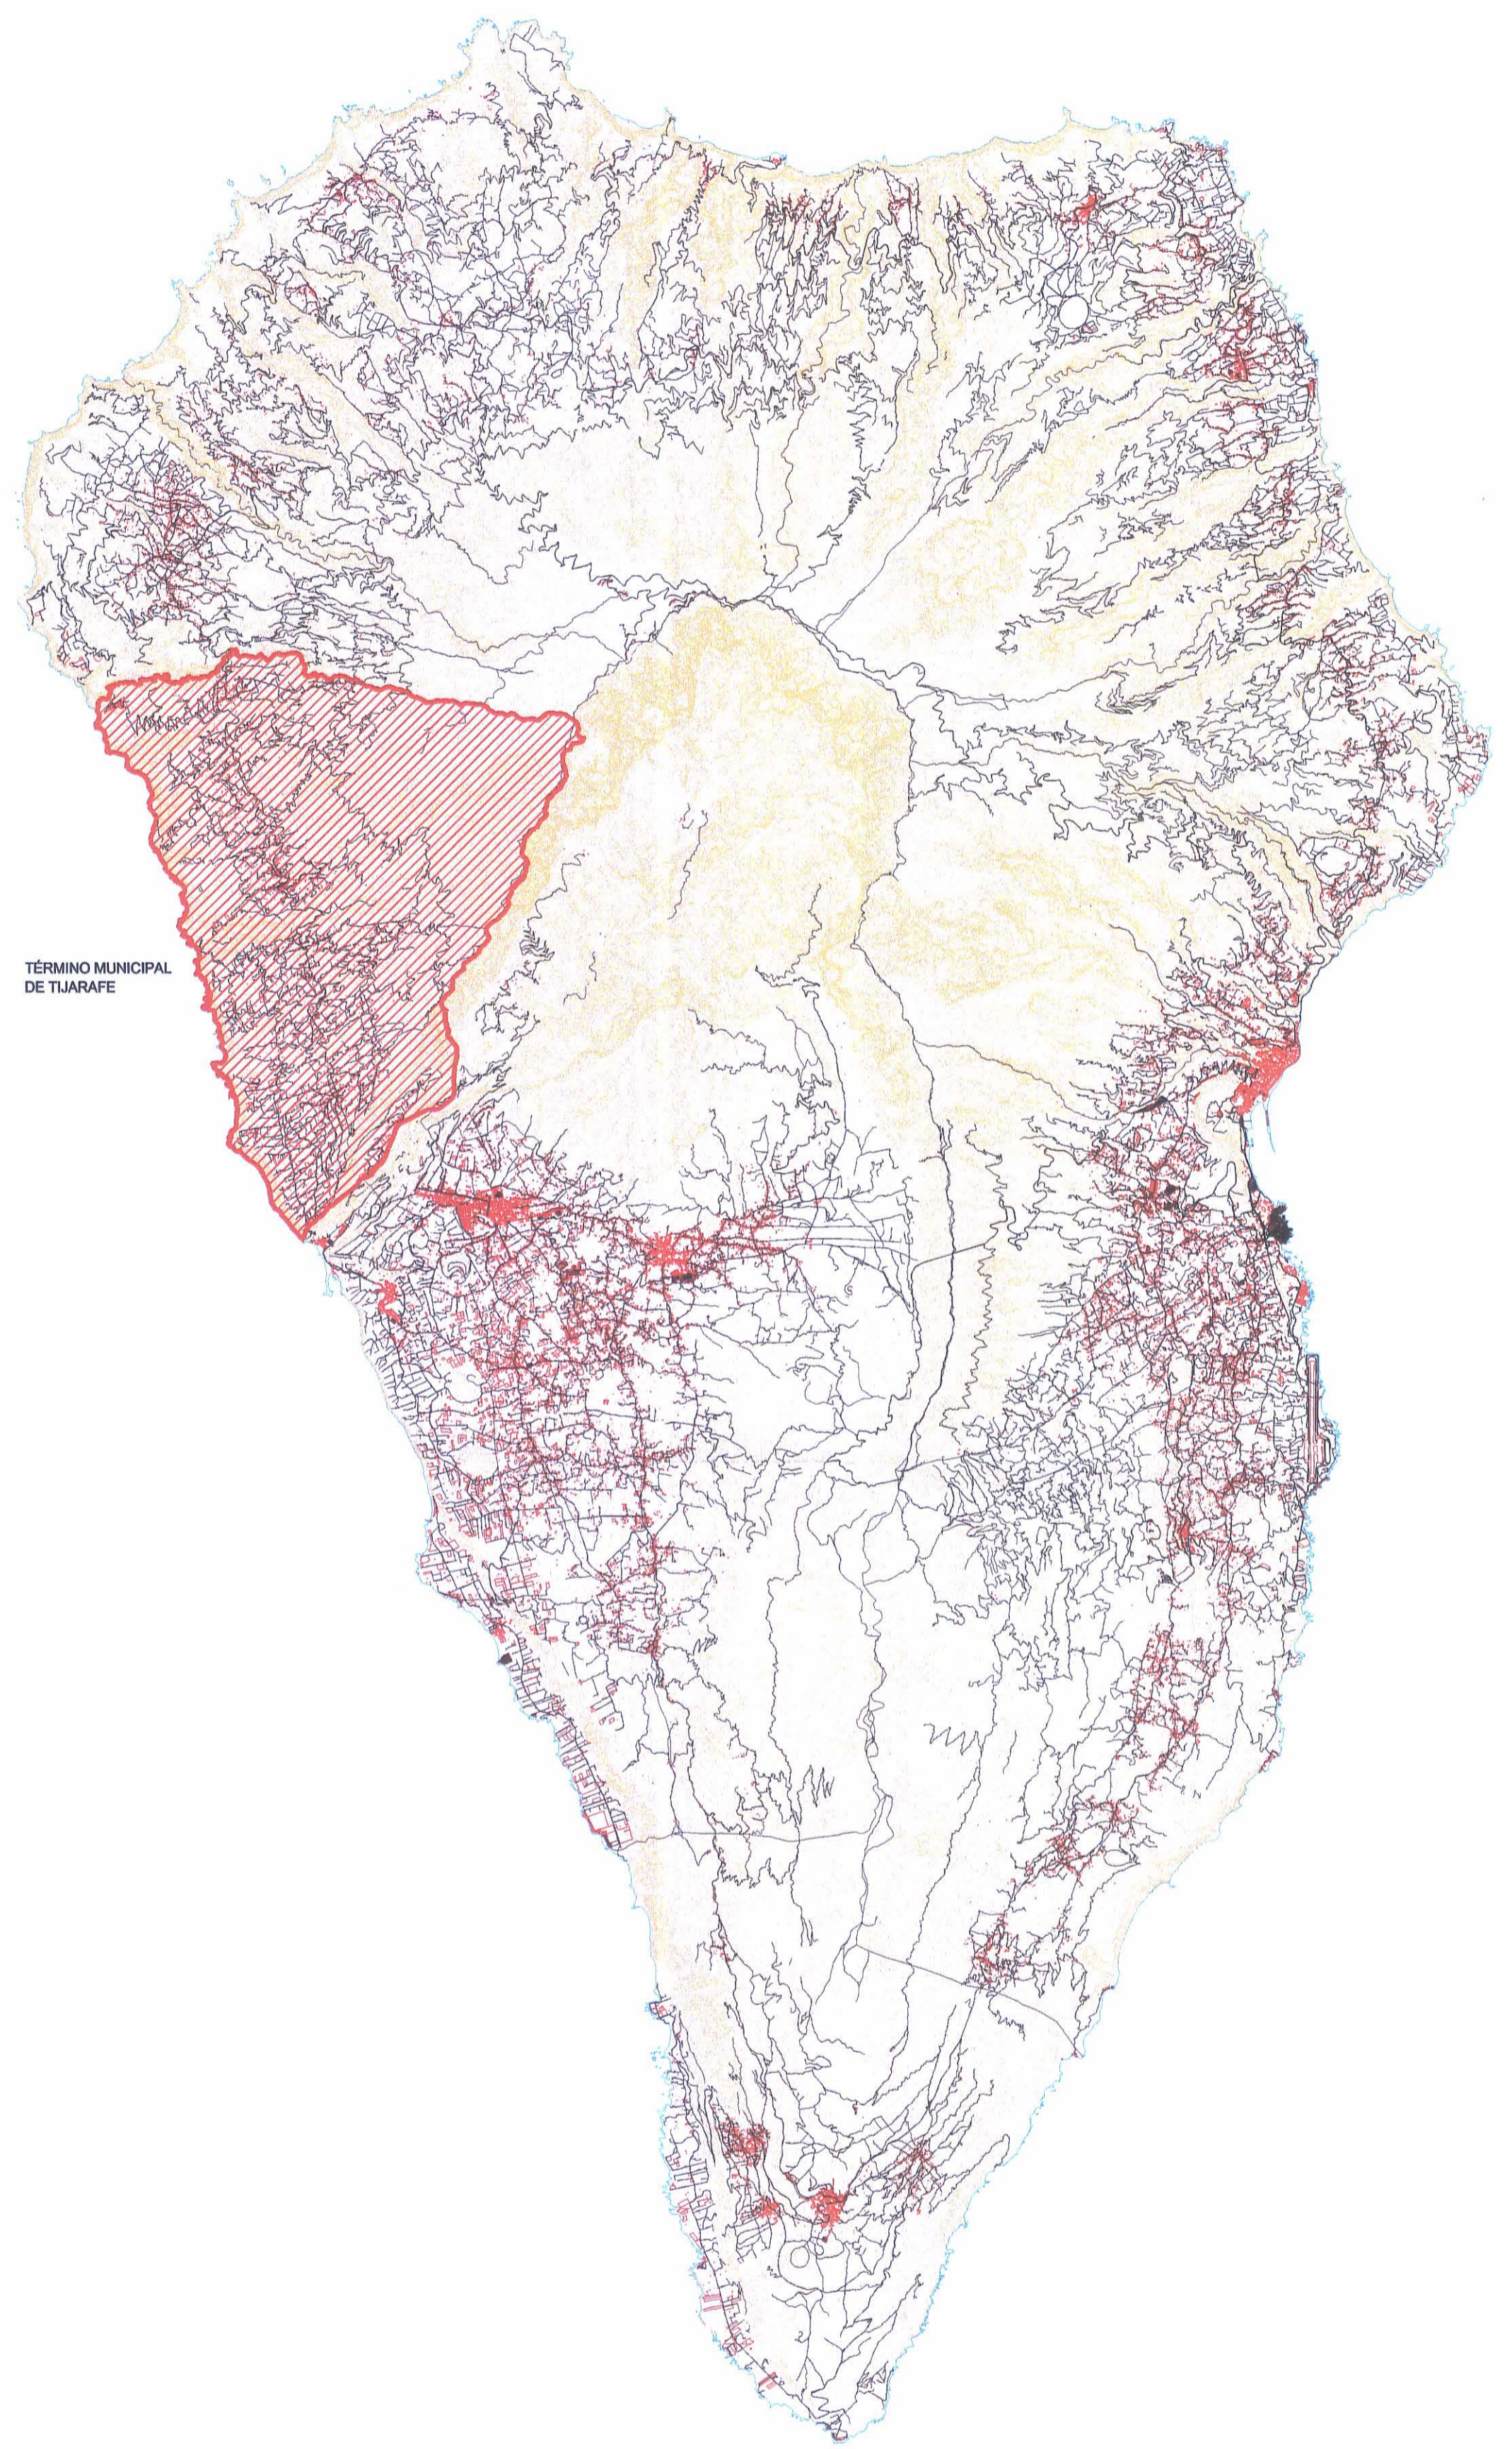

ISLA DE LA PALMA
ESCALA 1 : 100.000



ISLA DE LA PALMA
ESCALA 1 : 100.000

La Comisión de Planeación del Territorio y Medio Ambiente de la Consejería de Infraestructura y Organización Territorial, en sesión extraordinaria de fecha 30 de Junio de 2010, ha acordado aprobar el presente expediente en sesión ordinaria de fecha 29 de Diciembre de 2010.

30 JUNIO 2010

Consejero de Infraestructura y Organización Territorial

Domènec Garcia Verdaguer

DILIGENCIA PARA HACER CONSTAR QUE EL PRESENTE EXPEDIENTE FUE VISTO Y APROBADO POR EL PLENO EN SESIÓN EXTRAORDINARIA DE FECHA 29 DE DICIEMBRE DE 2010



TIJARAFE 29 DE DICIEMBRE DE 2010

[Signature]




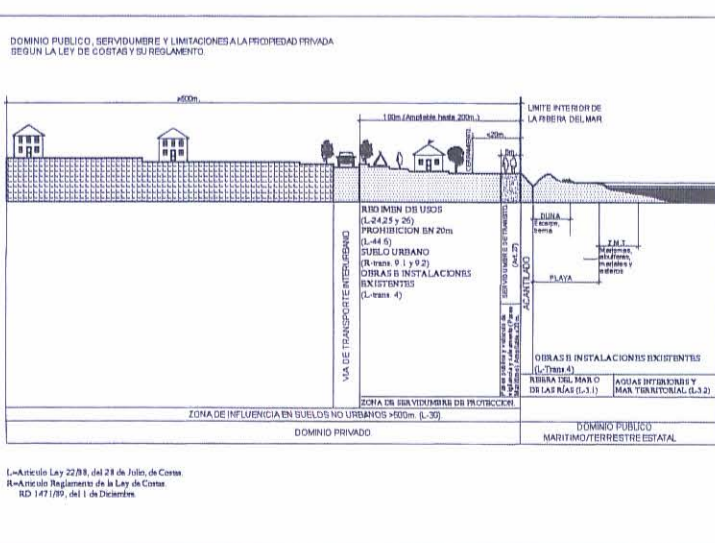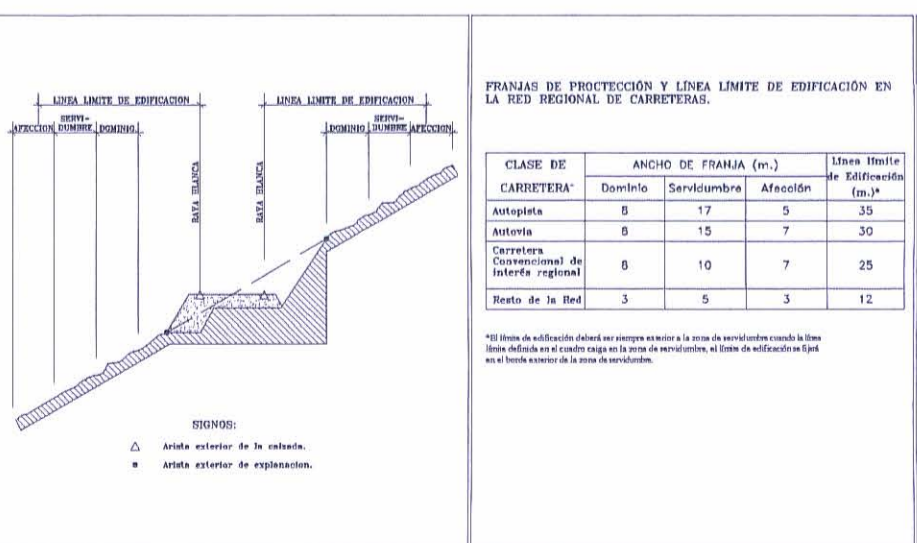

COASTAS

- LÍNEA DE DELIMITACIÓN DEL DOMINIO PÚBLICO MARITIMO TERRITORIAL
- LÍMITE DE SERVIDUMBRE DE PROTECCIÓN
- LÍMITE DE LA FRONTERA DEL MAR

AFECCIONES LEY 22/1989 DE COASTAS

- AFECCIONES DE TRÁNSITO
- FRANJA DE SERVIDUMBRE MARITIMA ADENTADA HASTA EL LÍMITE INTERIOR DE LA FRONTERA DEL MAR (ART. 27 LEY 22/1989)
- FRANJA DE SERVIDUMBRE DE PROTECCIÓN DE LA FRONTERA DEL MAR (ART. 28 LEY 22/1989)
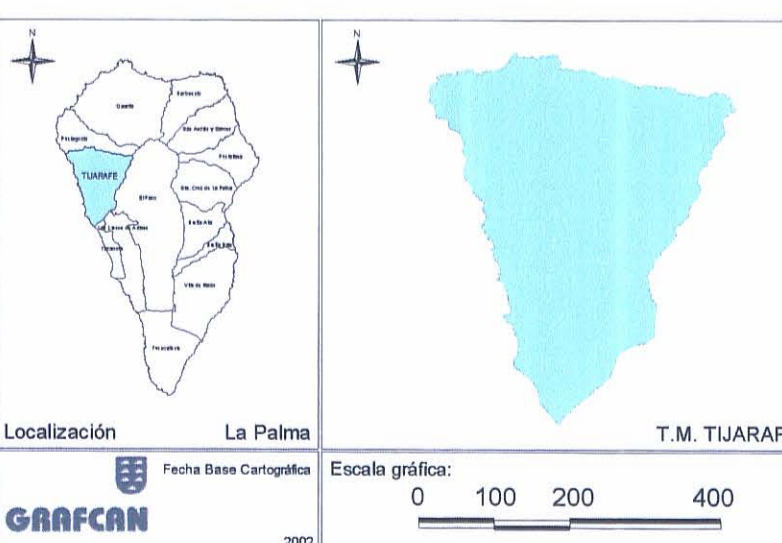

PLAN GENERAL DE ORDENACIÓN TIJARAFE

DOCUMENTO DE APROBACIÓN DEFINITIVA
(Acuerdo COTMAC de 30 de Junio de 2010)

PLANO DE INFORMACIÓN

SITUACIÓN. UBICACIÓN DEL TÉRMINO MUNICIPAL

AYUNTAMIENTO DE TIJARAFE

ESCALA: Varías

1

Julio 2010

gesplan

CARO & MAÑOSO ARQUITECTOS ASOCIADOS S.L.P.

GOBIERNO DE CANARIAS