
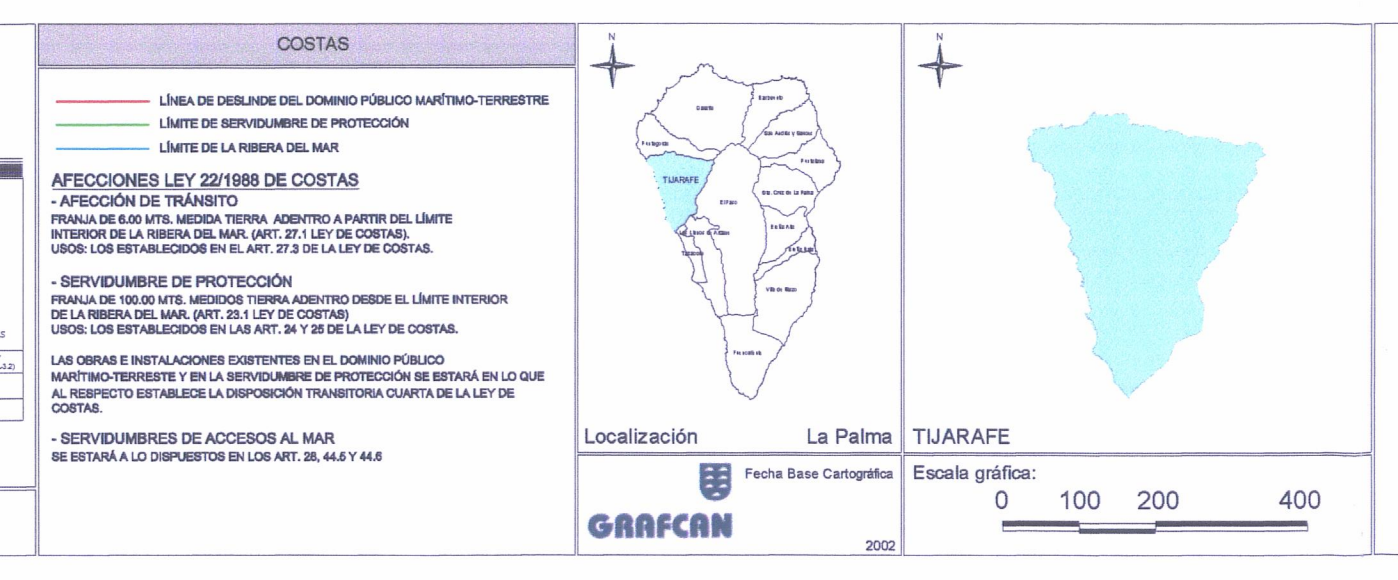


 30 JUN 2010
 La Secretaría de la Comisión
 Arriba Díaz, Clara
 2010
 Directora General

DILIGENCIA PARA HACER CONSTAR QUE EL
 PRESENTE EXPEDIENTE FUE VISTO Y APROBADO
 EN SESIÓN
 EXTRAORDINARIA DE FECHA 29 DE DICIEMBRE DE 2010
 TIJARAFE, 29 DE DICIEMBRE DE 2010

SUELO URBANIZABLE	SUELO RUSTICO	PROTECCIÓN AMBIENTAL	USO DE INFRAESTRUCTURAS VARIAS





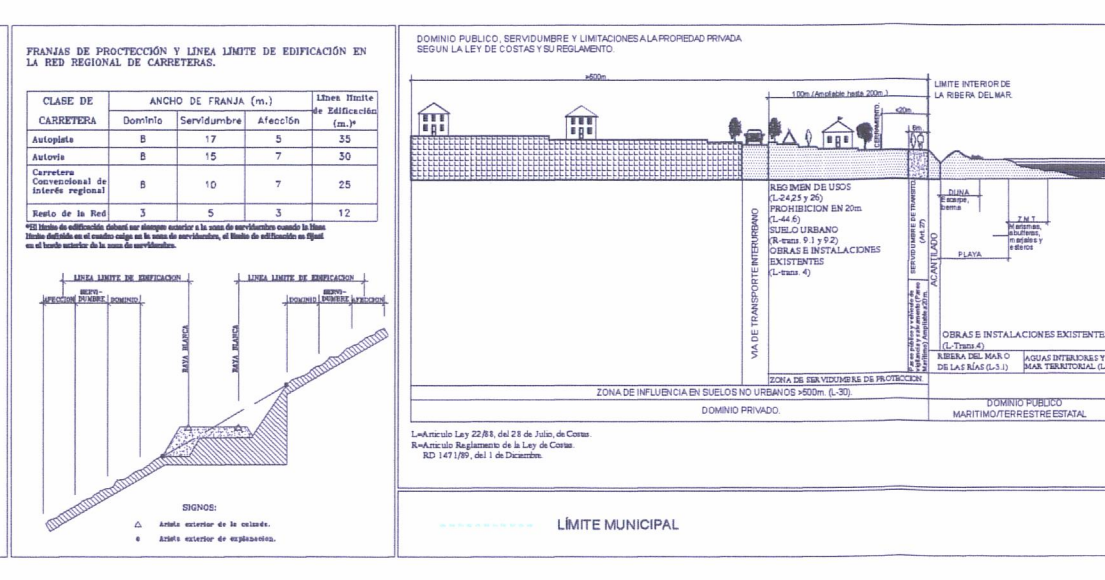

PLAN GENERAL DE ORDENACIÓN
TIJARAFE
 DOCUMENTO DE APROBACIÓN DEFINITIVA
 (Acuerdo GOMAC de 30 de Junio de 2010)

PLANO DE ORDENACIÓN ESTRUCTURAL
CLASIFICACIÓN Y CATEGORÍAS DEL SUELO

ESCALA 1:15.000

2
 Julio 2010

gesplan
 CARO & MAROSO
 ARQUITECTOS
 ASOCIADOS S.L.P.

GOBIERNO DE CANARIAS