


EL LOMITO

LA PUNTA

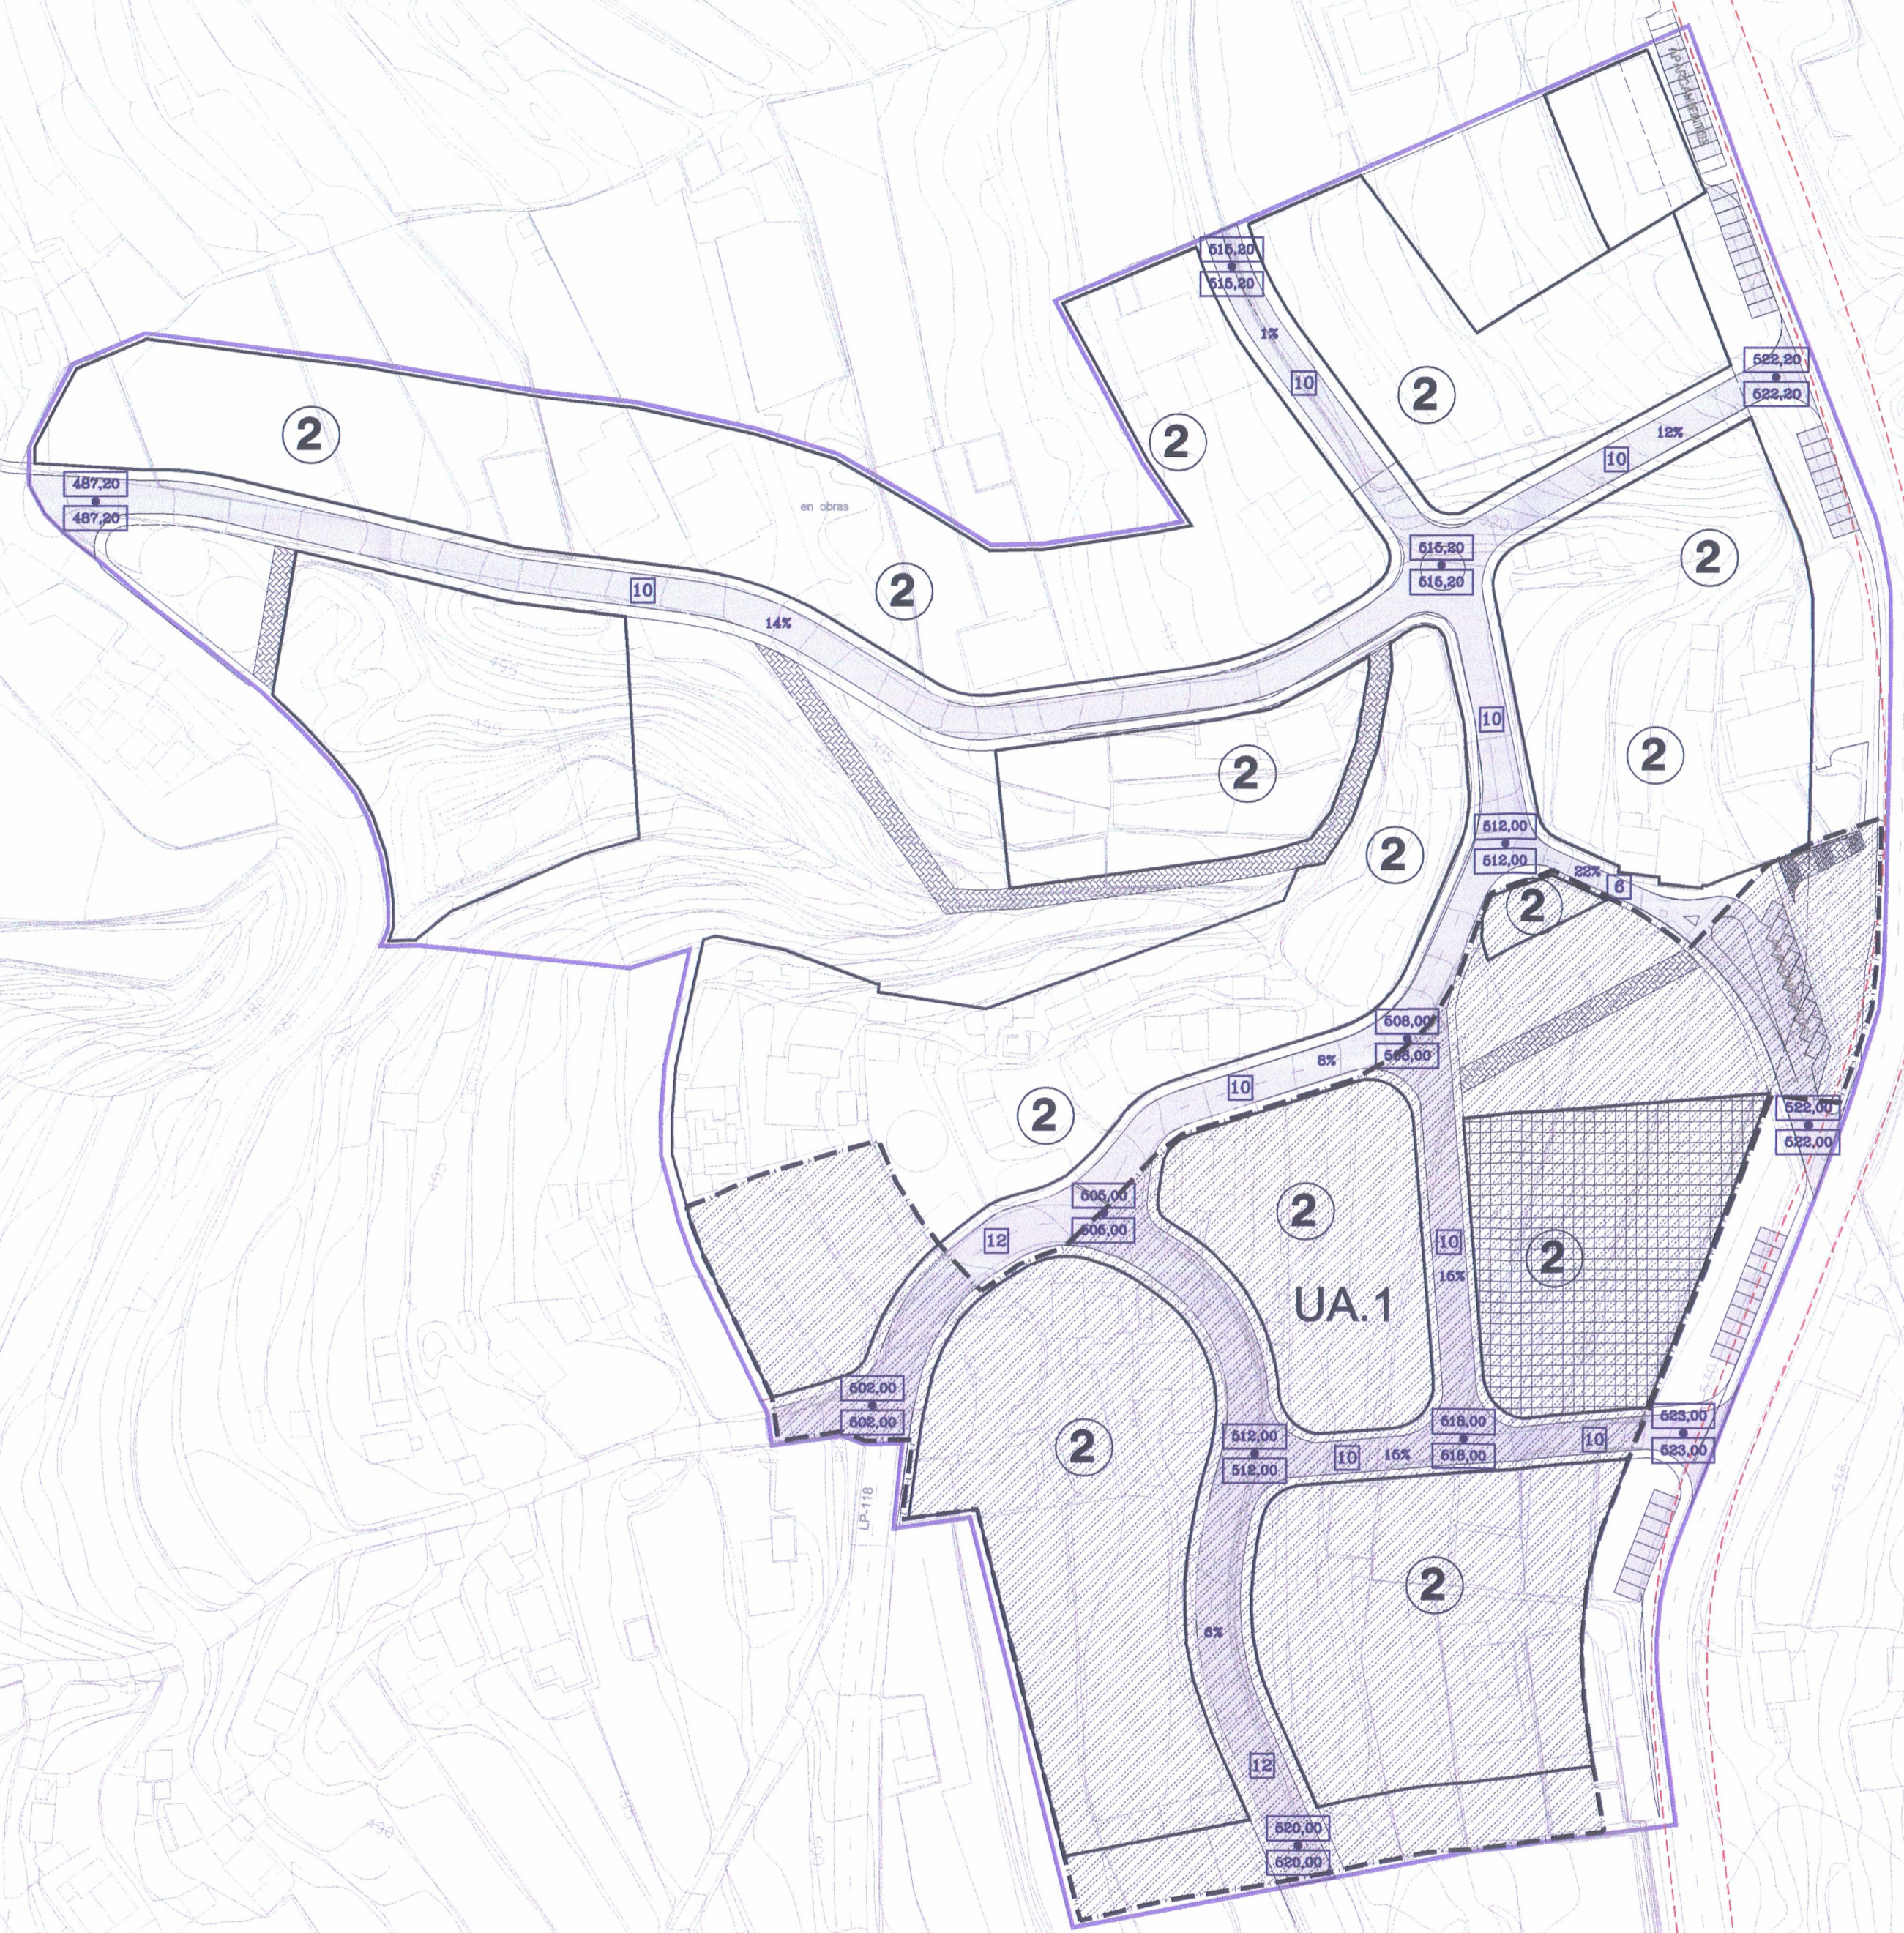

DILIGENCIA PARA HACER CONSTAR QUE EL PRESENTE EXPEDIENTE FUE VISTO Y APROBADO POR EL CONCEJO MUNICIPAL EN SESIÓN EXTRA ORDINARIA DE FECHA 29 DE DICIEMBRE DE 2010 TENIENDO A 29 DE DICIEMBRE DE 2010 AL SEÑORADO



AMBITOS

ZONIFICACION Y AMBITOS DE GESTION

USOS FORTIFICADOS

SISTEMAS GENERALES, DOTACIONES Y EQUIPAMENTOS

ALINEACIONES, PASANTES Y VOLUMETRIA

RED VIARIA

SECCIONES DE VIAS

COSTAS

PLAN GENERAL DE ORDENACION

TIJARAFE

DOCUMENTO DE APROBACION DEFINITIVA

PLANO DE ORDENACION ESTRUCTURAL

SUELO URBANO (LA PUNTA)

ALINEACIONES, PASANTES Y VOLUMETRIA

LOCALIZACION

La Palma

Fecha Base Computo

Escala grafica: 0 100 200 400

GERPLAN

GARO Y MANOSO

ARQUITECTOS

13.02

Julio 2010