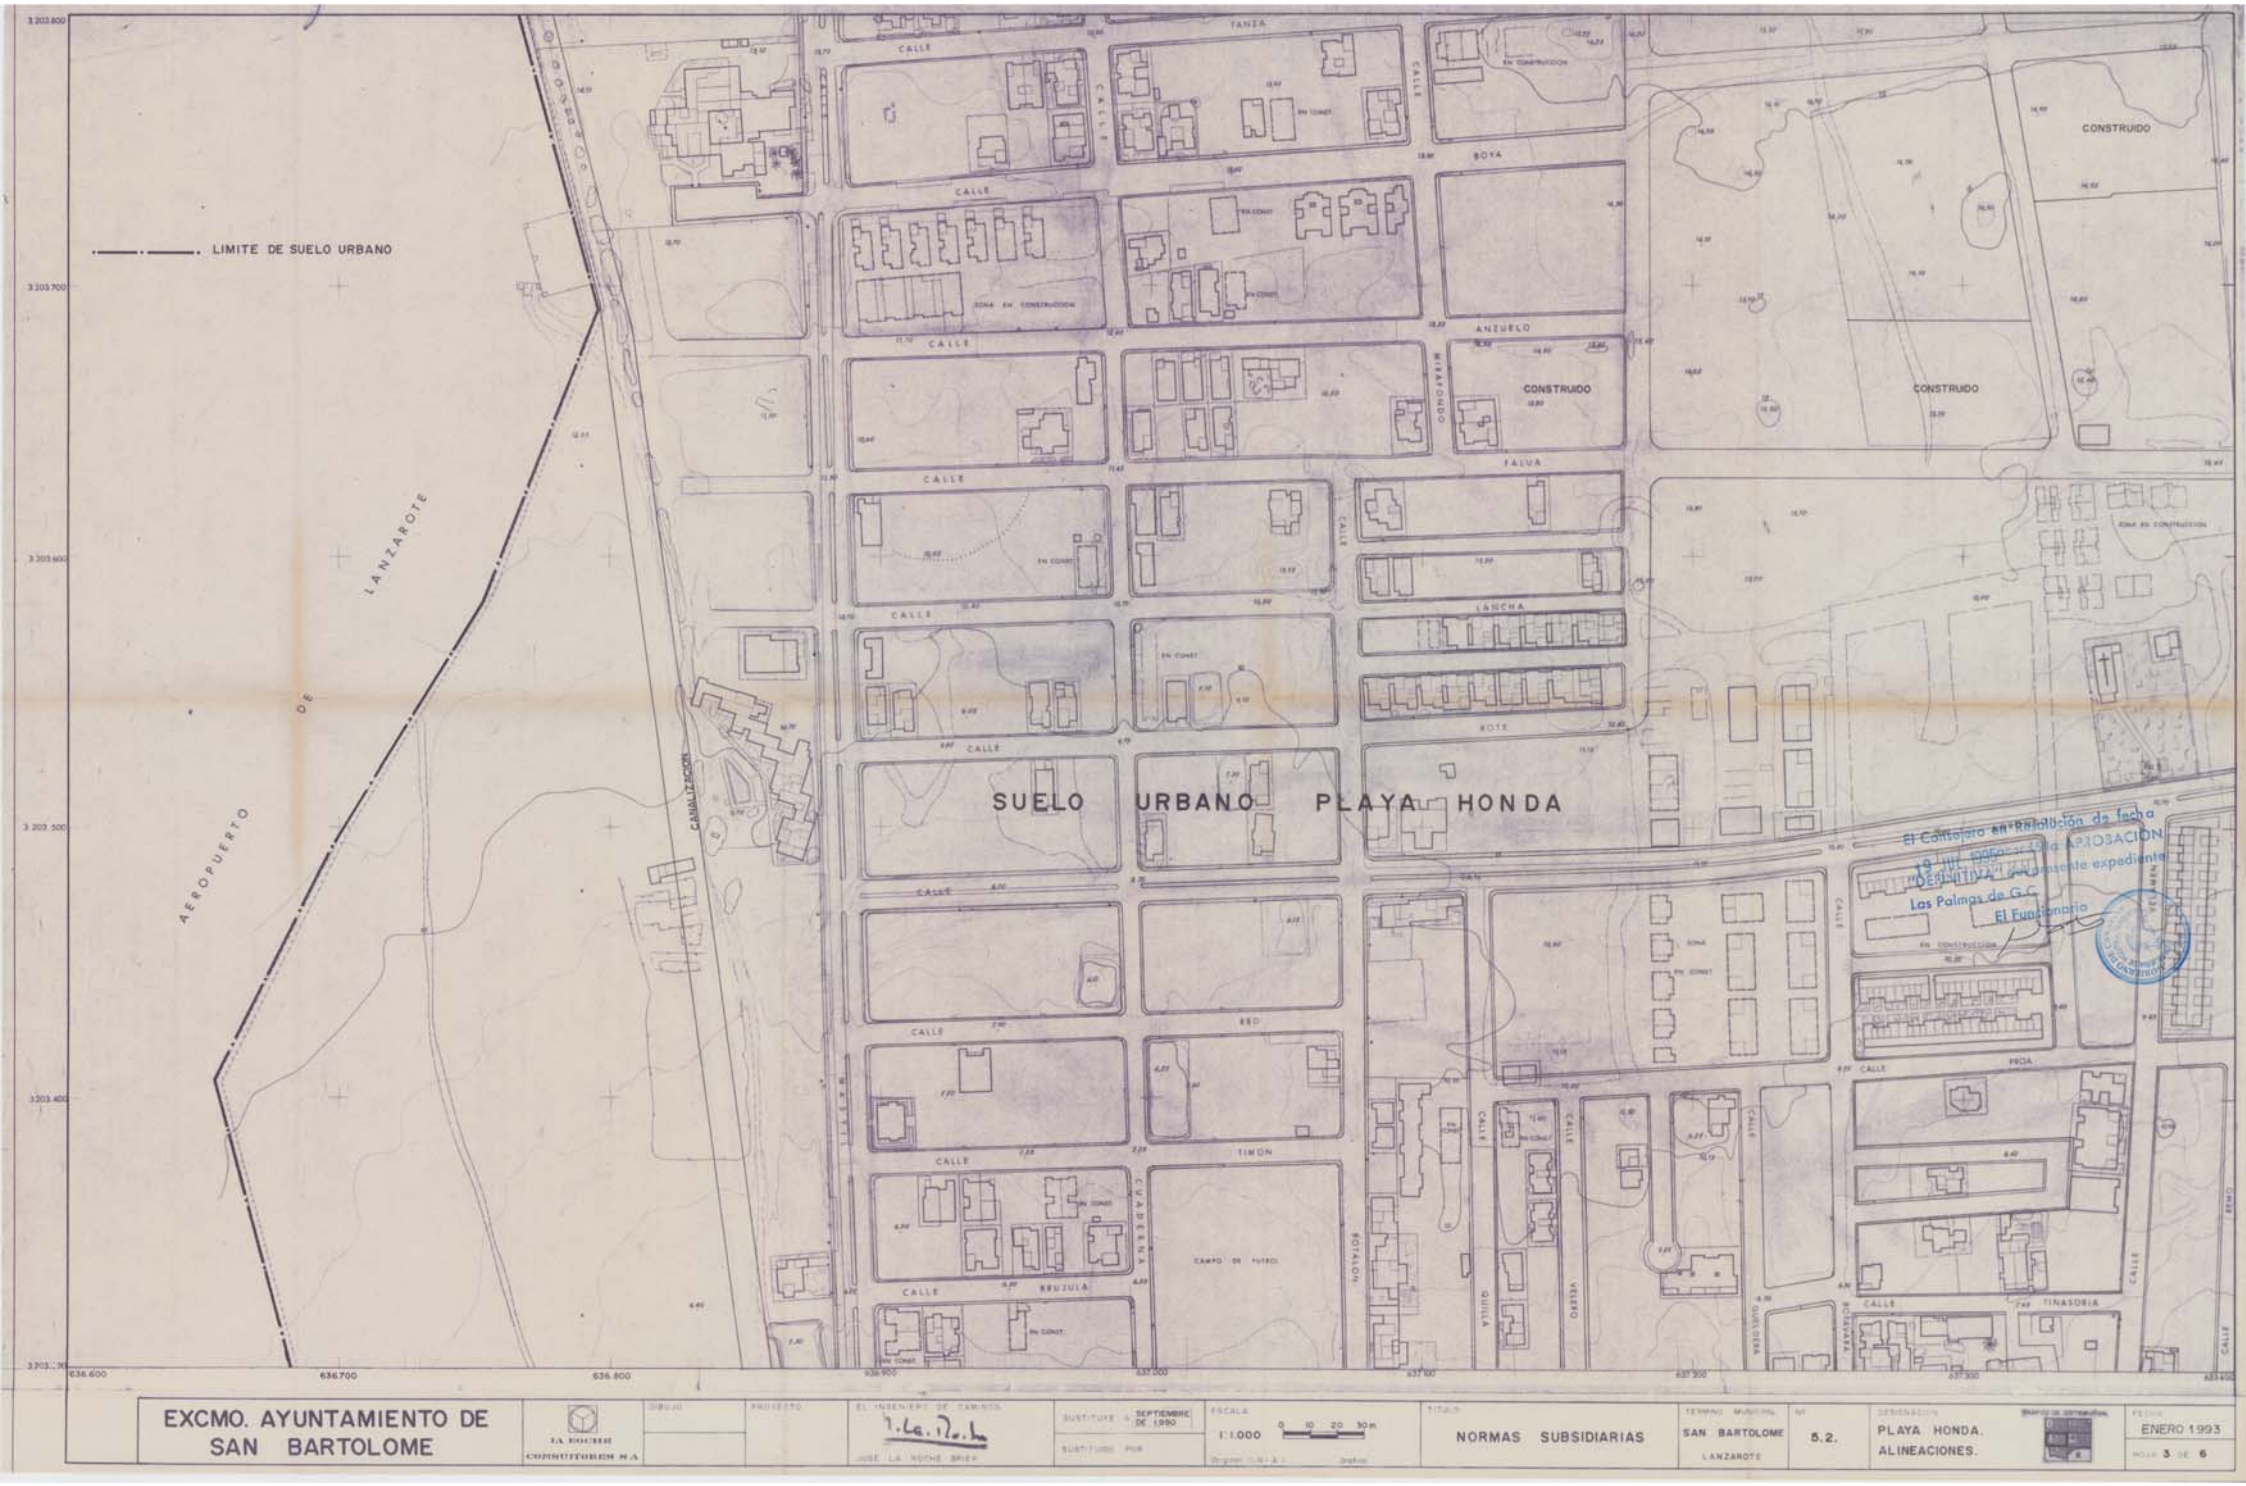


El Consejero en Resolución de fecha 19 del corriente aprobó APROBACION DEFINITIVA del presente expediente
Las Palmas de G.C.
El Funcionario

| | | | | | | | | | |
|---|---|---|---|---|---|---|---|---|---|
| EXCMO. AYUNTAMIENTO DE SAN BARTOLOME | LA ROCHE CONSULTORES S.A. | DIBUJO | PROYECTO | EL INGENIERO DE CAMINOS JOSE LA ROCHE BRIEX | SUSTITUYE A SEPTIEMBRE DE 1990 / SUSTITUIDO POR | ESCALA 1:1.000 0 10 20 30 m | NORMAS SUBSIDIARIAS | TERMINO MUNICIPAL SAN BARTOLOME LANZAROTE | Nº 5.2. | DENOMINACION PLAYA HONDA. ALINEACIONES. | FECHA ENERO 1993 HOJA 3 DE 6 |