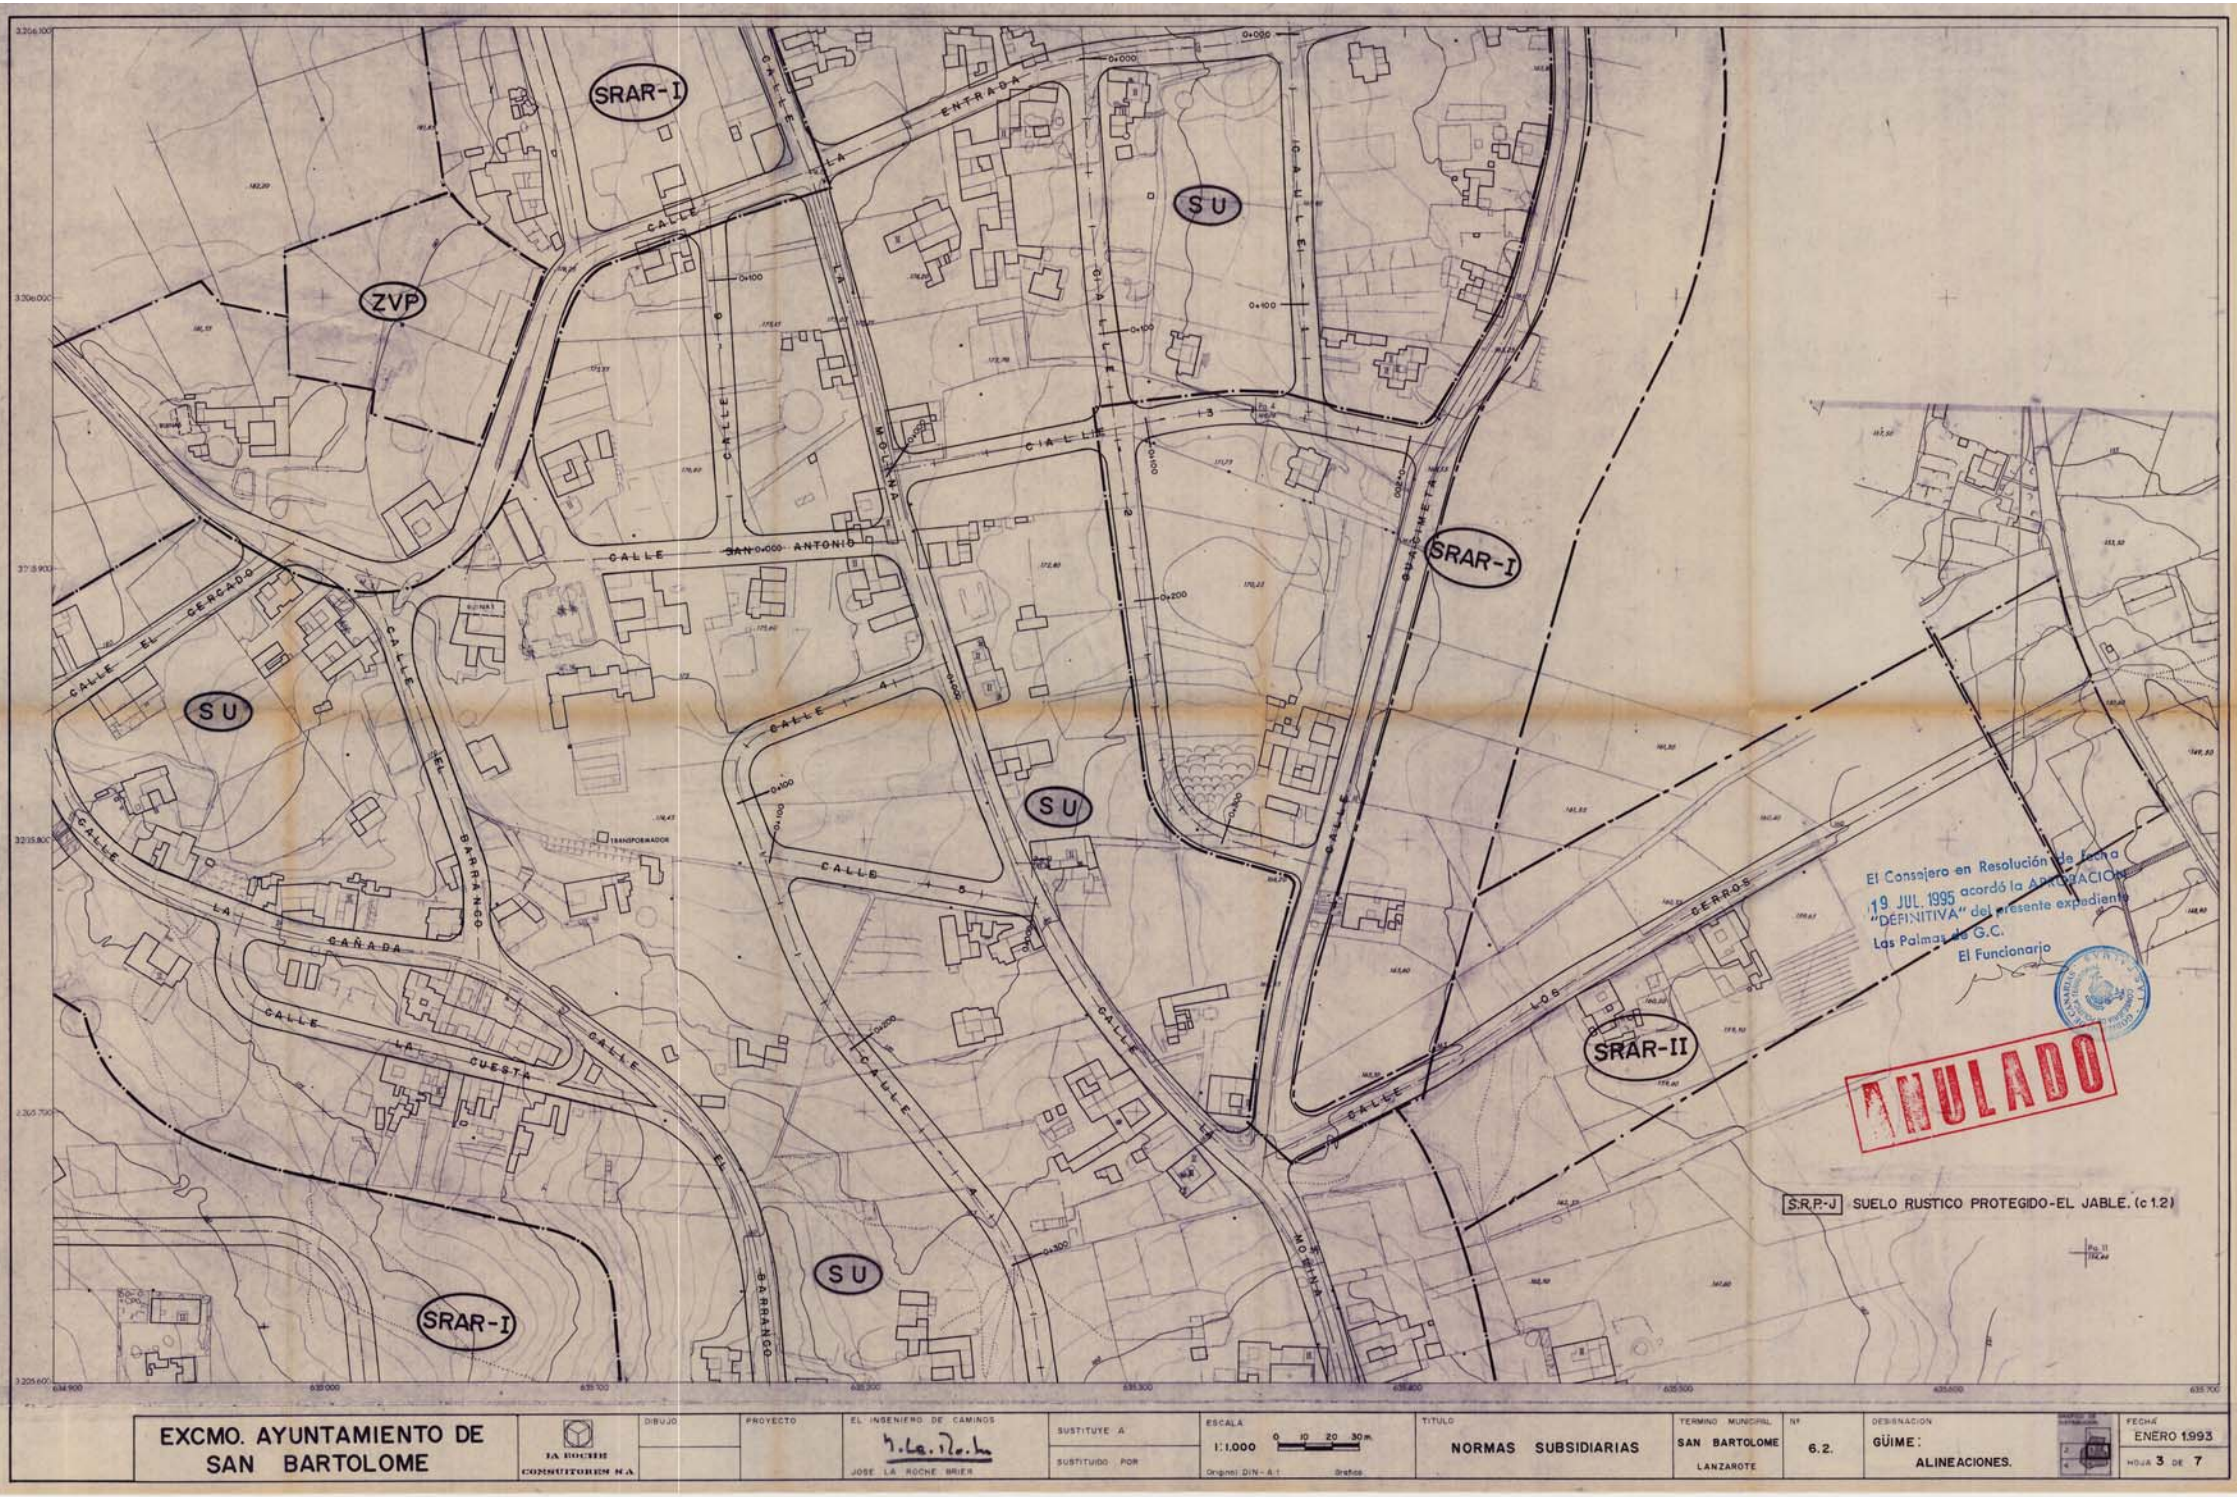
SRAR-I
ZVP
SU
SRAR-I
SU
SU
SRAR-II
SU
SRAR-I
CALLE LA ENTRADA
CALLE 0
CALLE 1
CALLE 2
CALLE 3
CALLE 4
CALLE 5
CALLE LA MOLINA
CALLE SAN ANTONIO
CALLE EL CERCADO
CALLE EL BARRANCO
CALLE LA CAÑADA
CALLE LA CUESTA
CALLE LA PLACETA
CALLE LOS CERROS
TRANSFORMADOR
El Consejero en Resolución de fecha 19 JUL. 1995 acordó la APROBACION "DEFINITIVA" del presente expediente
Las Palmas de G.C.
El Funcionario
ANULADO
S.R.P.-J SUELO RUSTICO PROTEGIDO-EL JABLE. (c 1.2)
EXCMO. AYUNTAMIENTO DE SAN BARTOLOME
LA ROCHE CONSULTORES S.A.
DIBUJO
PROYECTO
EL INGENIERO DE CAMINOS
JOSE LA ROCHE BRIER
SUSTITUYE A
SUSTITUIDO POR
ESCALA
1:1.000
Original DIN-A1
Grafos
TITULO
NORMAS SUBSIDIARIAS
TERMINO MUNICIPAL
SAN BARTOLOME
LANZAROTE
Nº
6.2.
DESIGNACION
GÜIME:
ALINEACIONES.
FECHA
ENERO 1993
HOJA 3 DE 7