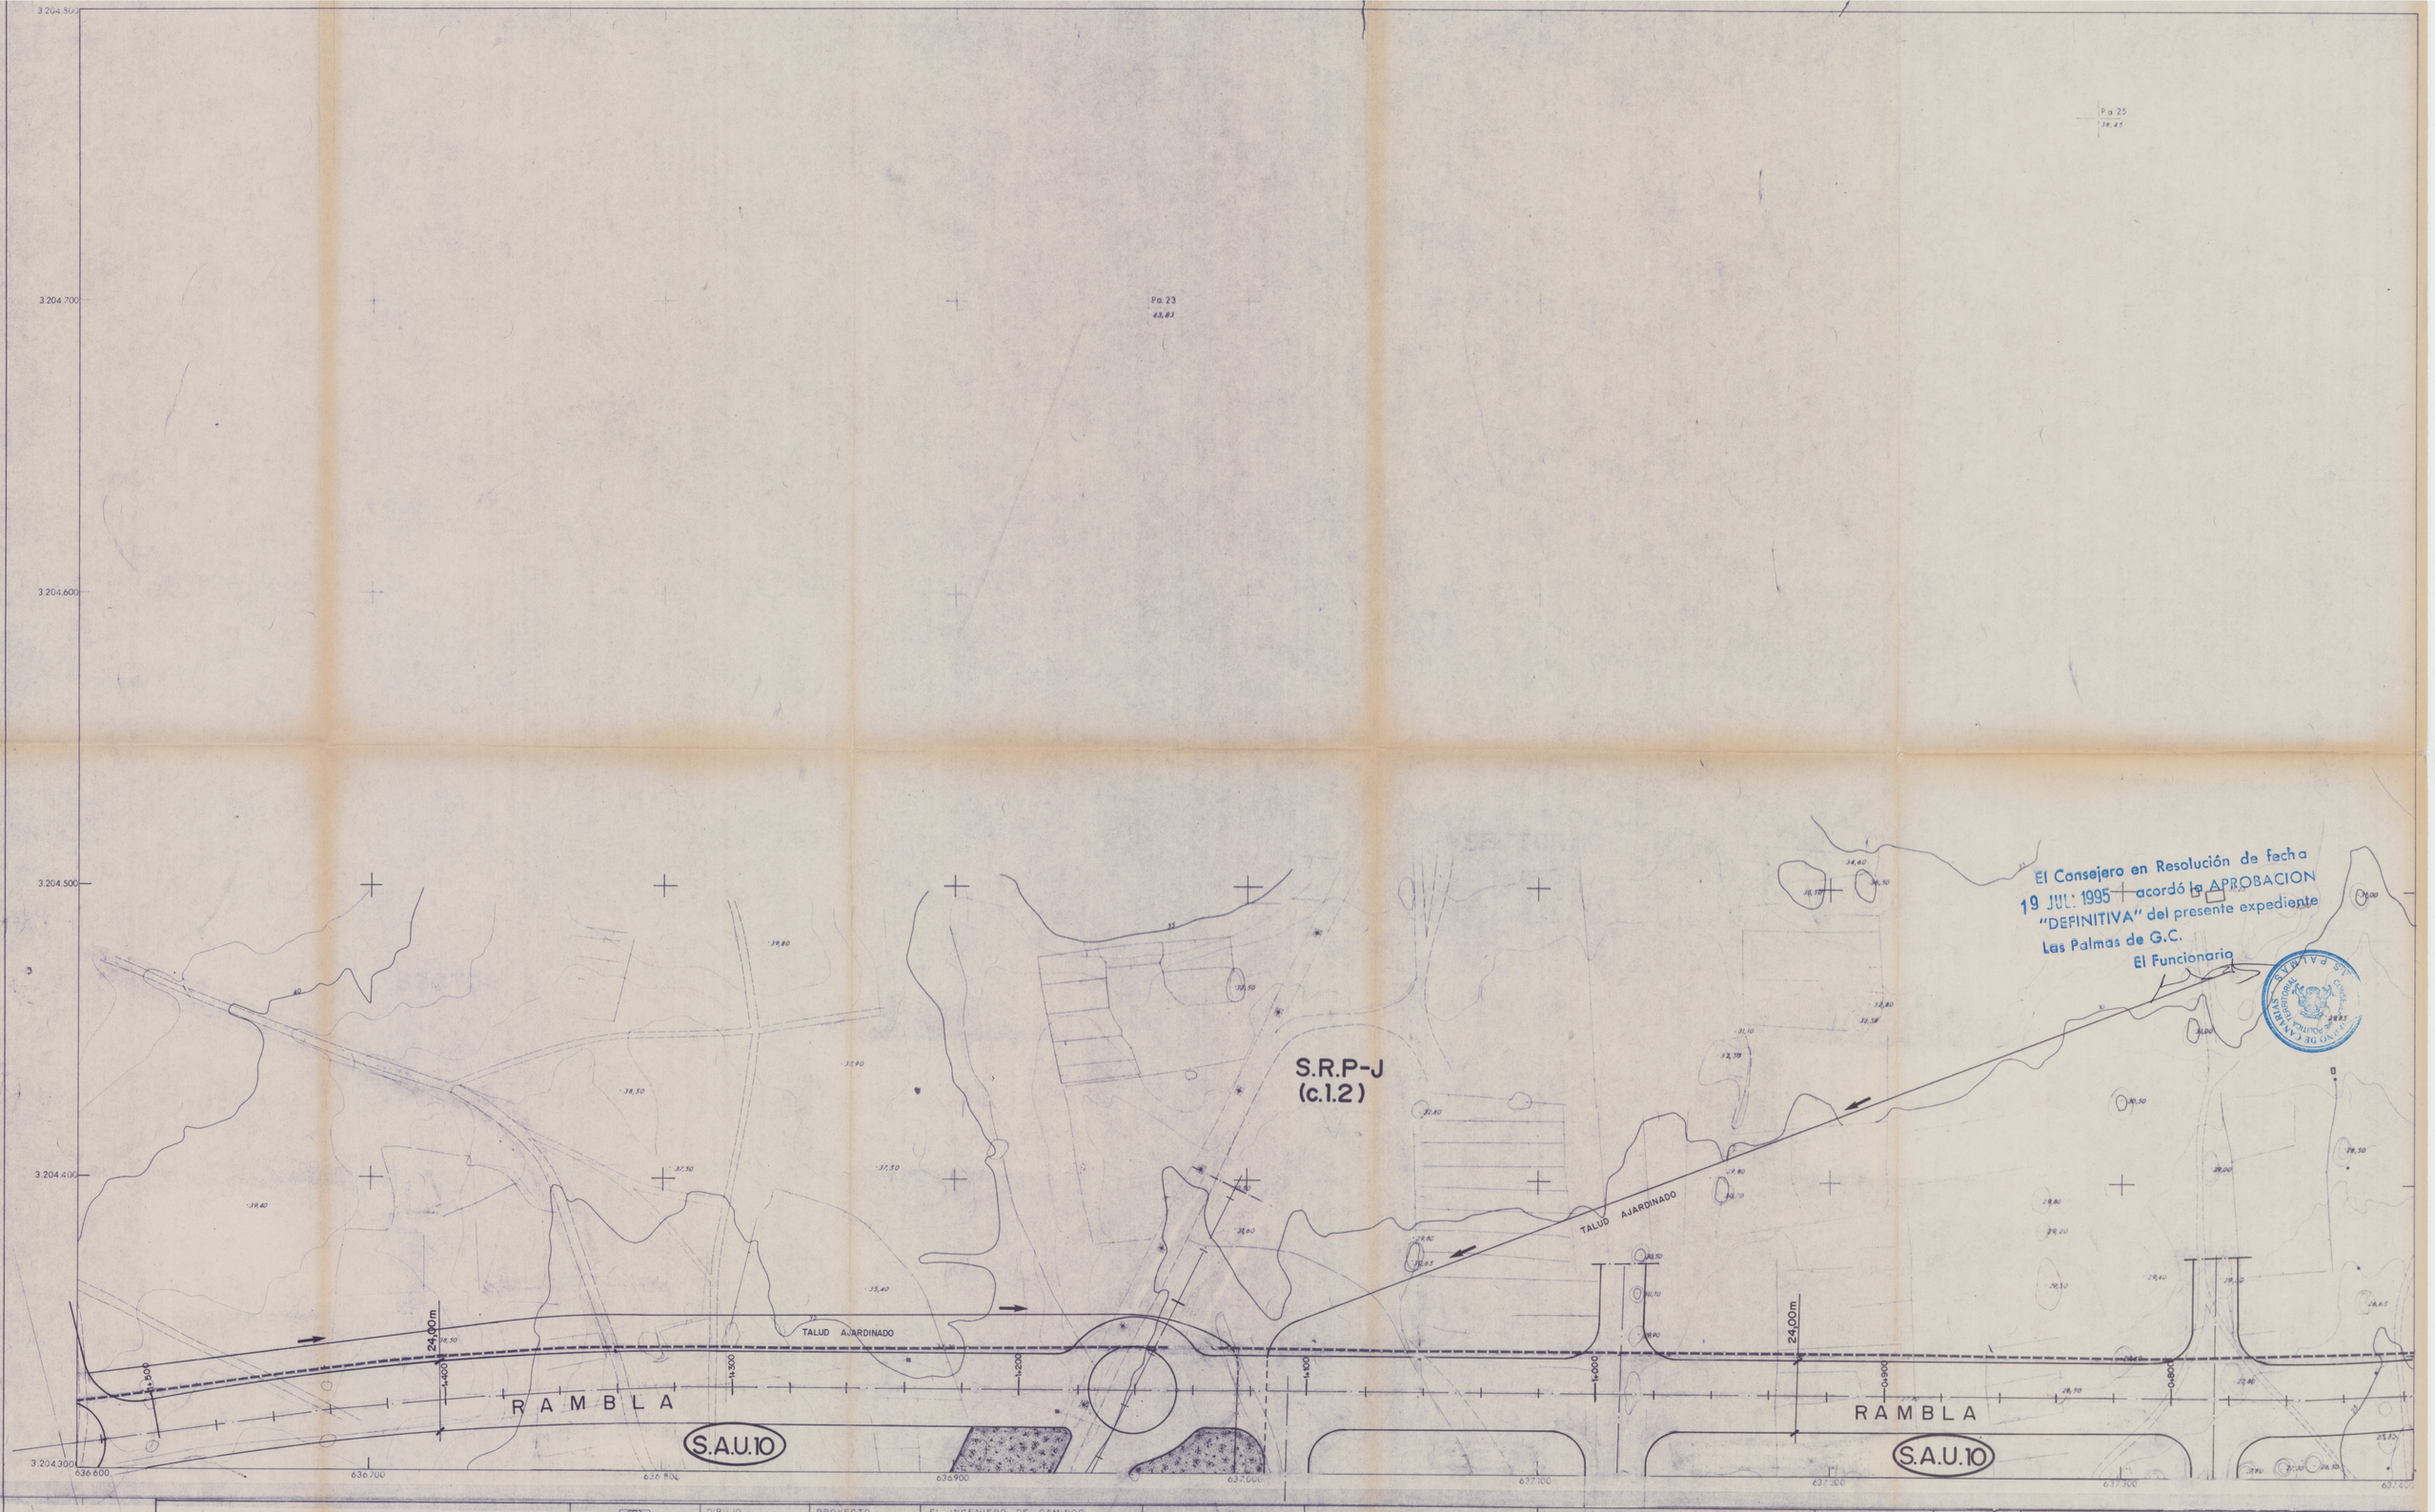

EXCMO. AYUNTAMIENTO DE SAN BARTOLOME	LA ROCHE CONSULTORES S.A	DIBUJO	PROYECTO	EL INGENIERO DE CAMINOS JOSE LA ROCHE BRIER	SUSTITUYE A SEPTIEMBRE DE 1.990 SUSTITUIDO POR	ESCALA 1:1.000 0 10 20 30 m. Original DIN-A1 Grafica	TITULO NORMAS SUBSIDIARIAS	TERMINO MUNICIPAL SAN BARTOLOME LANZAROTE	Nº 8.2	DESIGNACION ZONA INDUSTRIAL ALINEACIONES	FECHA ENERO 1.993 HOJA 3 DE 9.