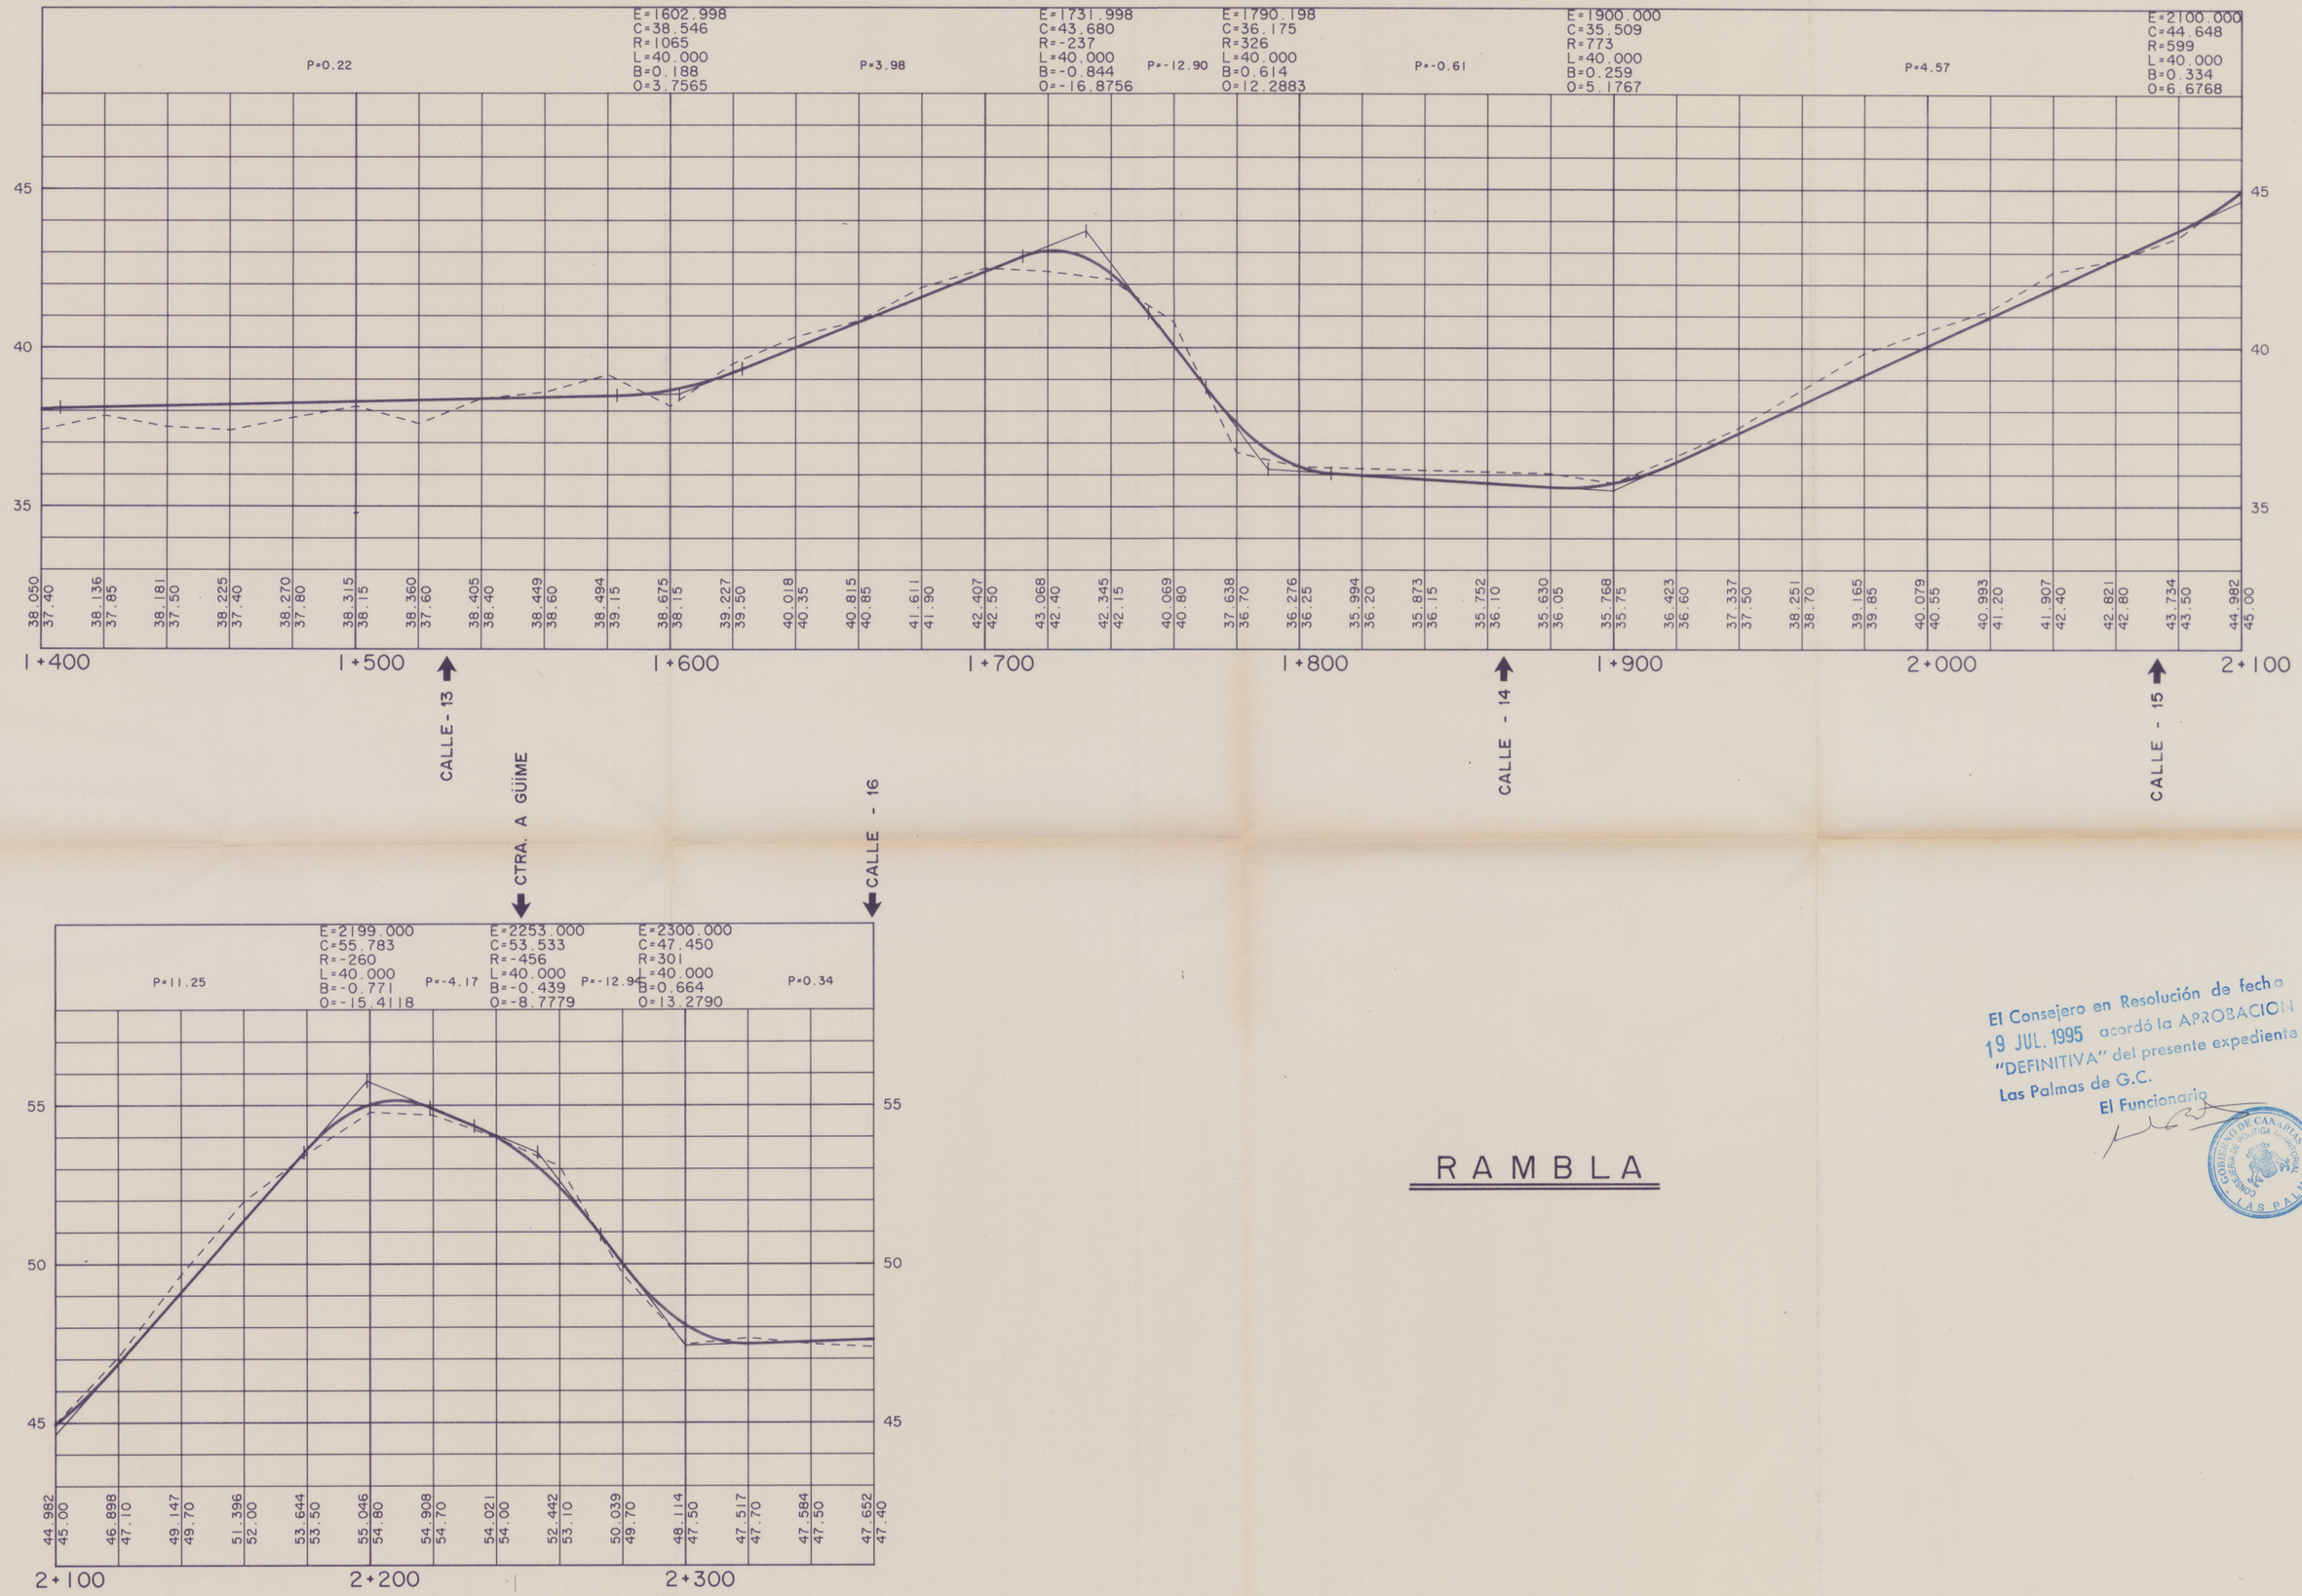

RAMBLA

El Consejero en Resolución de fecha 19 JUL. 1995 acordó la APROBACION "DEFINITIVA" del presente expediente
Las Palmas de G.C.
El Funcionario

EXCMO. AYUNTAMIENTO DE SAN BARTOLOME	LA ROCHE CONSULTORES S.A	DIBUJO	PROYECTO	EL INGENIERO DE CAMINOS JOSE LA ROCHE BRIER.	SUSTITUYE A SUSTITUIDO POR	ESCALA E.H.=1:1.000 E.V.=1:100 Original DIN-A-1	0 10 20 30m. 0 1 2 3m. Grafica.	TITULO NORMAS SUBSIDIARIAS	TERMINO MUNICIPAL. SAN BARTOLOME LANZAROTE	Nº 8.3	DESIGNACION PERFILES LONGITUDINALES RAMBLA.	FECHA SEPTIEMBRE 1.990 HOJA 3 DE 12