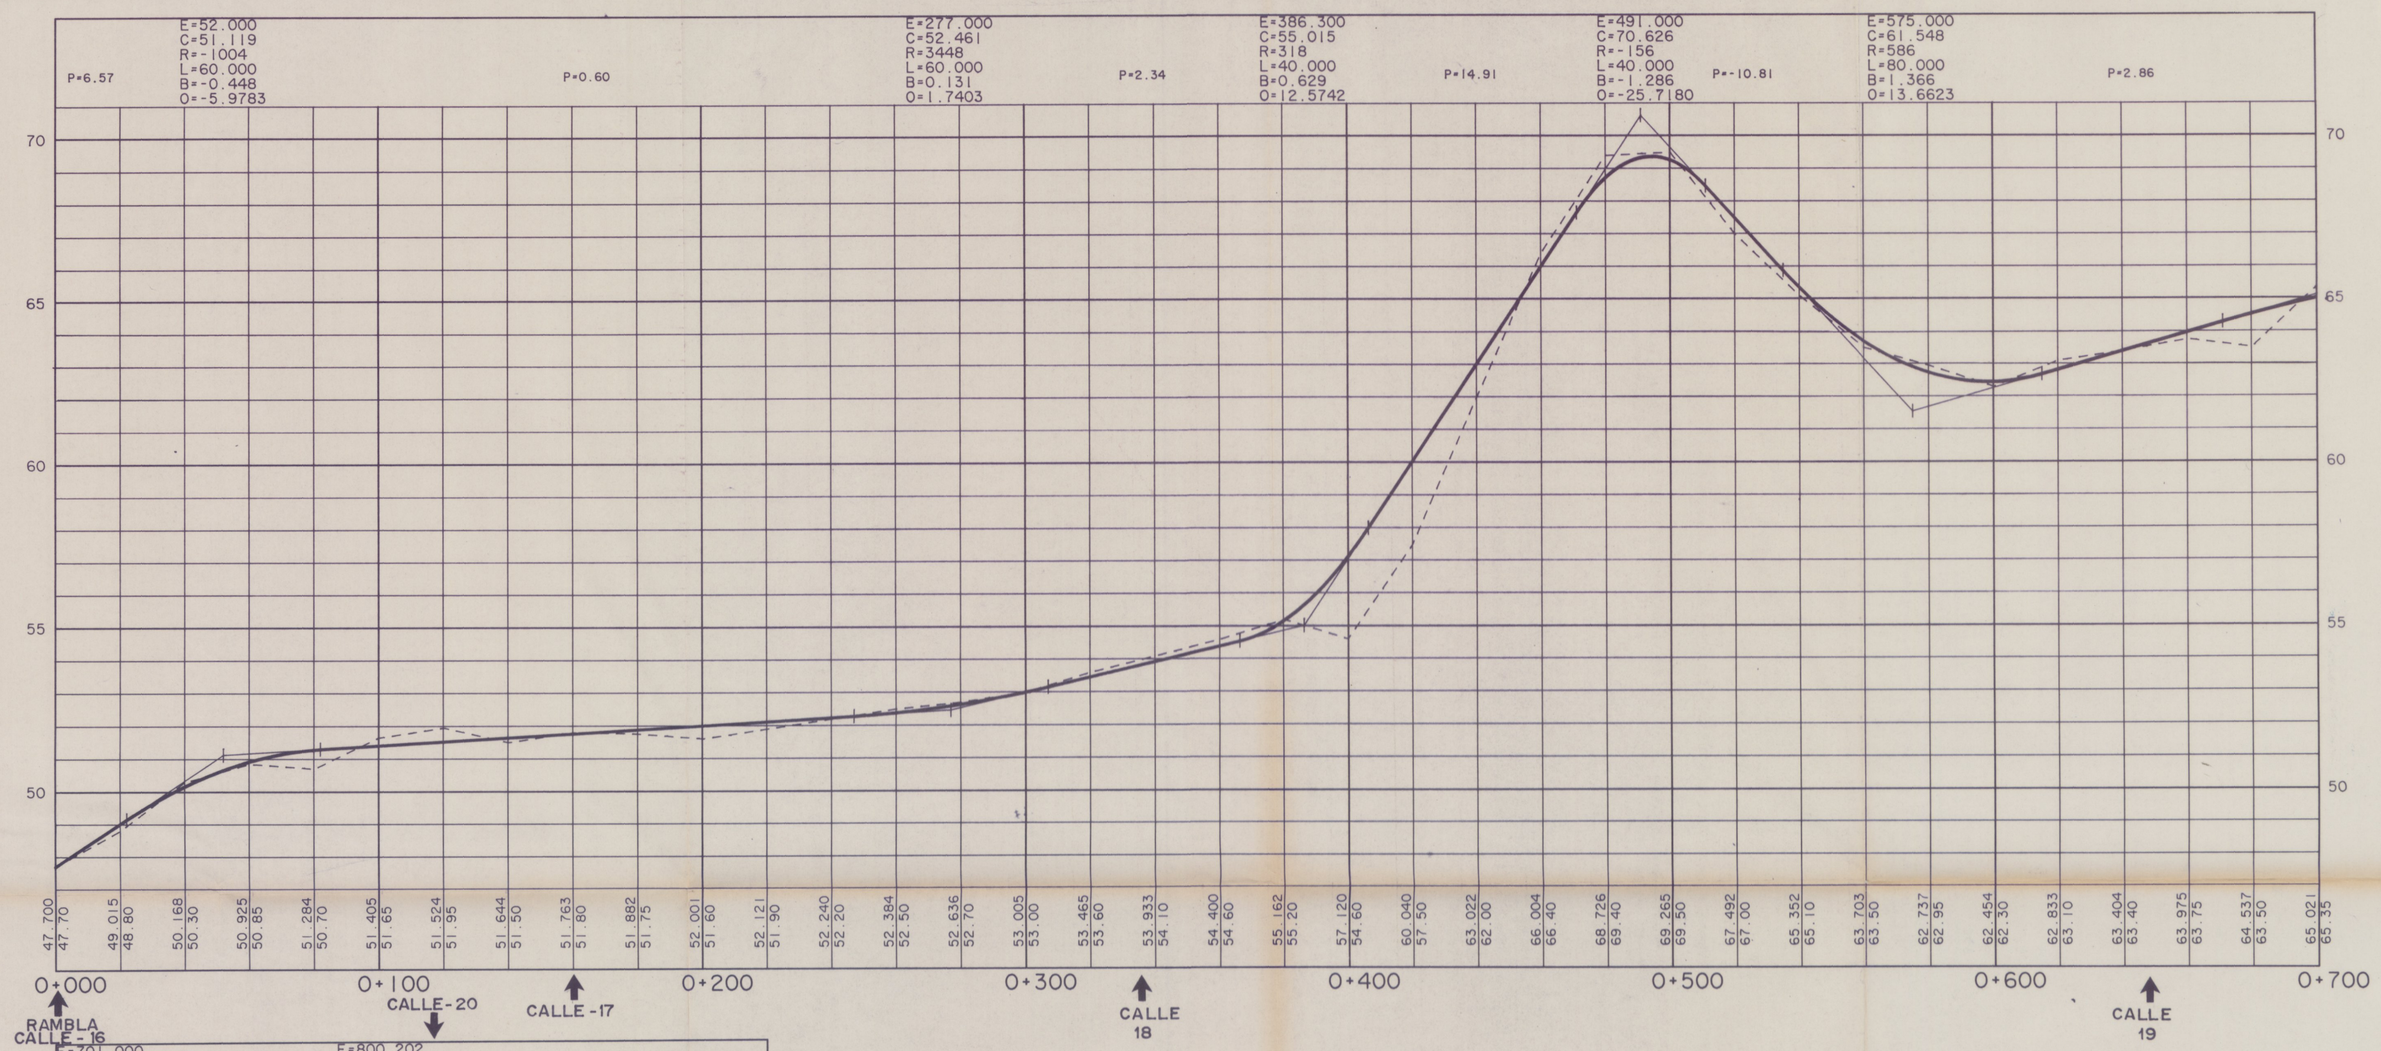

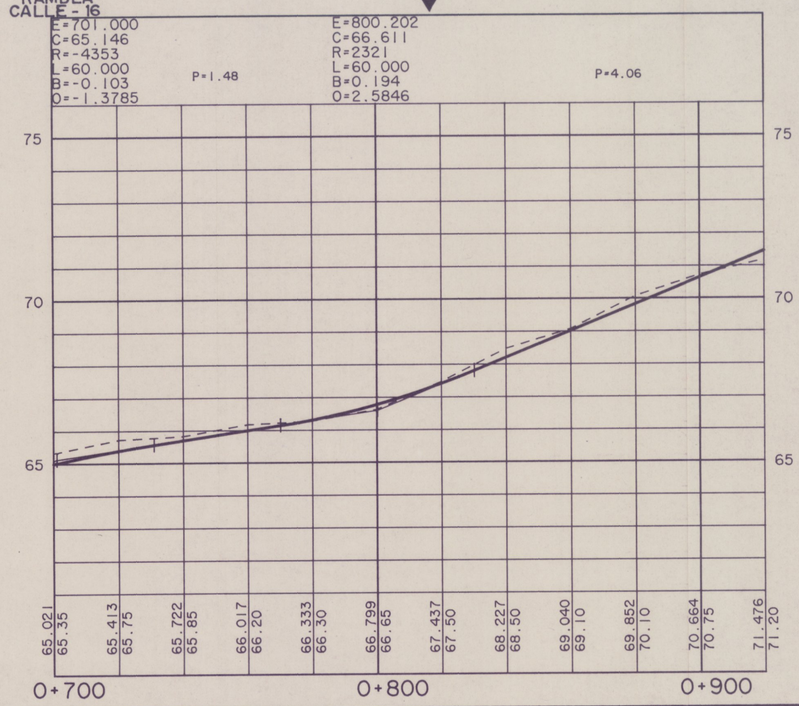

El Consejero en Resolución de fecha 19 JUN. 1995 acordó la APROBACION "DEFINITIVA" del presente expediente
Las Palmas de G.C.
El Funcionario

CONSEJERIA DE POLITICA TERRITORIAL · CABILDO DE GRAN CANARIA · LAS PALMAS

CALLE - 28

EXCMO. AYUNTAMIENTO DE SAN BARTOLOME	LA ROCHE CONSULTORES S.A	DIBUJO	PROYECTO	EL INGENIERO DE CAMINOS JOSE LA ROCHE BRIER.	SUSTITUYE A / SUSTITUIDO POR	ESCALA E.H.=1:1.000 E.V.=1:100 Original DIN-A-1	0 10 20 30m. / 0 1 2 3m. Grafica.	TITULO NORMAS SUBSIDIARIAS	TERMINO MUNICIPAL. SAN BARTOLOME LANZAROTE	Nº 8.3	DESIGNACION PERFILES LONGITUDINALES CALLE - 28	FECHA SEPTIEMBRE 1.990 HOJA 12 DE 12