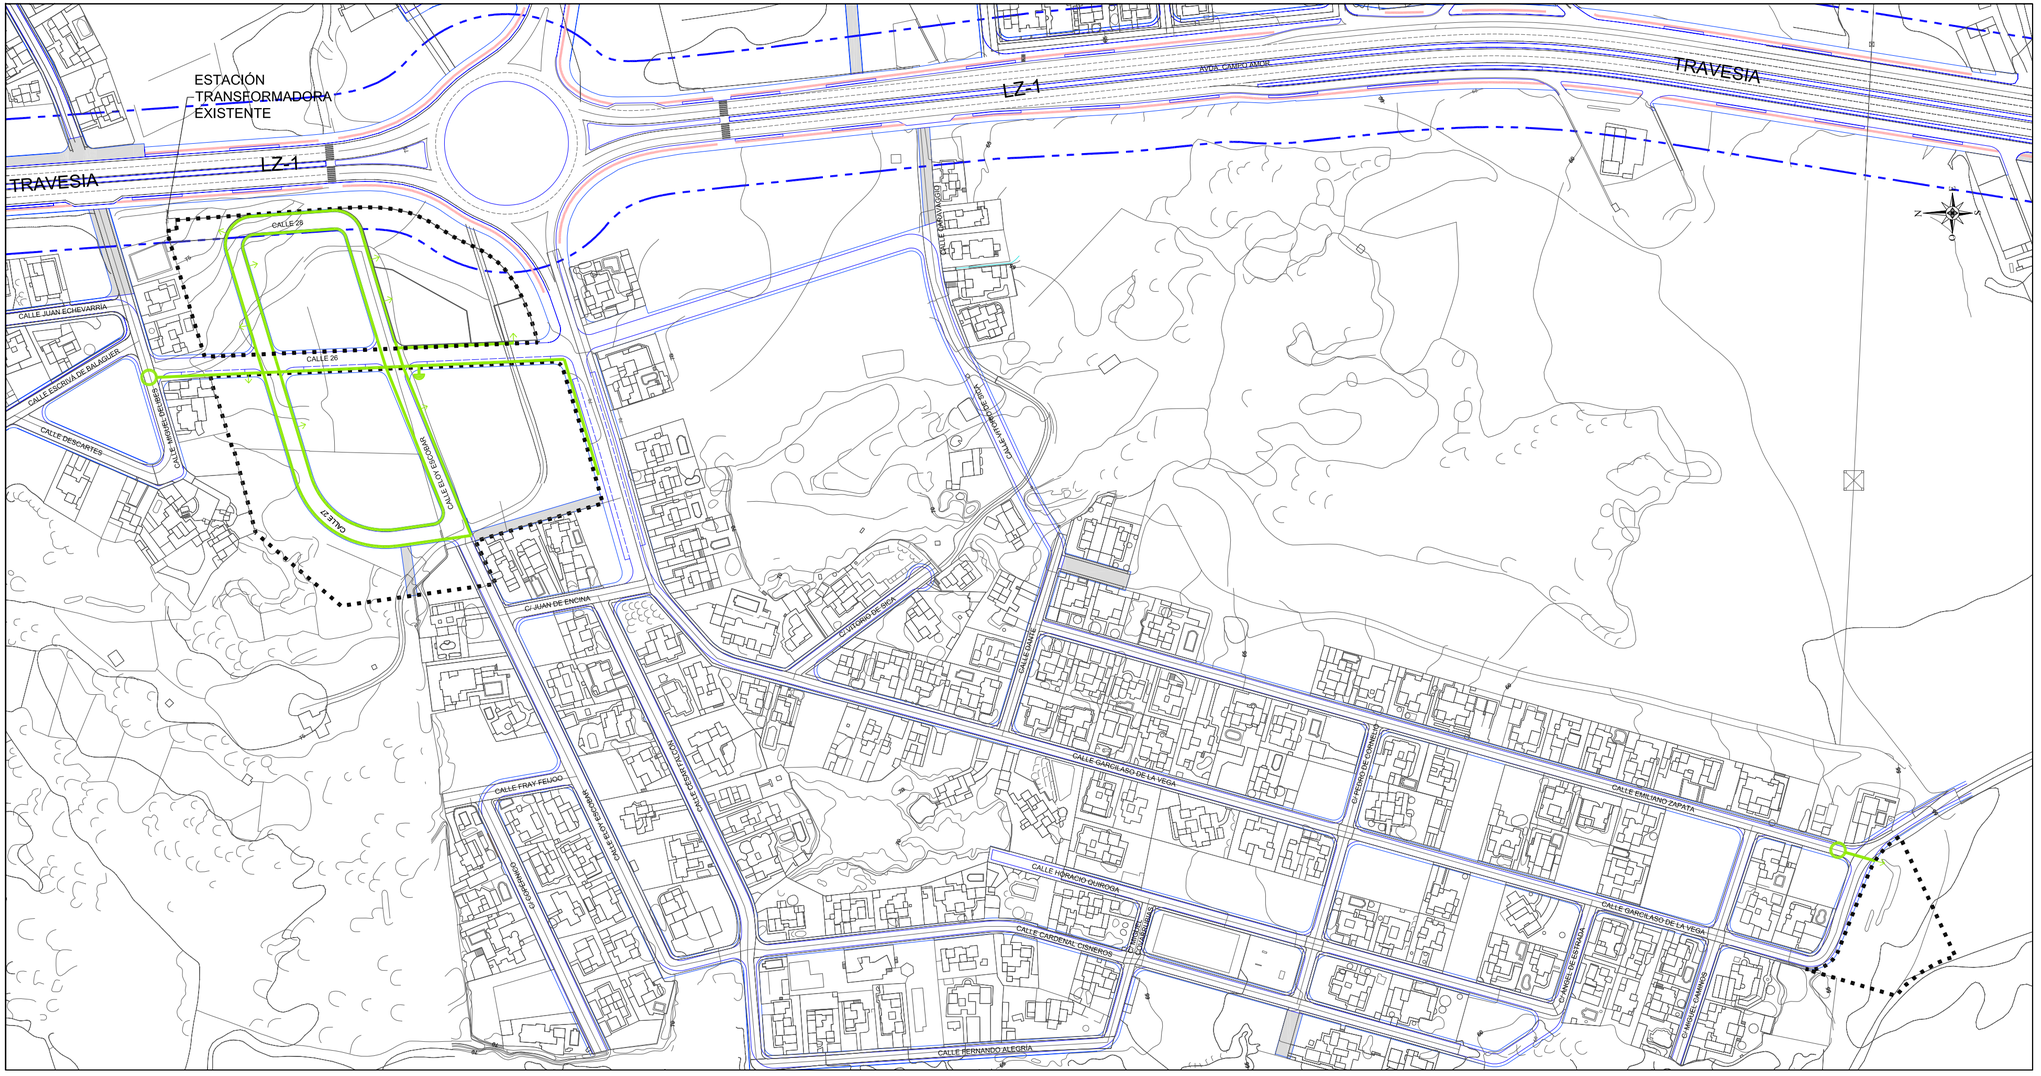

LEYENDA

RED DE ABASTECIMIENTO E INCENDIOS.

- RED DE ABASTECIMIENTO.
- HIDRANTES DE INCENDIO.
- CONEXIÓN CON LA RED GENERAL DE ABASTECIMIENTO.
- ACOMETIDA A PARCELA.
- LÍMITE DEL SECTOR Y SISTEMA GENERAL ADSCRITO.

Gobierno de Canarias
Consejería de Obras Públicas, Transportes y Política Territorial

AYUNTAMIENTO DE TEGUISE.

gesplan

EQUIPO REDACTOR:
La Roche Consultores s.l.
Díaz de Aguilar

SUSTITUYE A: ABRIL 2013 (A.P. Septiembre 2013)
SUSTITUIDO POR:

ESCALA: 1:2.000
0 10 20 30m.

TÍTULO DEL PROYECTO: PLAN GENERAL DE ORDENACIÓN DEL MUNICIPIO DE TEGUISE. APROBACIÓN DEFINITIVA TEXTO REFUNDIDO.

TÉRMINO MUNICIPAL: TEGUISE. LANZAROTE.

ANEXO: 4.2.3.
PLANO: 8.

DESIGNACIÓN: SUSO SECTOR 5 TAHÍCHE. RED DE ABASTECIMIENTO E INCENDIOS.

FECHA: SEPTIEMBRE 2014

HOJA 1 DE 1