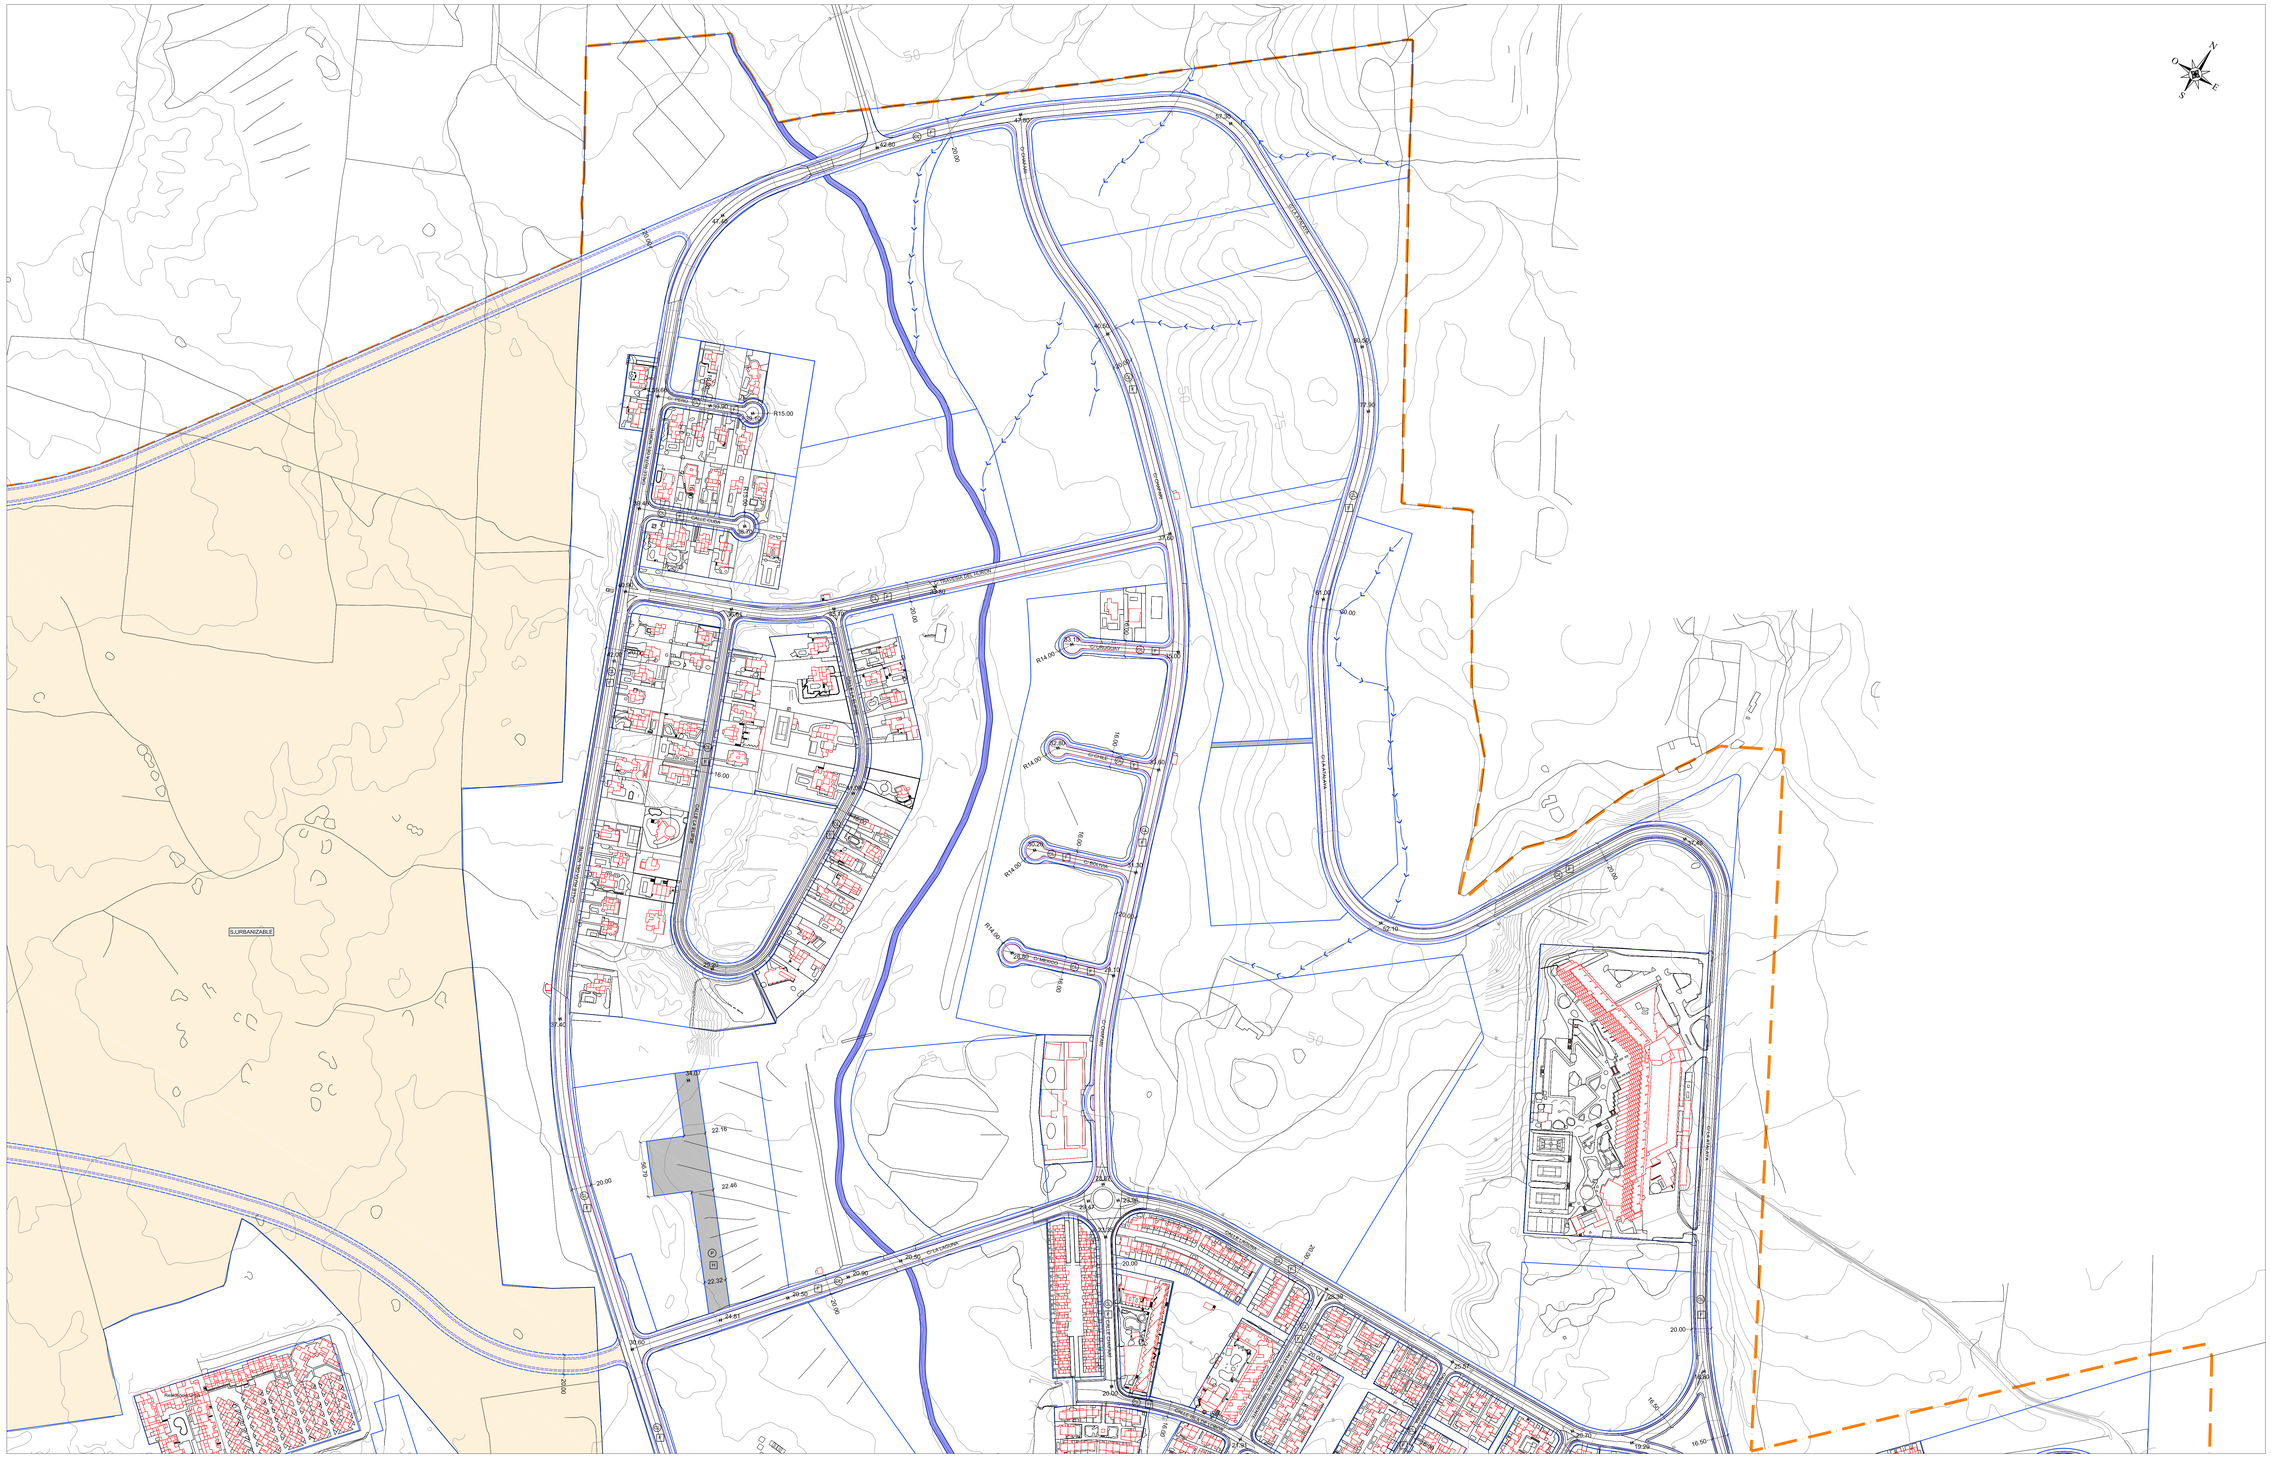
S.URBANIZABLE
AV. PRINCIPAL DE LA ESTACIÓN
CALLE LA ESTACIÓN
CALLE LA ESTACIÓN
CALL