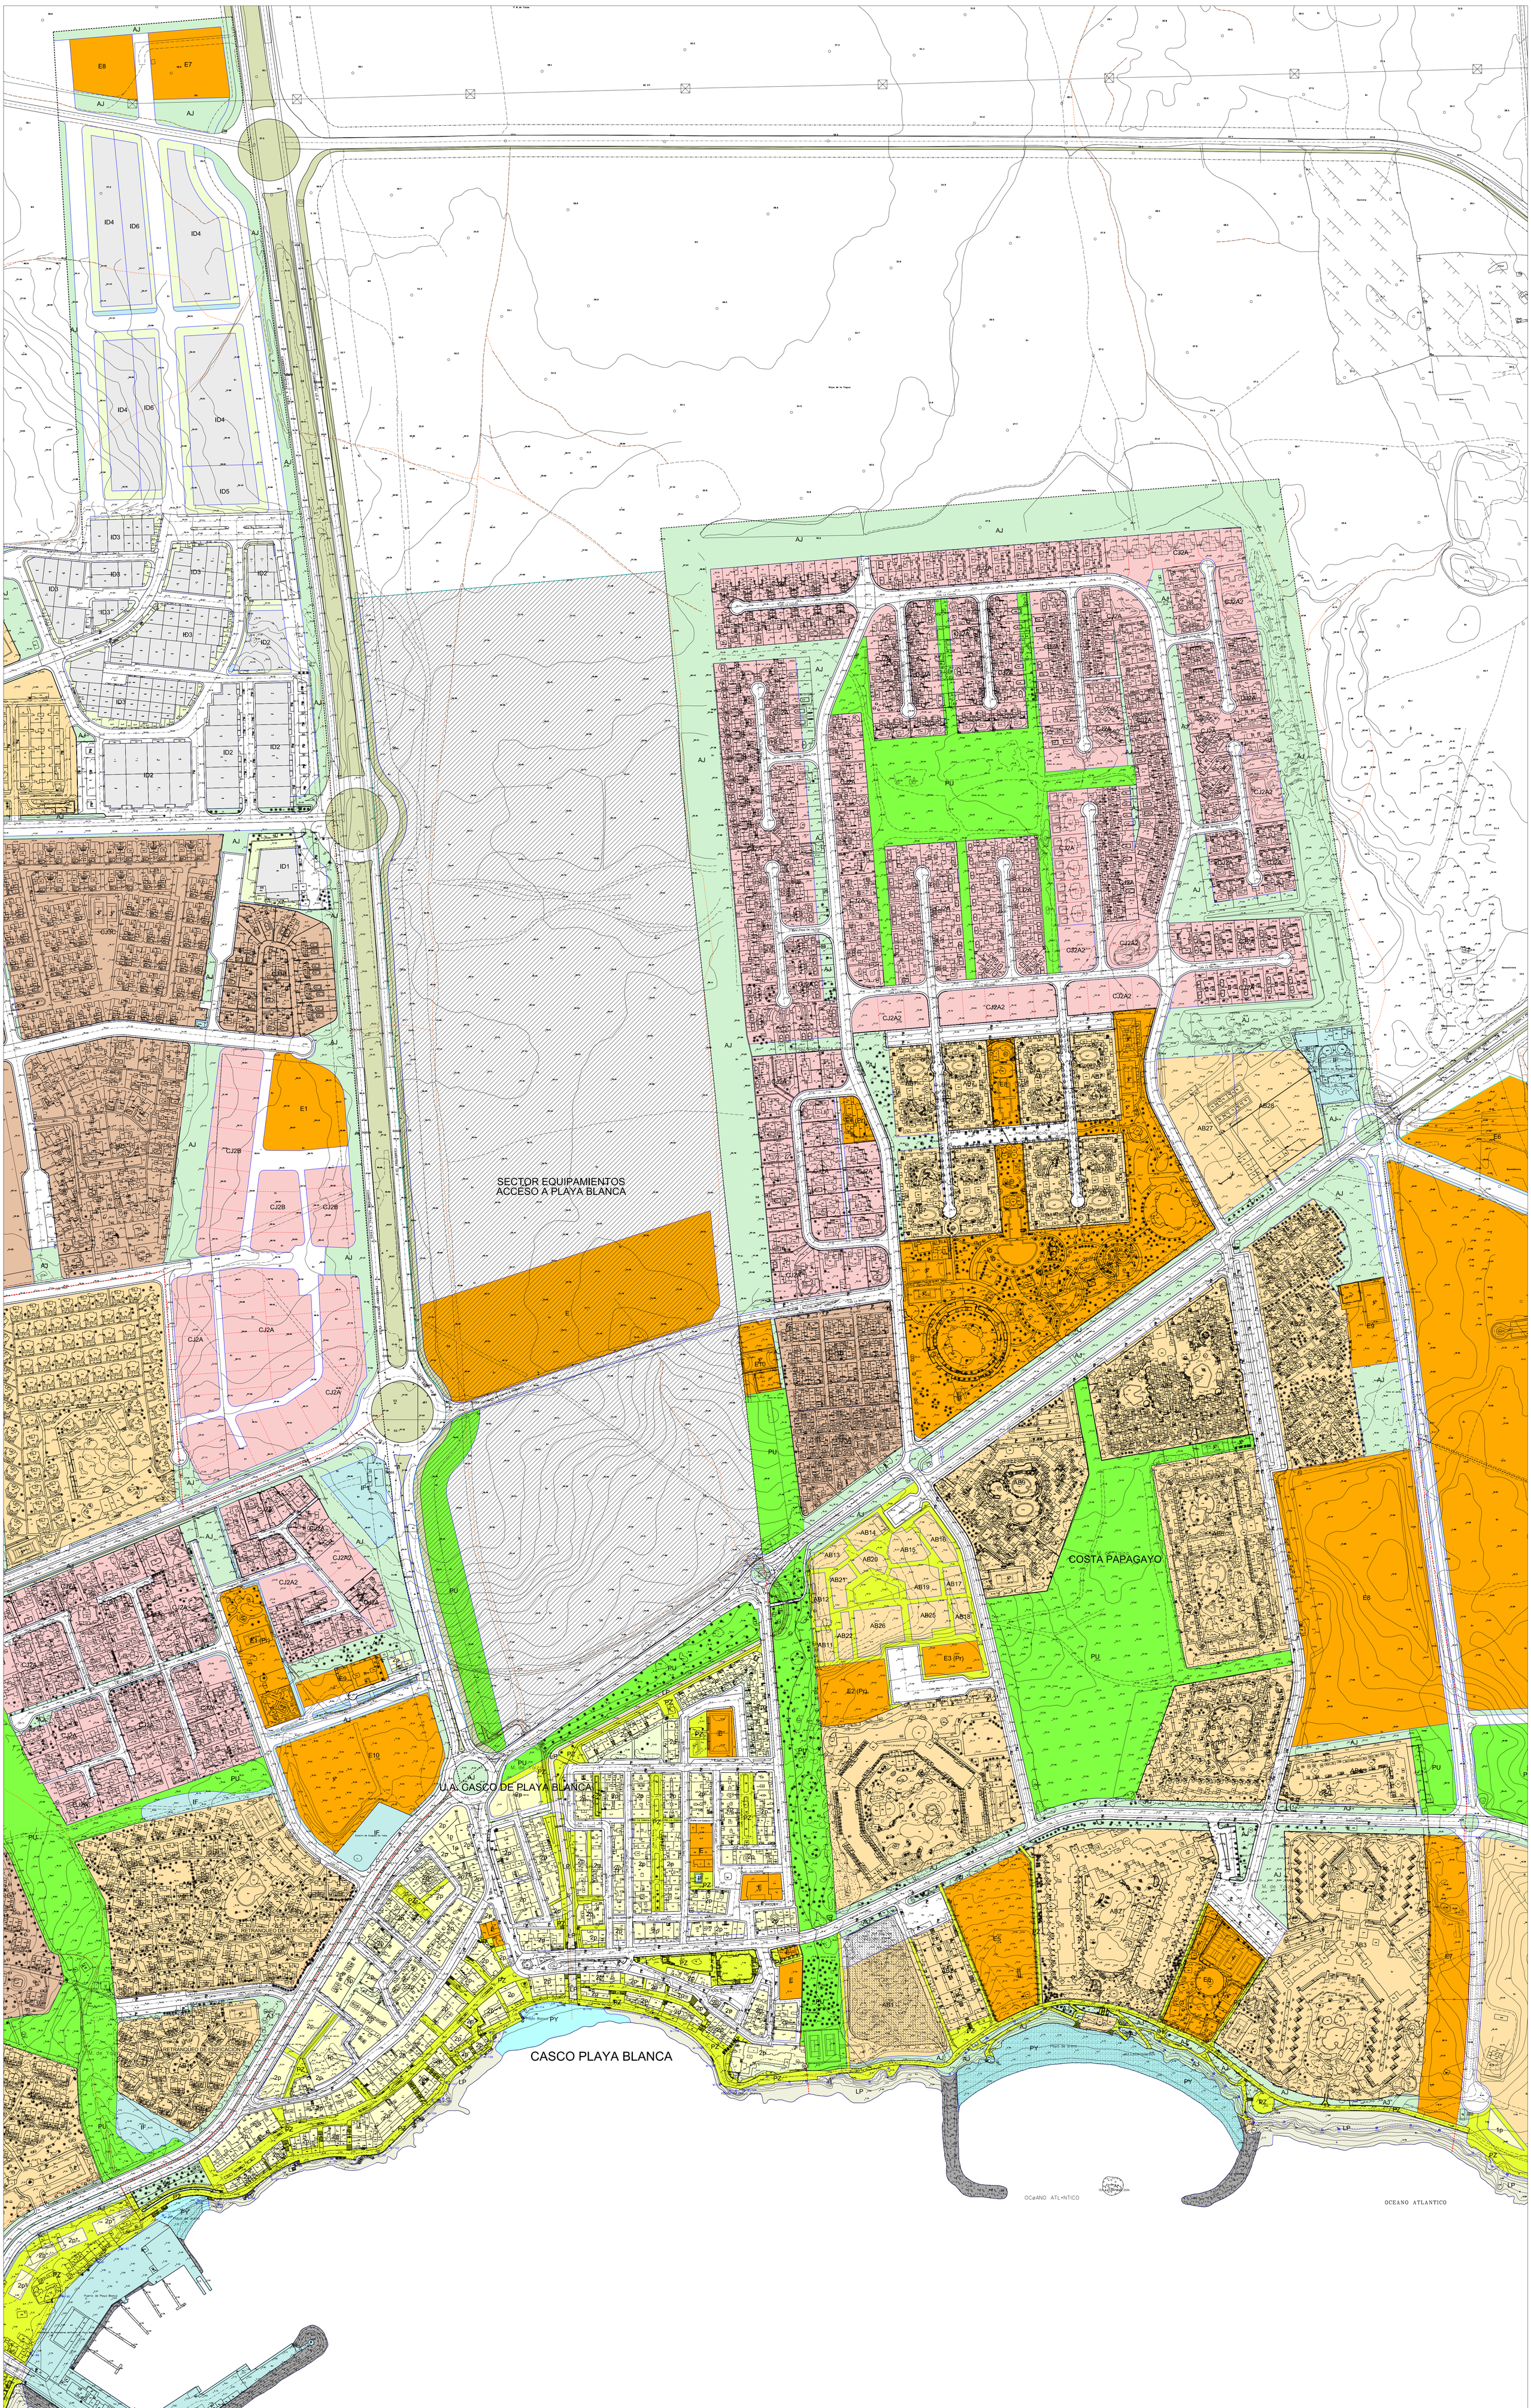



## ÁMBITOS

- S. URBANO
  - ÁMBITOS DE ORDENACIÓN
  - NO ORDENADO
- S. URBANIZABLE
  - SECTORIZADO ORDENADO
  - SECTORIZADO NO ORDENADO
- ASENTAMIENTO RURAL
- UNIDAD DE ACTUACIÓN

## TIPOLOGÍAS

### ALINEADA

- ALINEADA
- 2p ALTURAS

### CIUDAD JARDÍN

- CJ1 AISLADA
- CJ2 AISLADA
- CJ3 AGRUPADA

### ABIERTA (A)

- AB BLOQUE

### OTRAS

- TR TRANSICIÓN
- ID INDUSTRIAL
- E EQUIPAMIENTO PÚBLICO
- IF INFRAESTRUCTURA
- E(pr) EQUIPAMIENTO PRIVADO

### ESPACIOS LIBRES

PÚBLICO:
- PU PARQUE URBANO
- PZ PLAZAS Y PASEOS
- AJ ÁREAS AJARDINADAS
- LP ESPACIO LIBRE DE PROTECCIÓN
- ESPACIO LIBRE DE PROTECCIÓN DE INFRAESTRUCTURAS
- PY PLAYAS
- DIQUES Y ESCOLLERAS

PRIVADO:
- JARDINES PRIVADOS

### CONDICIONES SINGULARES

- INVENTARIO ARQUITECTÓNICO
- PARÁMETROS Y CONDICIONES SINGULARES
- ALINEACIÓN - DELIMITACIÓN DE TIPOLOGÍAS
- PARCELARIO VINCULANTE
- PARCELARIO INDICATIVO
- 000.00 RASANTE

TÉRMINO MUNICIPAL · ESPACIO NATURAL · DOMINIO PÚBLICO · RIBERA DEL MAR · SERVIDUMBRE DE TRÁNSITO · SERVIDUMBRE DE PROTECCIÓN · LÍMITE INTERIOR DE RIBERA DEL MAR · LÍMITE EXTERIOR DE RIBERA DEL MAR · LÍMITE DE ENTORNO DE PROTECCIÓN · BARRANCOS · EJE CAUCE DE BARRANCO

AYUNTAMIENTO DE YAIZA

# PLAN GENERAL DE ORDENACIÓN

PLAN SUPLETORIO

YAIZA

ORDENACIÓN

ÁMBITOS Y TIPOLOGÍAS

CASCO DE PLAYA BLANCA - COSTA PAPAGAYO

PLANO Nº: OP-6.1

ESCALA: 1/2.000

FECHA: JULIO 2014

Firmado por: NOMBRE DIAZ ELIAS MARIA BELEN - NIF 43763187Y Motivo: Diligencia para hacer constar que el presente documento contiene el Plan General de Ordenación Supletorio de Yaiza (Exp 2010/1542) APROBADO DEFINITIVAMENTE por la Comisión de Ordenación del Territorio y Medio Ambiente de Canarias en sesión de 29/07/2014 e informadas favorablemente por el Servicio Técnico de Planeamiento Urbanístico Oriental en fecha 31/10/2014. Localización: Secretaria de la COTMAC En Las Palmas de Gran Canaria a 31/10/2014
Fecha y hora: 05.11.2014 12:46:35