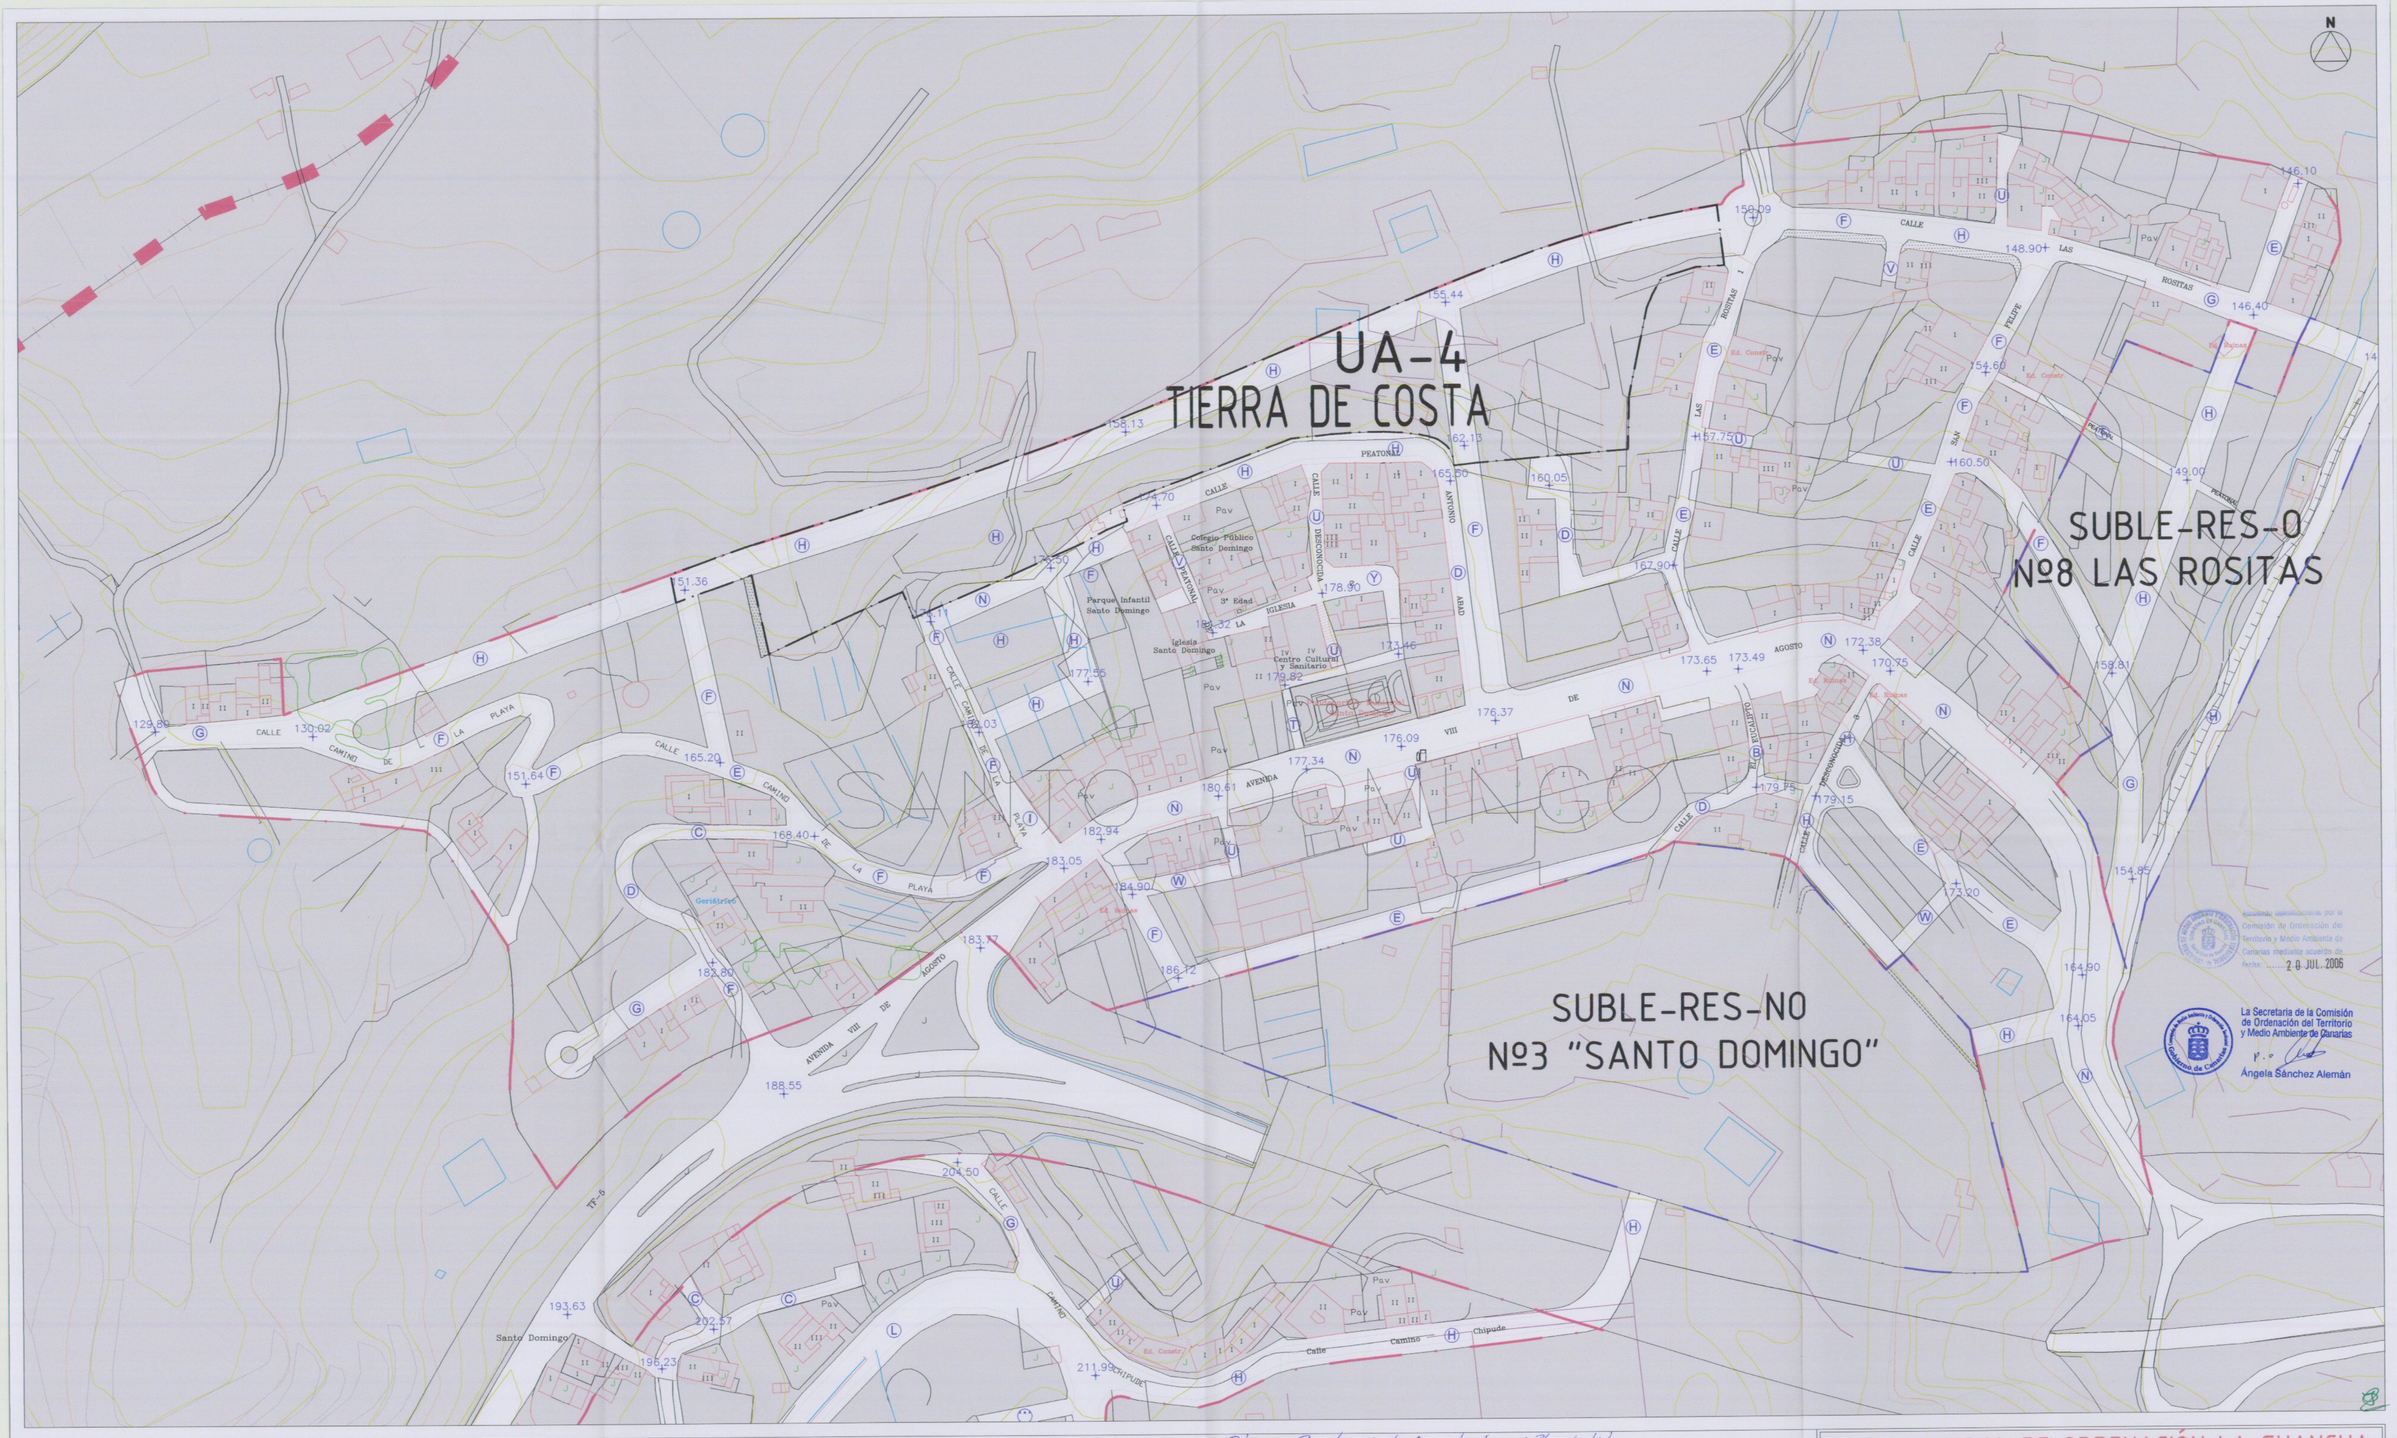

Aprobado definitivamente por la Comisión de Ordenación del Territorio y Medio Ambiente de Canarias mediante acuerdo de fecha 20 JUL. 2006

La Secretaria de la Comisión de Ordenación del Territorio y Medio Ambiente de Canarias
P.D.
Ángela Sánchez Alemán

PERFILES DE CALLES Y PEATONALES

TIPO A	3.00	TIPO F	8.00	TIPO K	13.00	TIPO P	20.00	TIPO U	(PEATONAL) 4.00
TIPO B	4.00	TIPO G	9.00	TIPO L	14.00	TIPO Q	22.00	TIPO V	(PEATONAL) 5.00
TIPO C	5.00	TIPO H	10.00	TIPO M	15.00	TIPO R	24.00	TIPO W	(PEATONAL) 6.00
TIPO D	6.00	TIPO I	11.00	TIPO N	16.00	TIPO S	25.00	TIPO X	(PEATONAL) 7.00
TIPO E	7.00	TIPO J	12.00	TIPO O	18.00	TIPO T	(PEATONAL) 3.00	TIPO Y	(PEATONAL) 8.00

Diligencia: Para hacer constar la aprobación por el Pleno de fecha 14.10.2004, del presente Plan, el que forma parte de los 39 que contempla el P.G.O. de la Guancha, una vez incluidas las determinaciones exigidas por los informes sectoriales preceptivos de acuerdo adoptado por este mismo órgano de fecha 09.05.2007.

La Guancha, a 16 de octubre de 2007 -

El Secretario,

María Reyes Pérez.

AYUNTAMIENTO DE LA GUANCHA
SECRETARÍA
TENERIFE

*NOTA: LAS ALINEACIONES SON LAS SEÑA- LADAS EN LOS PLANOS. LAS SEC- CIONES DE LAS CALLES SE HAN DE- NOMINADO SEGÚN LA SECCIÓN TI- PO A LA QUE SE APROXIMA.

3.1
4.1

*NOTA: LAS ALINEACIONES SON LAS SEÑA- LADAS EN LOS PLANOS. LAS SEC- CIONES DE LAS CALLES SE HAN DE- NOMINADO SEGÚN LA SECCIÓN TI- PO A LA QUE SE APROXIMA.

PLAN GENERAL DE ORDENACIÓN LA GUANCHA

(ADAPTACIÓN A LA LEY 19/2003 DE 14 DE ABRIL DE DIRECTRICES Y AL P.I.O.T.)

AYUNTAMIENTO DE LA GUANCHA

CONSEJERÍA DE MEDIO AMBIENTE Y ORDENACIÓN TERRITORIAL GOBIERNO DE CANARIAS

GesPlan

ESTUDIO Y GESTIÓN DE ARQUITECTURA Y TERRITORIO S.L. UNIP.
JOSÉ F. TRUJILLO LA-ROCHE ARQUITECTO
C/ EL PILAR, Nº16 - 9ºizq. 38002 SANTA CRUZ DE TENERIFE TFNO-FAX:922-286303

PLANO DE ORDENACIÓN | ESCALA: 1:1000 | FECHA: DICIEMBRE 2006 | TEXTO REFUNDIDO APROBACIÓN DEFINITIVA

21 ALINEACIONES Y RASANTES

SANTO DOMINGO 3.1