DILIGENCIA/.-Que se extiende para hacer constar que el presente plano/documento contenido en el proyecto de "MODIFICACION PUNTUAL DE LAS NORMAS SUBSIDIARIAS DE PLANEAMIENTO DE ESTE MUNICIPIO ZONA LA CENTINELA", se aprobó con carácter provisional por el Excmo.Ayuntamiento Pleno en sesión ordinaria celebrada el día 25 de septiembre de 1.996.

EL SECRETARIO GENERAL,

Fdo.Domingo Jesús Hernández Hernández

DILIGENCIA/.-Que se extiende para hacer constar que el presente plano/documento contenido en el proyecto de "MODIFICACION PUNTUAL DE LAS NORMAS SUBSIDIARIAS DE PLANEAMIENTO DE ESTE MUNICIPIO.AREA LA CENTINELA", se aprobó con carácter inicial, por el Excmo.Ayuntamiento Pleno en sesión ordinaria celebrada el día 21 de mayo de 1.996

Icod de los Vinos, a 9 de julio de 1.996

EL SECRETARIO GENERAL,

Fdo.Domingo Jesús Hernández Hernández

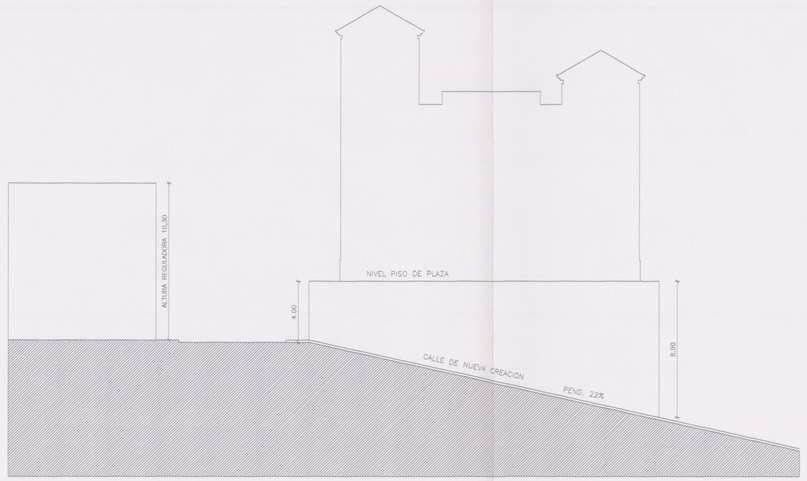

ALZADO NORTE

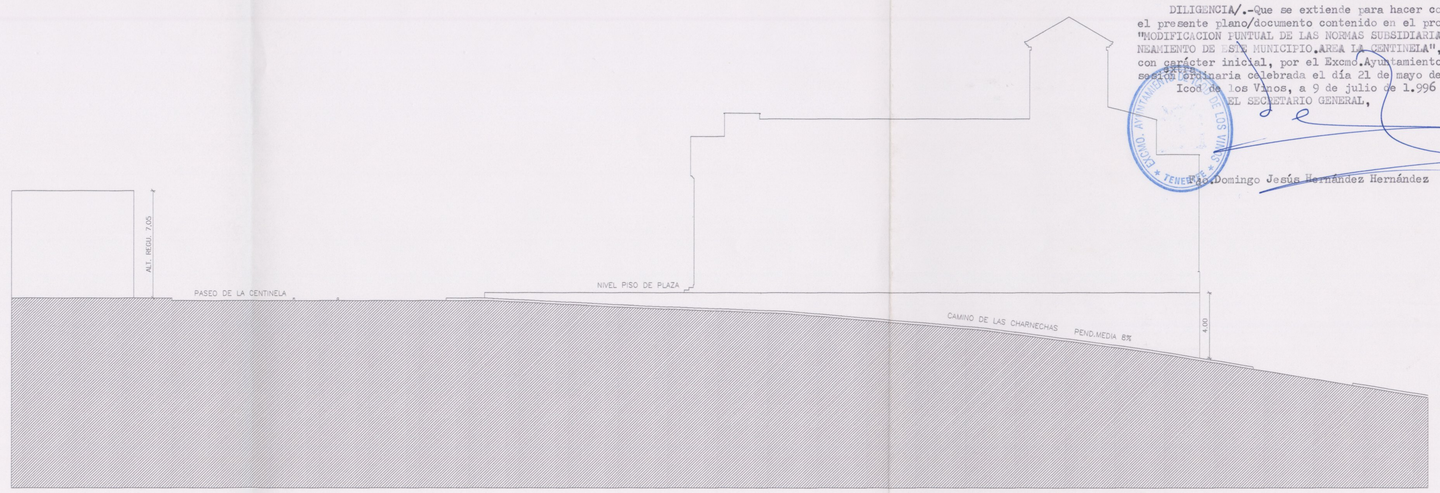

ALZADO ESTE

ALZADO SUR

A-
LE
I-V
94

B25

PLANO DE ALINEACIONES Y RASANTES
ESC. 1/200

Jose Manuel Afonso Rodriguez arquitecto
San Agustin 70-1 Icod de los vinos tlf. 813705