ORO - 18 .02

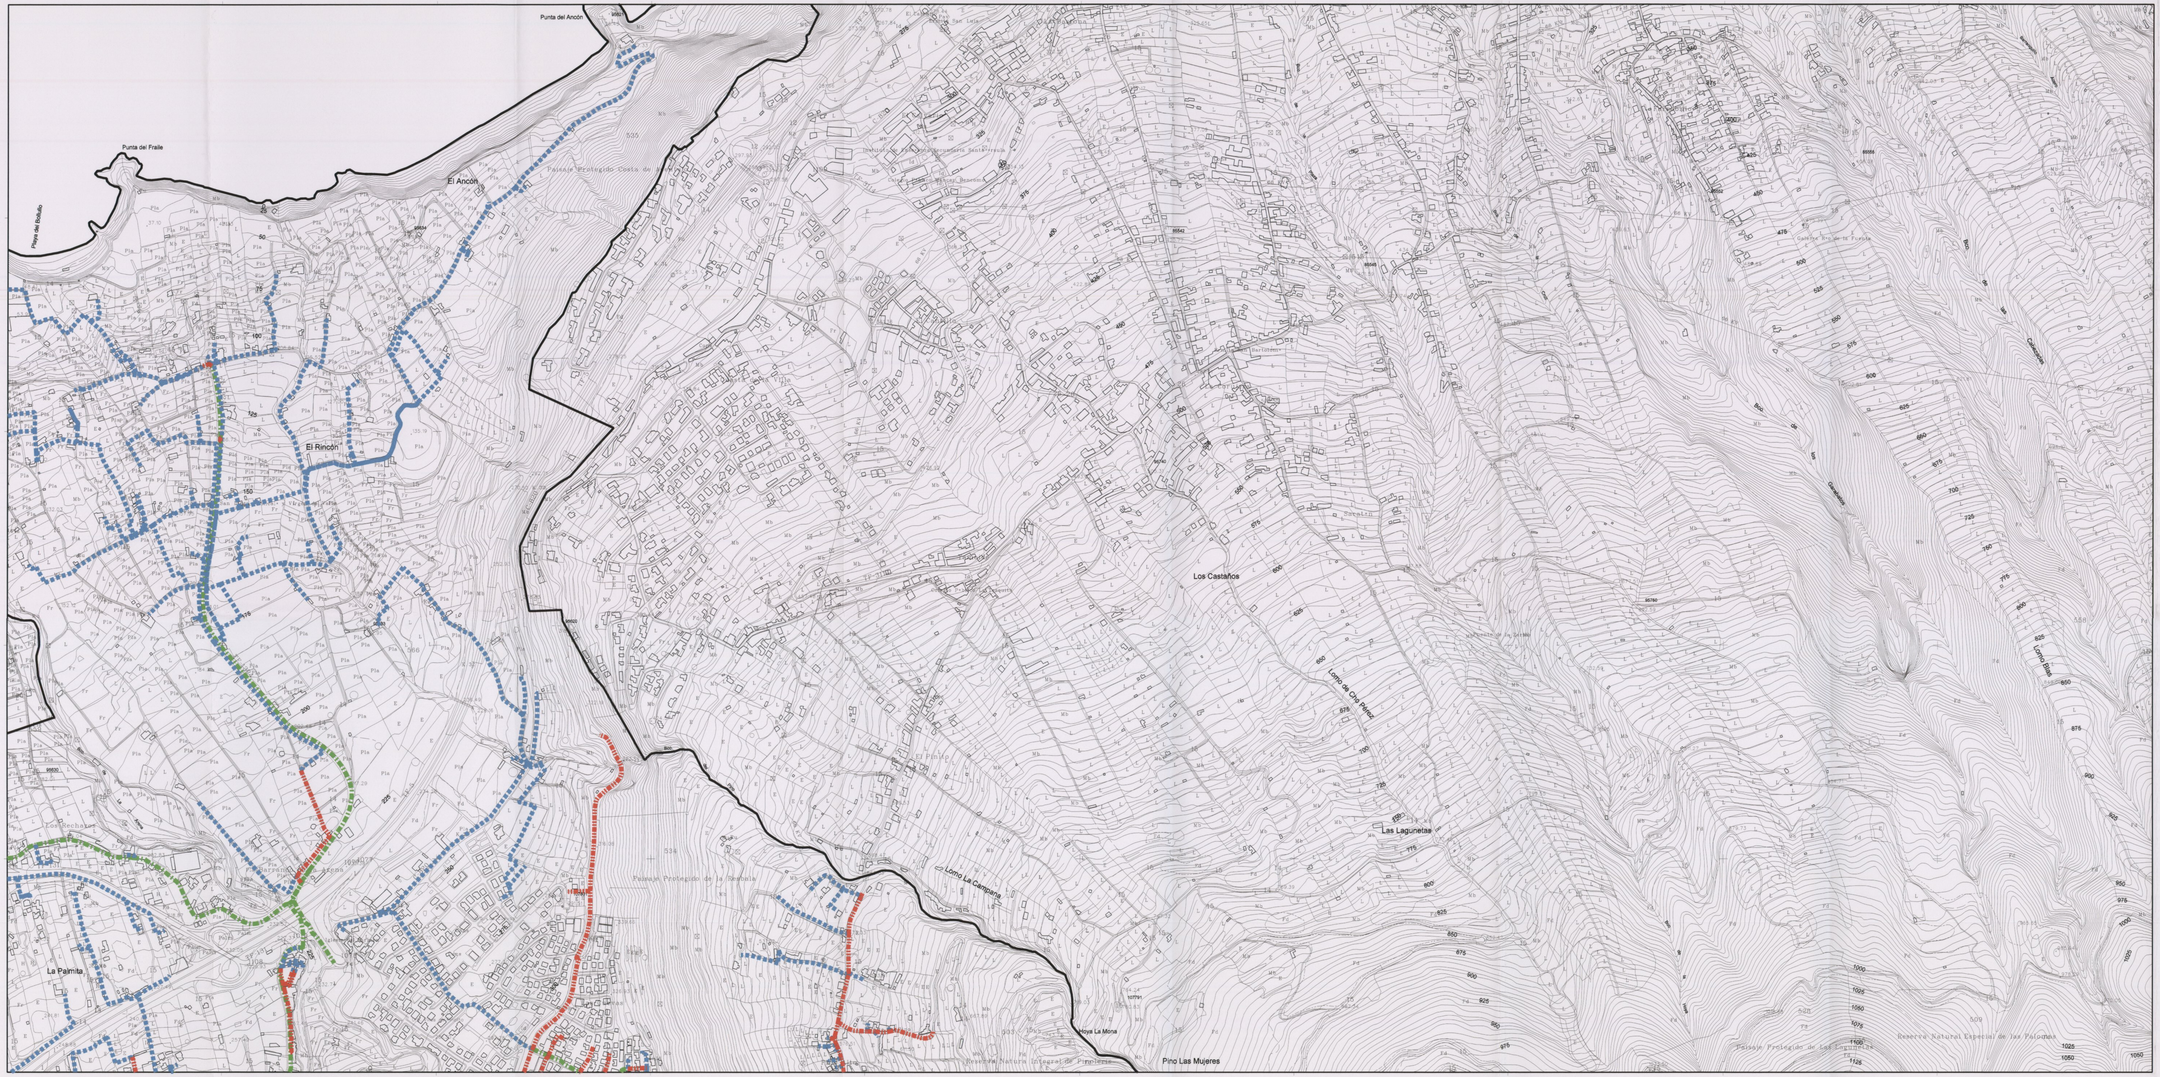

ORO - 18.02

SIGNOS CONVENCIONALES

Punto acotado, Cuevo, Apoyo fotogrametrico
Vertices geodesicos ⊕ ⊕, orden, red topográfica
Señales de nivelación alta precisión y normal
Hito limites de municipio, espacio natural y costas
Nacimiento, Abrevadero, Boca de pozo
Boca de galería, Fuentes de agua, Cota sobre canal
Molino, Molino de viento, Aerogenerador
Gruo, Estación meteorológica, Hito kilométrico
Soporte teleférico, Torre eléctrica, Poste eléctrico
Receptor, Antena parabólica, Soportes
Arbolado aislado, Mina, Simbolo auxiliar
Torre metálica

Limite de municipio, Limite de casco urbano
Limite de polígono Fiscal, Limite espacio natural
Desmonte, terraplen, zanja, escarpado, talud, Acantilado
Cierre de linea hidrometrisos
Cota acantilado, Cota roqueo no escarpado
Cota en playa de arena, Cota en desembocadura
Cota sin especificar, Estanque y depósitos de agua
Gasolinera, Silo, depósito
Construcción ruinosa, Edificio, Edificio singular
Piscina, Transformador
Invernadero, Edificio en construcción

Curva nivel directora, Curva nivel
Curva depresión directora, Curva depresión
Curva nivel directora no visible, Curva nivelno visible
Curva depresión directora no visible, Curva depresión no visible
Mazo de tubería, Colector
Cauce seco (Barranco), Cauce seco ancho
Boqueo, Embalse
Canal, Canalno visible, subterráneo
Canal, Canalno visible, subterráneo
Acequia principal y secundaria
Conducción gas, Gaseducto
Conducción gas subterráneo, Gaseducto subterráneo

Autopista, autovia, En construcción, En túnel
Carretera, En construcción, En túnel
Cambio, pista, Senda, Cortafuegos
Linea de calle, pavimento, Via peatonal, cañada
Zona arbolada, Puente, pontón, vaciadero, Boca de túnel
Tubería, Tubería subterránea, Cinta transportadora
Linea eléctrica, Poli, Teleférico
Zona delimitada, Complejo, Instalación
Aeropuerto, Helipuerto, Helipuerto
Linea de cortafuegos, Seto
Banco, Farola vista linea de cambio de uso
Muro contención, Presa, Escuela, Edificio, Pared o tapia

RED SECUNDARIA
RED ARTERIAL
RED PRIMARIA

PGO La Orotava

EQUIPO REDACTOR

ARGEO SEMAN DIAZ
JESUS ROMERO ESPEJA
ARQUITECTOS

JUAN F. FUMERO GONZALEZ
Mª ANGELES DE LA ROSA SANTOS
S.I.G. Y DELINEACION

Mª del PINO GANGURA DEL ROSARIO
ADMINISTRATIVO

Aprobado provisionalmente por la Comisión de Ordenación del Territorio y Medio Ambiente de Canarias mediante acuerdo de fecha: 02 FEB. 2004

Fdo.: Juan José de Olano y Lorenzo-Cáceres

PLAN GENERAL DE ORDENACION 2002

Se hace constar que el presente ha sido aprobado por el Ayuntamiento 23 MAR 2004

APROBACION DEFINITIVA
SEGUN ACUERDO COTMAC (23-12-2003)

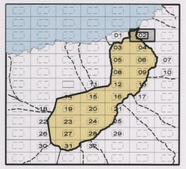

INFRAESTRUCTURA ABASTECIMIENTO DE AGUA POTABLE
ORO-18.02

INFRAESTRUCTURAS
IA-2
ESCALA 1/5000

OFICINA PARA LA REVISION DEL PLAN GENERAL
EXCMO. AYUNTAMIENTO DE LA VILLA DE LA OROTAVA