


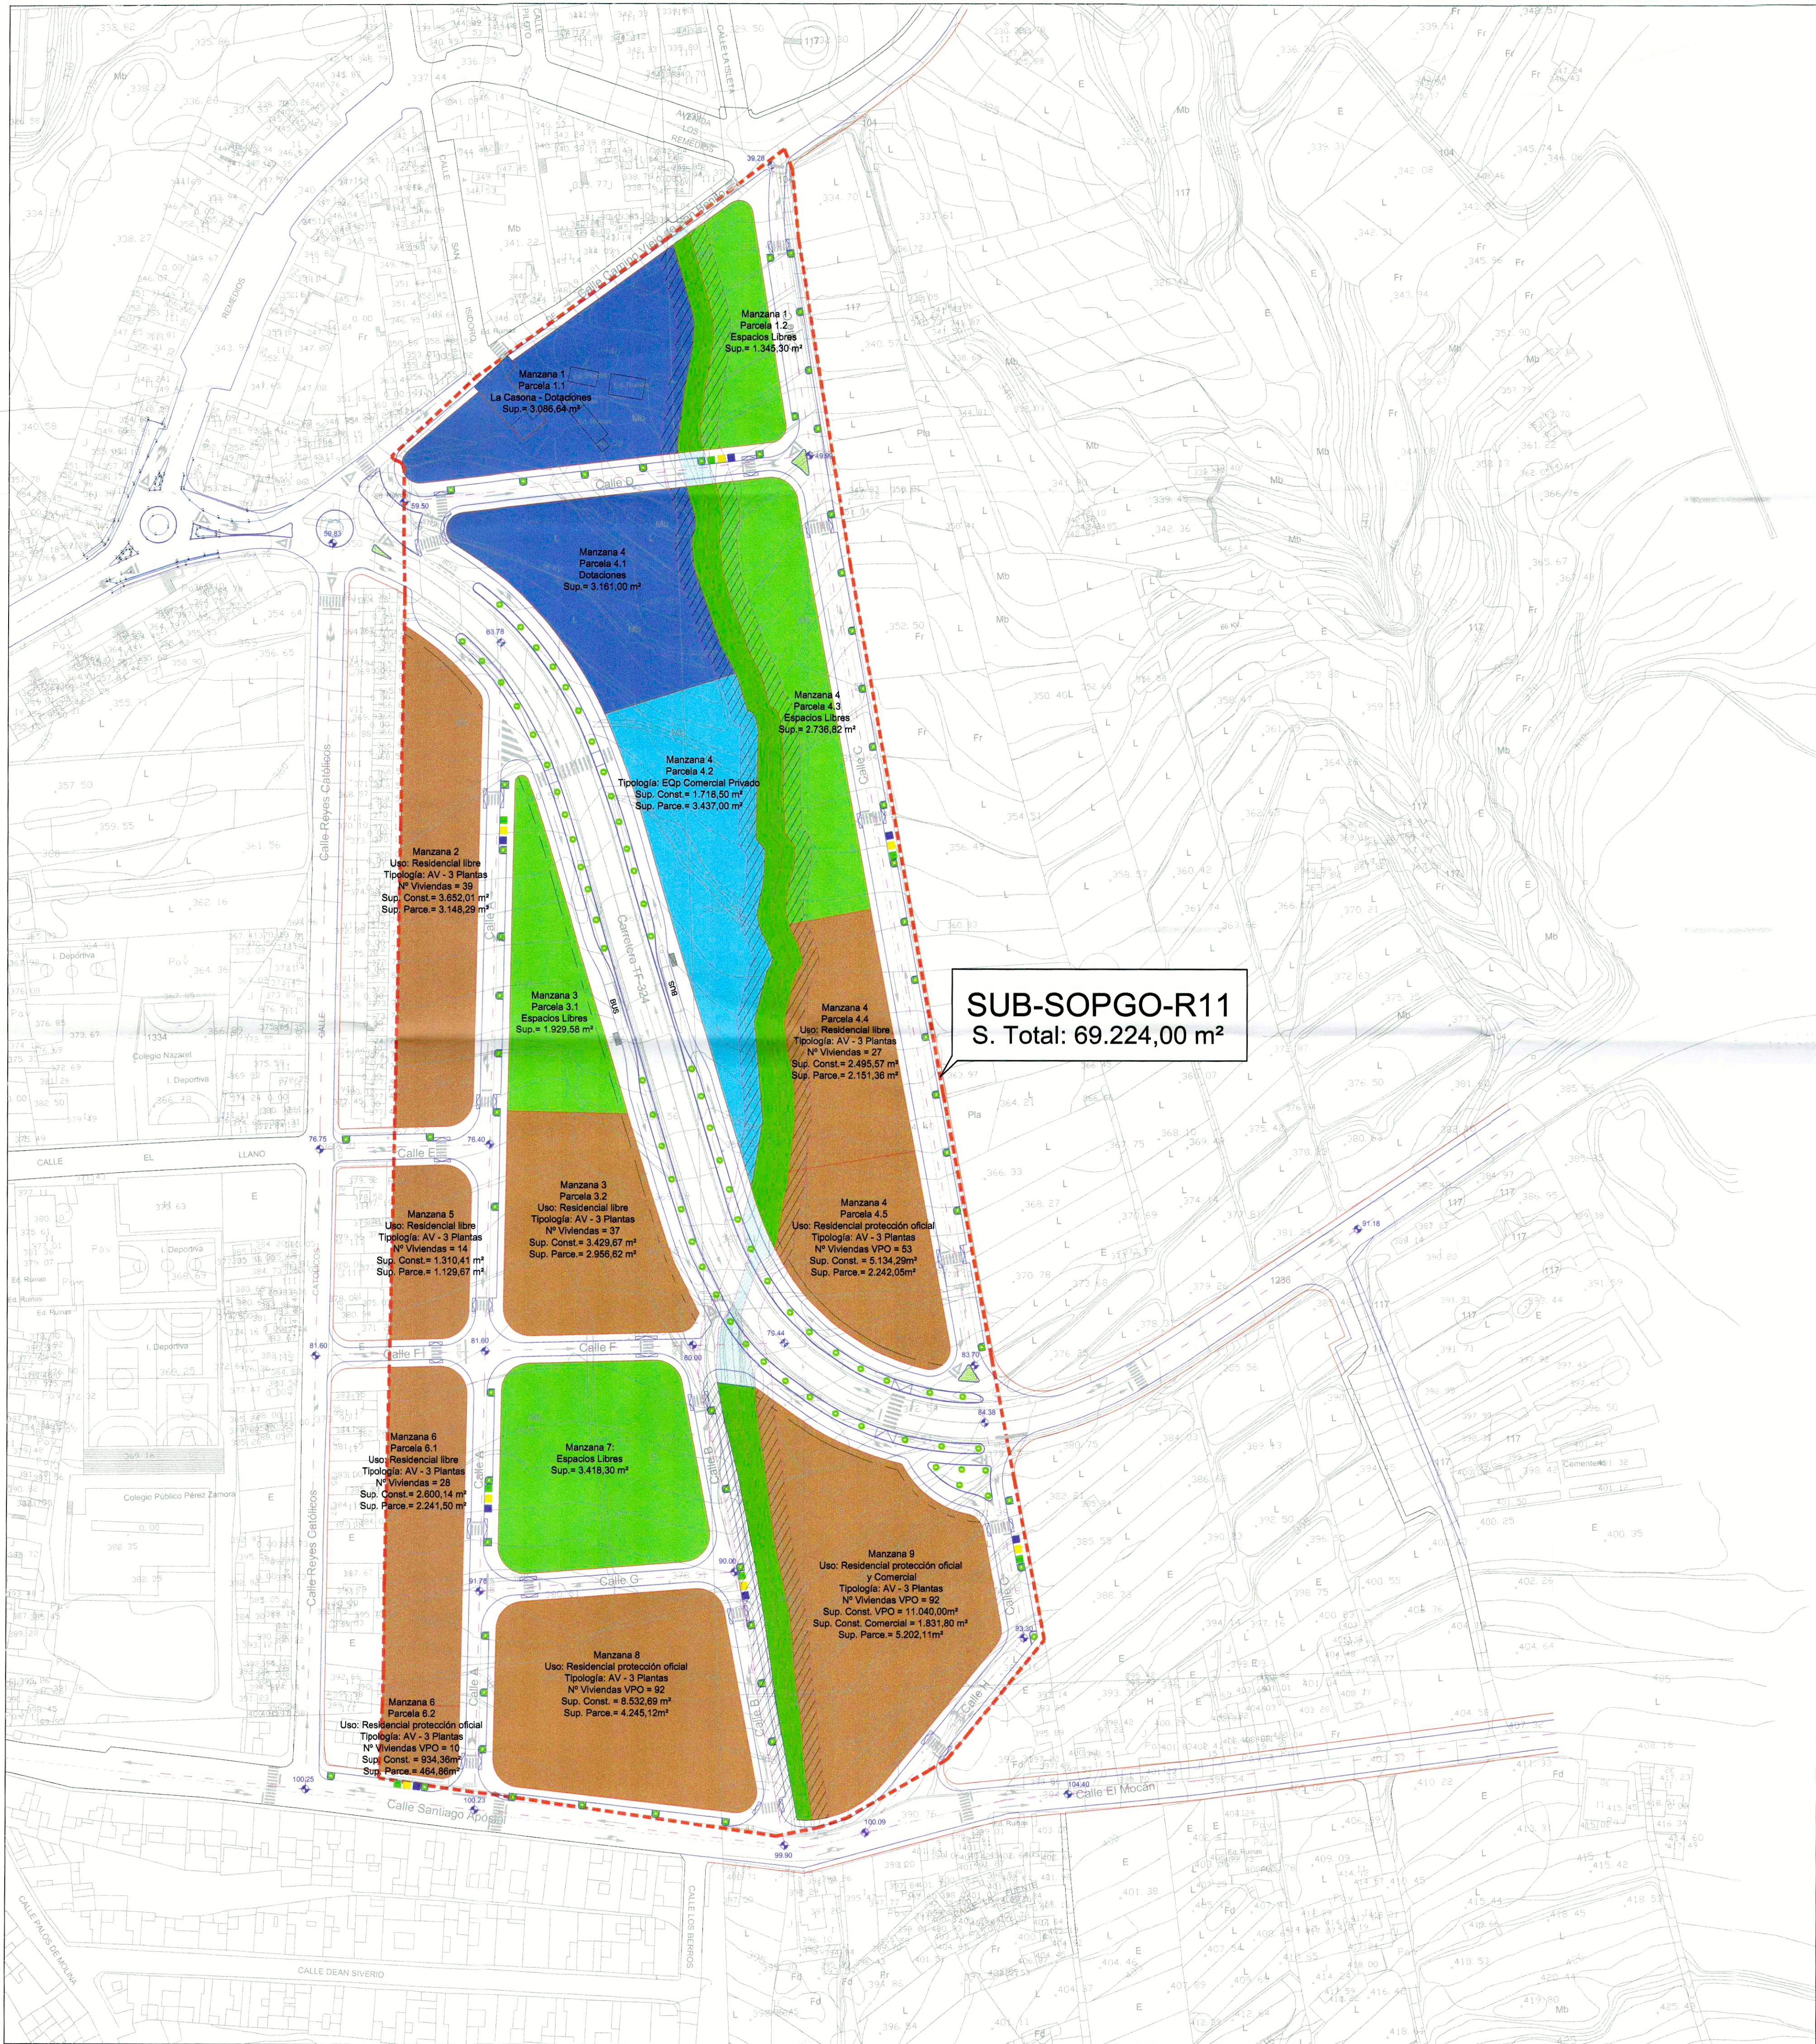

MANZANAS RESULTANTES						
Parcela	Uso	Tipología	Ocupación	Superficie	Edif. Máx.	Nº Viviendas
1.1 La Casona	-	Dot. Publ.	-	3.086,64 m²	-	-
1.2	-	E.L.	-	1.345,30 m²	-	-
2	Residencial Libre	A.V.	100%	3.148,29 m²	3.652,01 m²	39
3.1	-	E.L.	-	1.929,56 m²	-	-
3.2	Residencial Libre	A.V.	100%	2.956,62 m²	3.429,67 m²	37
4.1	-	Dot.-EQp.	-	3.161,00 m²	-	-
4.2	Equipamiento Comercial Privado	EQp Priv	50%	3.437,00 m²	1.718,50 m²	-
4.3	-	E.L.	-	2.736,82 m²	-	-
4.4	Residencial Libre	A.V.	100%	2.151,36 m²	2.495,57 m²	27
4.5	Residencial Protección Oficial	10%AM A.V.-V.P.O.	100%	2.242,05 m²	5.134,29 m²	53
5	Residencial Libre	A.V.	100%	1.129,67 m²	1.310,41 m²	14
6.1	Residencial Libre	A.V.	100%	2.241,50 m²	2.600,14 m²	26
6.2	Residencial Protección Oficial	A.V.-V.P.O.	100%	464,86 m²	934,36 m²	10
7	-	E.L.	-	3.418,30 m²	-	-
8	Residencial Protección Oficial	A.V.-V.P.O.	100%	4.245,12 m²	8.532,69 m²	92
9	Residencial Protección Oficial	A.V.-V.P.O.	100%	5.202,11 m²	11.040,00 m²	92
	Comercial	-	-	-	1.831,80 m²	-
Barranco	-	-	-	3.229,71 m²	-	-
Red Vialio Local	-	-	-	16.200,70 m²	-	-
S.G.V.E. TF-324	-	-	-	6.460,00 m²	-	-
Vialio sobre barranco	-	-	-	437,43 m²	-	-
TOTAL				69.224,00 m²	42.679,44 m²	392

SUPERFICIES-TIPOLOGIAS		
Tipología	Parcelas	Superficie
E.L.	1.2 - 3.1 - 4.3 - 7	9.430,00 m²
Dot.	1.1 - La Casona 4.1	6.247,64 m²
EQp Comercial Privado	4.2	3.437,00 m²
A.V.	2 - 3.2 4.4 - 5 - 6.1	11.627,44 m²
A.V.-V.P.O.	8 - 9 - 6.2	9.912,09 m²
10%AM A.V.-V.P.O.	4.5	2.242,05 m²
Barranco	-	3.229,71 m²
Red Vialio Local	-	16.200,70 m²
S.G.V.E. TF-324	-	6.460,00 m²
Vialio sobre barranco	-	437,43 m²
TOTAL	-	69.224,00 m²

SEÑALIZACION Y MOBILIARIO URBANO	
BUS	Parada de Guaguas y Marquesina
CONTENEDORES DE RESIDUOS	Contenedores de Residuos



DILIGENCIA: Este expediente/proyecto se aprobó el día 29/10/09 por acuerdo del Pleno.

ILMO. AYUNTAMIENTO DE LOS REALEJOS
PLAN GENERAL DE ORDENACION URBANA
ADAPTACION AL T.R. DE LOTC.- LENAC. (DL. 1/2.000 / DT. 2º
ANEXO DE ORDENACION DEL SUB-SOPGO-11

PLANOS DE ORDENACION
ZONIFICACION Y USOS

Resolución

ARQUITECTO
FERNANDO HERNANDEZ GARCIA

PLANO N°
06

ESCALA 1:1000
SEPTIEMBRE 2009