


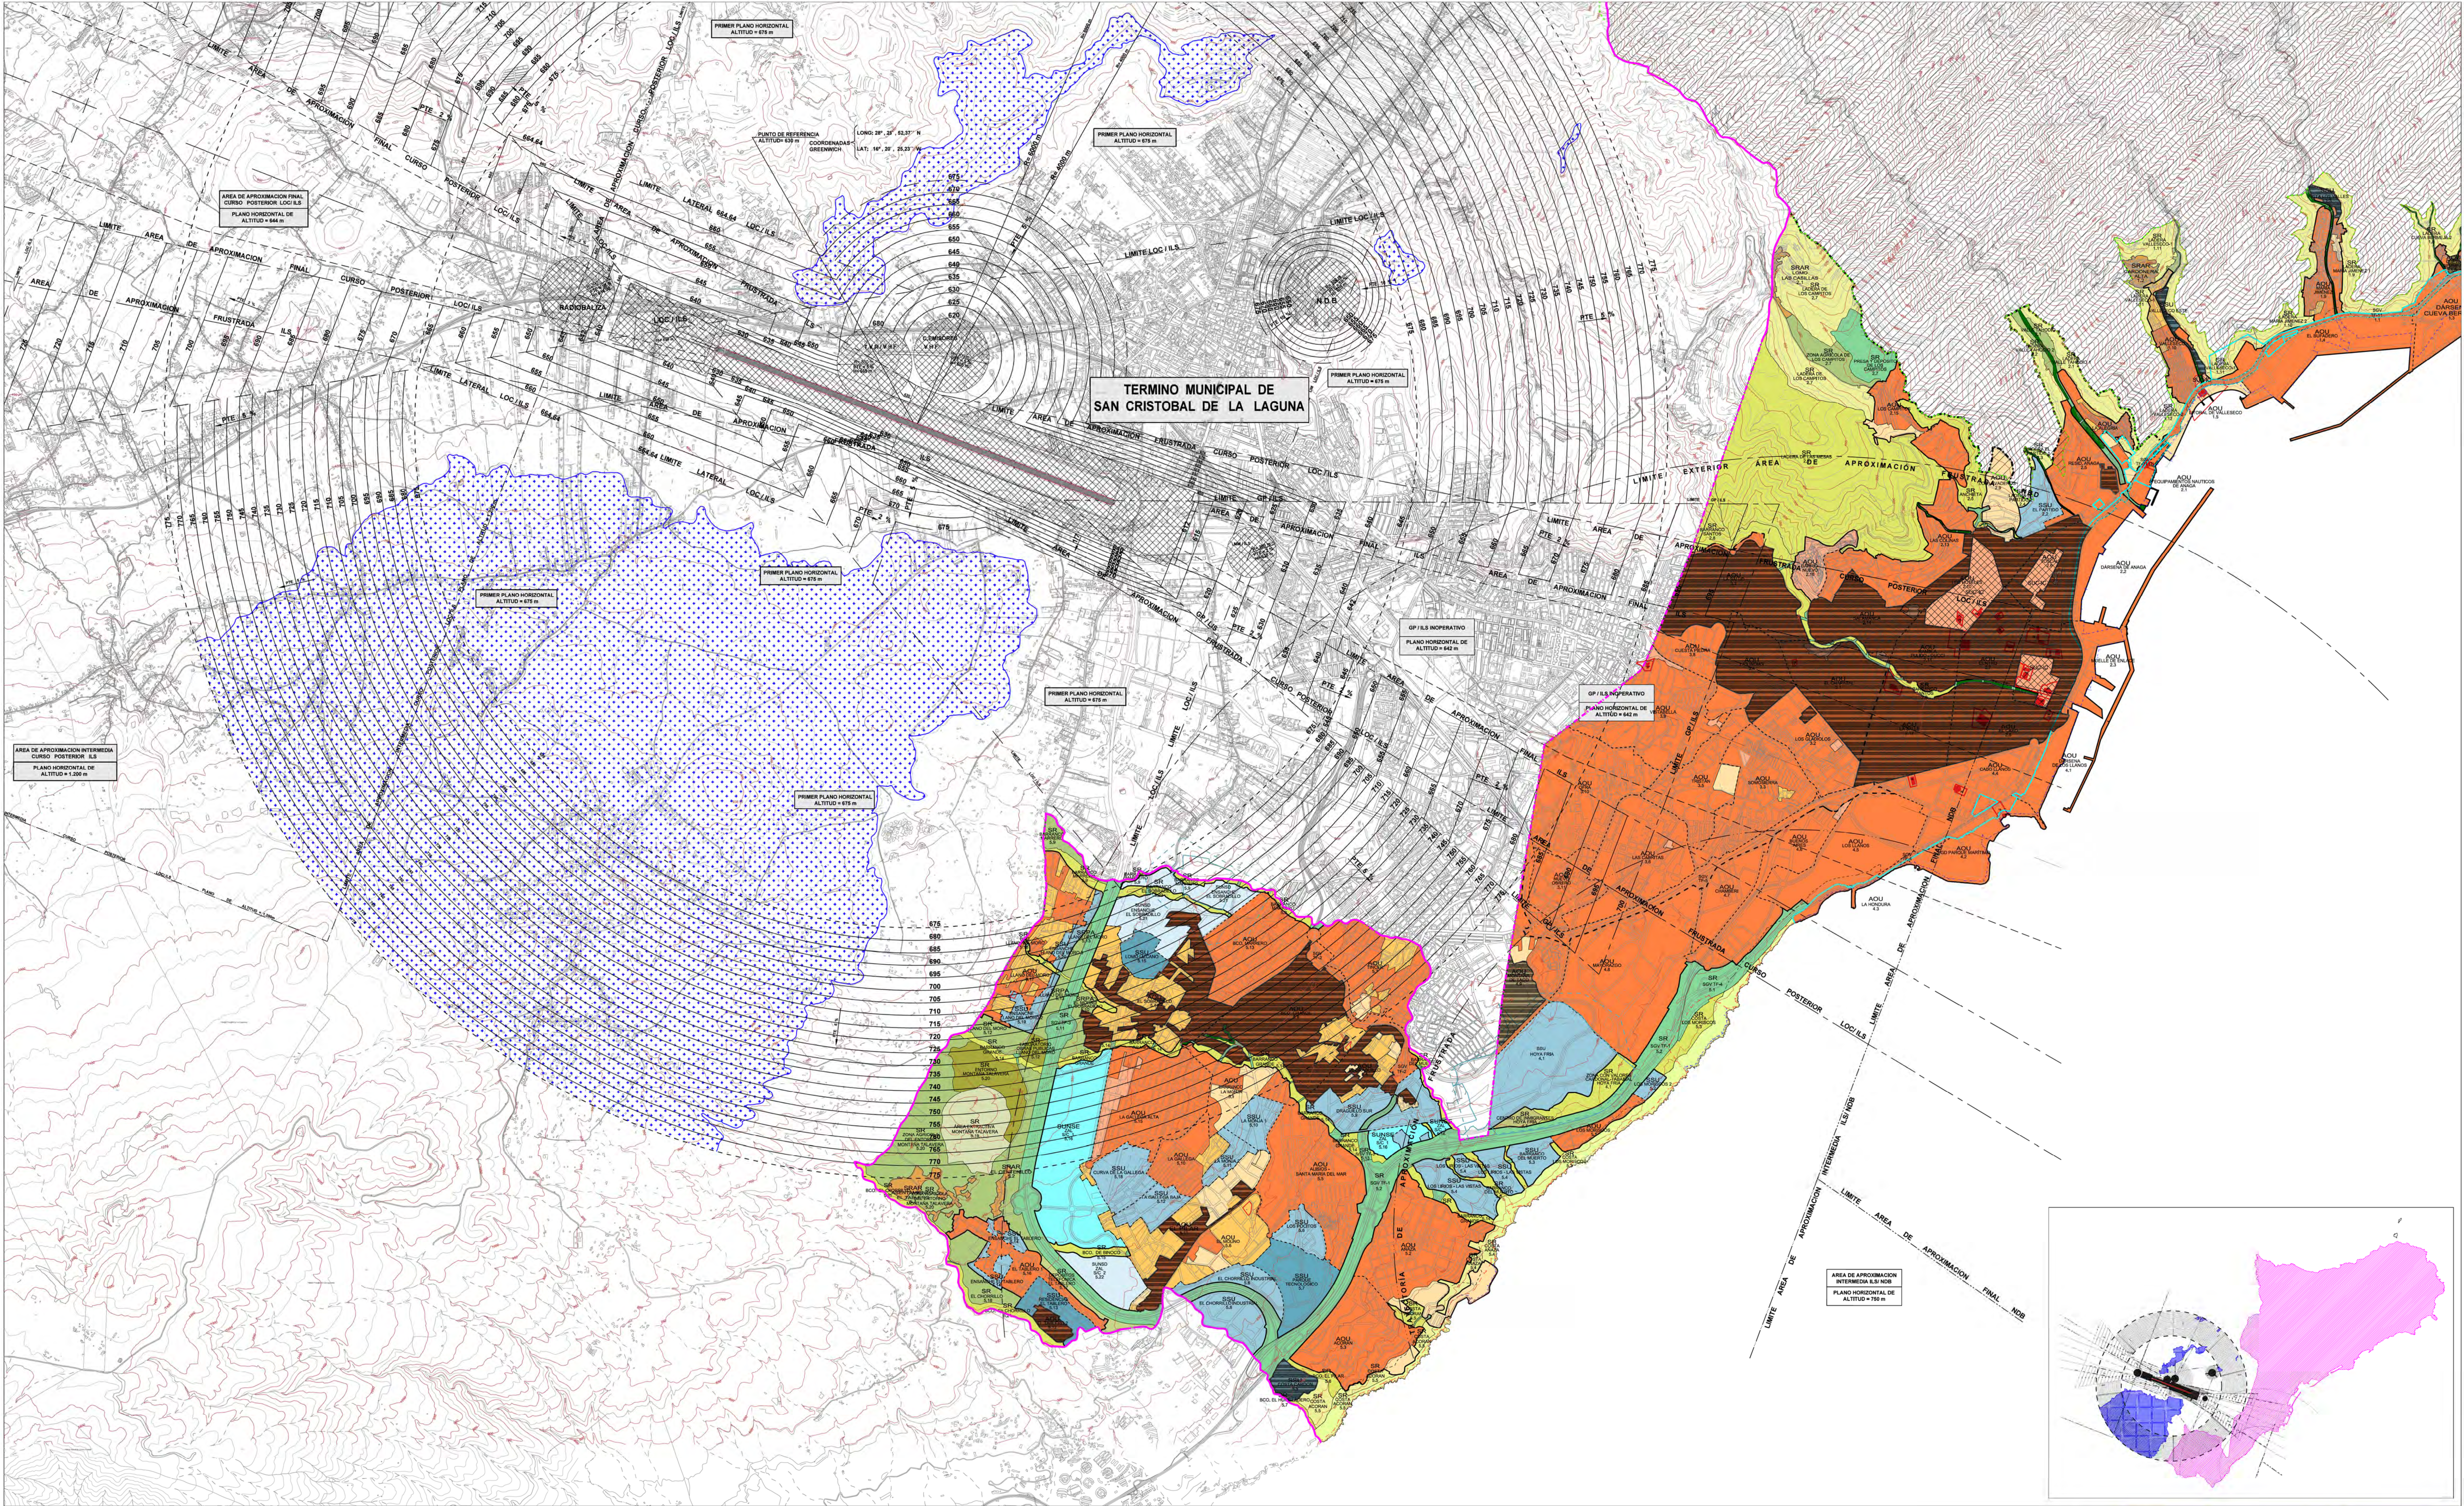

CLASIFICACIÓN DEL SUELO Y CATEGORÍAS

SUELO URBANO
CONSOLIDADO
SUCO
PUERTO PLANTEAMIENTO DE DESARROLLO
INTERES CULTURAL (CONJUNTO HISTÓRICO) - PEP
INTERES CULTURAL (SITIO HISTÓRICO, SITIO ETNOLÓGICO O MONUMENTO)

NO CONSOLIDADO
SUNCO
PUERTO PLANTEAMIENTO DE DESARROLLO
INTERES CULTURAL (CONJUNTO HISTÓRICO) - PEP
INTERES CULTURAL (SITIO HISTÓRICO, SITIO ETNOLÓGICO O MONUMENTO)

SUELO URBANIZABLE
SECTORIZADO
SUSCO
NO ORDENADO
LOS USOS EN LA ZONA DE SERVIDUMBRE DE PROTECCIÓN SE ALINEARÁN A LO DISPUESTO EN LOS ARTÍCULOS 24, 25 Y 26 DE LA LEY DE COSTAS.

NO SECTORIZADO
SUNSC
ESTRATÉGICO
LOS USOS EN LA ZONA DE SERVIDUMBRE DE PROTECCIÓN SE ALINEARÁN A LO DISPUESTO EN LA DISPOSICIÓN TRANSITORIA CUARTA DE LEY 47.

SUELO RÚSTICO
PROTECCIÓN AMBIENTAL
SRPA
PROTECCIÓN PARQUE
SRPC
PROTECCIÓN COSTERA

PROTECCIÓN DE VALORES ECONÓMICOS
SRPA
PROTECCIÓN MINERA (YACIMIENTOS)
SRPC
PROTECCIÓN MINEROLÓGICA
SRPC
PROTECCIÓN DE MANANTIALES Y FUENTES

ASENTAMIENTOS
SRAR
ASENTAMIENTO RURAL

PROTECCIÓN TERRITORIAL
SRPA
ACTIVIDADES TERRITORIALES
SRPA
ÁREAS LIBRES

ESPACIO NATURAL PROTEGIDO (Parque Rural de Anaga)

DIVISIÓN TERRITORIAL

- AMBITOS SUSPENDIDOS
- DELIMITACIÓN DE ÁREAS TERRITORIALES
- DELIMITACIÓN DE ÁREAS ESTRUCTURALES
- DELIMITACIÓN DE ÁREAS DE ORDENACIÓN URBANA O SECTOR
- DELIMITACIÓN DE CANTONAMIENTOS
- ÁREA DE ORDENACIÓN URBANA
- SECTOR DE SUELO URBANIZABLE
- SUELO RÚSTICO

SERVIDUMBRES AERONÁUTICAS

150 COTAS DE LAS SERVIDUMBRES AERONÁUTICAS
SERVIDUMBRE DE PROTECCIÓN DE LAS INSTALACIONES AERONÁUTICAS
ZONA DE SEGURIDAD DE LAS INSTALACIONES AERONÁUTICAS
VALORACIÓN POR EL TERRENO DE LAS SERVIDUMBRES AERONÁUTICAS
COTA DEL TERRENO
LIMITES TERRITORIALES
AMBITO DE ESTUDIO

ORDENACIÓN ESTRUCTURAL

SERVIDUMBRES AERONÁUTICAS
SERVIDUMBRES DE AEROPUERTO
INSTALACIONES AERONÁUTICAS
Y DE OPERACIÓN DE LAS AERONAVES
REAL DECRETO 2002/1978

REVISIÓN: 2013
Documento de Aprobación Definitiva Parcial
PLAN GENERAL DE ORDENACIÓN
SANTA CRUZ DE TENERIFE
ORDENACIÓN ESTRUCTURAL
SERVIDUMBRES AERONÁUTICAS
SERVIDUMBRES DE AEROPUERTO
INSTALACIONES AERONÁUTICAS
Y DE OPERACIÓN DE LAS AERONAVES
REAL DECRETO 2002/1978
TOMO: 1.3
PLANO: OE-6.1
ESCALA: 1/15.000
FECHA: NOVIEMBRE 2013
GERENCIA MUNICIPAL DE URBANISMO DE SANTA CRUZ DE TENERIFE
SEMANTE - PALERMA TABARÉS DE NAVA, S.L. U.T.E.