

CUADRO RESUMEN

TURISTICO RESIDENCIAL				
LOTE Nº.	TIPO	SUPERFICIE PARCELA M2.	COEFICIENTE EDIFICABILIDAD M2/M2.	SUPERFICIE EDIFICABLE M2.
1	I	13.391	0,5	6.695
2	I	27.129	0,5	13.564
3	II	85.619	0,7	59.933
4	III	15.987	1,4	22.382
5	III	20.548	1,4	28.764
6	I	1.554	0,5	777
7	II	23.280	0,7	16.295
8	II	32.981	0,7	23.087
9	I	6.128	0,5	3.064
10	II	3.800	0,7	2.660
11	II	4.416	0,7	3.091
12	III	18.660	1,4	26.124
13	I	27.098	0,5	13.549
16	II	12.144	0,7	8.501
17	II	33.729	0,7	23.610
18	II	9.828	0,7	6.879
19	II	4.455	0,7	3.119
20	I	6.109	0,5	3.054
21	I	23.035	0,5	11.518
22	II	38.425	0,5	19.213
23	I	7.640	0,5	3.820
24	II	34.108	0,7	23.876
26	II	5.507	0,5	2.754
27	I	5.044	0,5	2.522
28	II	21.715	0,7	15.201
29	I	9.550	0,5	4.775
30	II	13.404	0,5	6.702
31	II	20.450	0,7	14.315
32	II	12.584	0,7	8.809
33	I	8.214	0,5	4.107
34	II	7.532	0,7	5.289
35	I	6.412	0,7	4.488
36	I	20.498	0,5	10.249
37	I	5.544	0,5	2.772
TOTAL		587.484	0,691	405.987

COMERCIALES

PARCELA Nº.	TIPO	SUPERFICIE PARCELA M2.	COEFICIENTE EDIFICABILIDAD M2/M2.	SUPERFICIE EDIFICABLE M2.
C-1	IV	6.700	0,85	5.695
C-2	IV	5.960	0,85	5.066
C-3	IV	7.340	0,85	6.239
C-4	IV	7.070	0,85	6.009
TOTAL		27.070	0,85	23.009

EQUIPAMIENTOS DEPORTIVOS

PARCELA Nº.	TIPO	SUPERFICIE PARCELA M2.	COEFICIENTE EDIFICABILIDAD M2/M2.	SUPERFICIE EDIFICABLE M2.
D-1	IV	31.060	0,2	6.212
D-2	IV	9.440	0,2	1.888
D-3	IV	9.000	0,2	1.800
D-4	IV	2.920	0,2	584
TOTAL		48.440	0,2	9.888

OTROS EQUIPAMIENTOS SOCIALES



PARCELA Nº.	TIPO	SUPERFICIE PARCELA M2.	COEFICIENTE EDIFICABILIDAD M2/M2.	SUPERFICIE EDIFICABLE M2.
E-0	IV	144	0,85	122
E-1	IV	3.480	0,85	2.958
E-2	IV	1.870	0,85	1.589
E-3	IV	2.080	0,85	1.768
E-4	IV	1.720	0,85	1.462
E-5	IV	2.160	0,85	1.836
E-6	IV	2.400	0,85	2.040
E-7	IV	1.970	0,85	1.674
E-8	IV	11.882	0,85	10.099
E-9	IV	4.338	0,85	3.688
TOTAL		31.842	0,85	27.053

EQUIPAMIENTO DOCENTE-CULTURAL

PARCELA Nº.	TIPO	SUPERFICIE PARCELA M2.	COEFICIENTE EDIFICABILIDAD M2/M2.	SUPERFICIE EDIFICABLE M2.
DOC-1	IV	5.000	0,8	4.000
DOC-2	IV	6.340	0,8	5.072
DOC-3	IV	4.840	0,8	3.872
DOC-4	IV	12.280	0,8	9.824
DOC-5	IV	13.178	0,8	10.542
DOC-6	IV	15.088	0,8	12.054
DOC-7	IV	8.280	0,8	6.624
TOTAL		64.956	0,8	51.972

VERDE PUBLICO

PARCELA Nº.	TIPO	SUPERFICIE PARCELA M2.	COEFICIENTE EDIFICABILIDAD M2/M2.	SUPERFICIE EDIFICABLE M2.
V-1	V	3.520		
V-2	V	1.000		
V-3	V	5.138		
V-4	V	6.897		
V-5	V	4.300		
V-6	V	4.100		
V-7	V	4.670		
V-8	V	3.120		
V-9	V	4.880		
V-10	V	10.781		
V-11	V	7.660		
V-12	V	3.720		
V-13	V	2.020		
V-14	V	8.280		
V-15	V	2.400		
V-16	V	2.040		
V-17	V	31.320		
V-18	V	64.648		
V-19	V	25.860		
V-20	V	1.200		
TOTAL		194.547	0,005	973

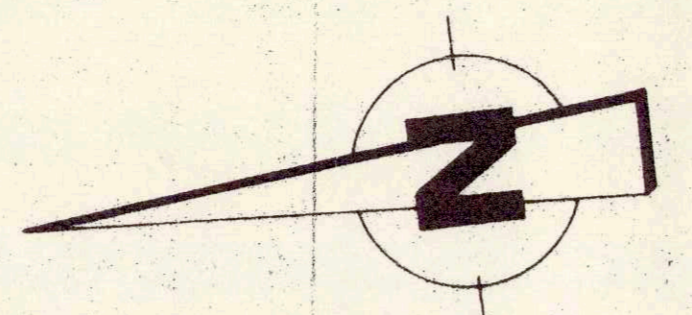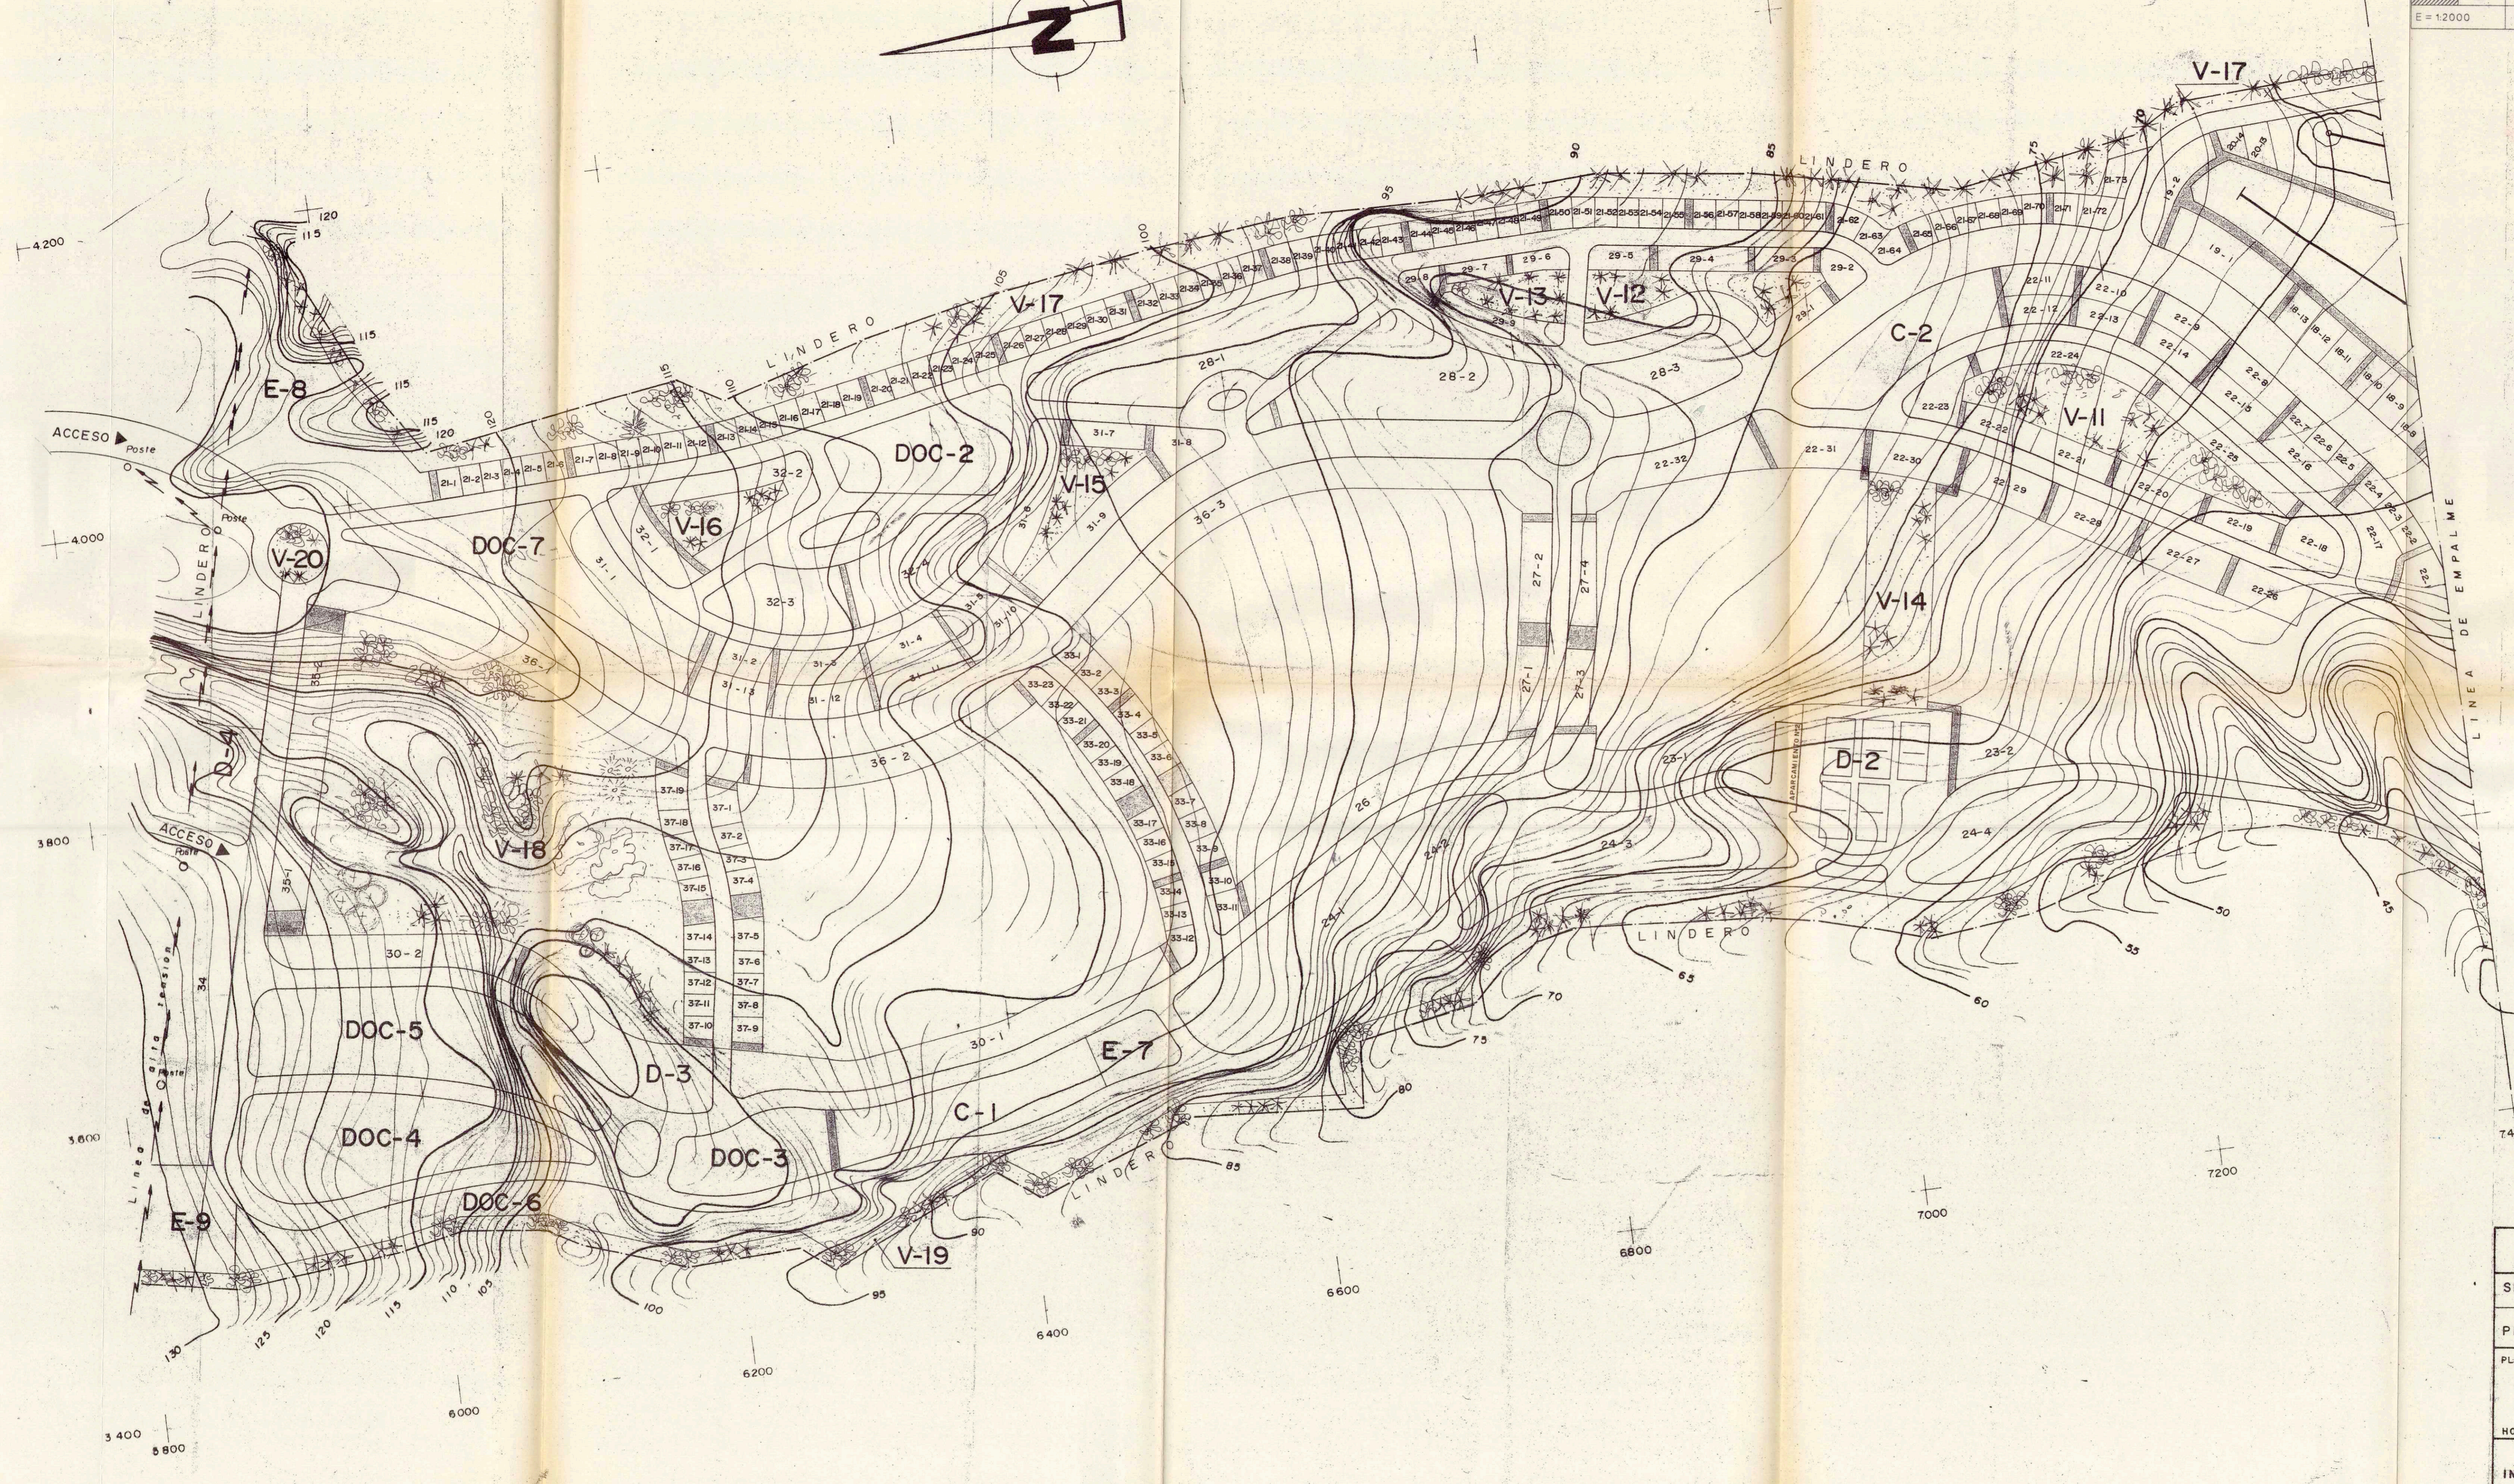

CABILDO INSULAR DE TENERIFE

MODIFICACION DEL PLAN PARCIAL AMARILLA GOLF

SITUACION SAN MIGUEL DE ABONA TENERIFE

HOJA Nº 2

PLANO A B INFORMACION PLAN PARCIAL VIGENTE

E = 1:2000

DIAGRA: FIDEL

SEPTIEMBRE 1999

ANULA AL JUNIO 98

INGENIEROS JAVIER DIAZ-BLANCO LA ROCHE VICENTE GARCIA MARTINEZ INGENIERO DE CAMINOS CANALES Y PUERTOS JOSE LUIS OLIVERA ALEMANY

Aprueba definitivamente por la Comisión de Ordenación del Territorio Medio Ambiente de Canarias, tras haberse celebrado de fecha 04 MAY 2000.

El presente documento fue aprobado por el Pleno de esta Corporación el día 28 de noviembre de 1999 en la Sala de Sesiones de la Concejalía de San Miguel de Abona.

002676

VISADO

18 MAY 07

PROYECTOS



PLAN PARCIAL AMARILLA GOLF

SITUACION TERMINO MUNICIPAL DE SAN MIGUEL DE ABONA (ISLA DE TENERIFE)

PROMOTOR AMARILLA GOLF & COUNTRY CLUB S.A.

PLANO Nº 2.4. PARCELARIO

HOJA 2 DE 2

INGENIERO DE CAMINOS CANALES Y PUERTOS JOSE LA ROCHE BRIER.

ESCALA: 1:2000

PLANO Nº

FECHA:

PLANO Nº

FECHA: DICIEMBRE 88

ABRIL 1987