


MODIFICACION DEL PLAN PARCIAL AMARILLA GOLF

SITUACION: SAN MIGUEL DE ABONA TENERIFE

HOJA N°	8	INFORMACION	ESTADO ACTUAL	PROYECTOS: JAVIER DIAZ-LANOS LA ROCHE VICENTE SAABERRA MARTINEZ
A	B	PLANO	RED DE ALCANTARILLADO	INGENIERO DE CAMINOS CANALES Y PUERTOS JOSE LUIS OLIVERA ALEMANY
E = 1:2000	DRUJO: FIDEL	SEPTIEMBRE 1999	ANULA AL JUNIO 98	


TODAS LAS ACTUACIONES DENTRO DE LA ZONA DE SERVIDUMBRE DE PROTECCION DEBEN AUSENTARSE A LOS DISEÑOS EN LOS ARTÍCULOS 44.3 Y 44.4 EN LA DISPOSICION TRANSITORIA CUARTA, DE LA LEY DE COSTAS

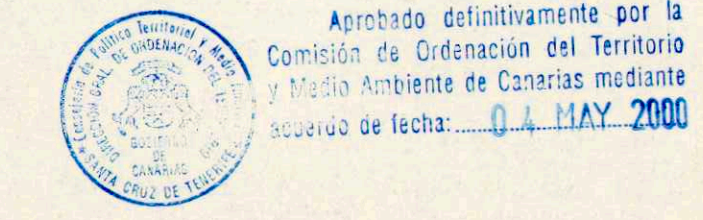

- - - - LIMITE DEL PLAN PARCIAL MODIFICADO
- - - - LINEA DE DESLINDE PROBABLE DEL D.P.M.T.
- - - - LIMITE DE LA ZONA DE SERVIDUMBRE DE PROTECCION
- - - - LINEA DE DESLINDE DEL D.P.M.T. EN VIGOR EN LA FECHA DE APROBACION DEL PLAN PARCIAL ORIGINAL

El presente documento fue aprobado por el Pleno de esta Corporación por acuerdo de fecha 25 de noviembre de 1999, en la Sala de Sesiones, a las 10:00 horas, en el Ayuntamiento de San Miguel de Abona, Tenerife, a las 10:00 horas.

[Signature]

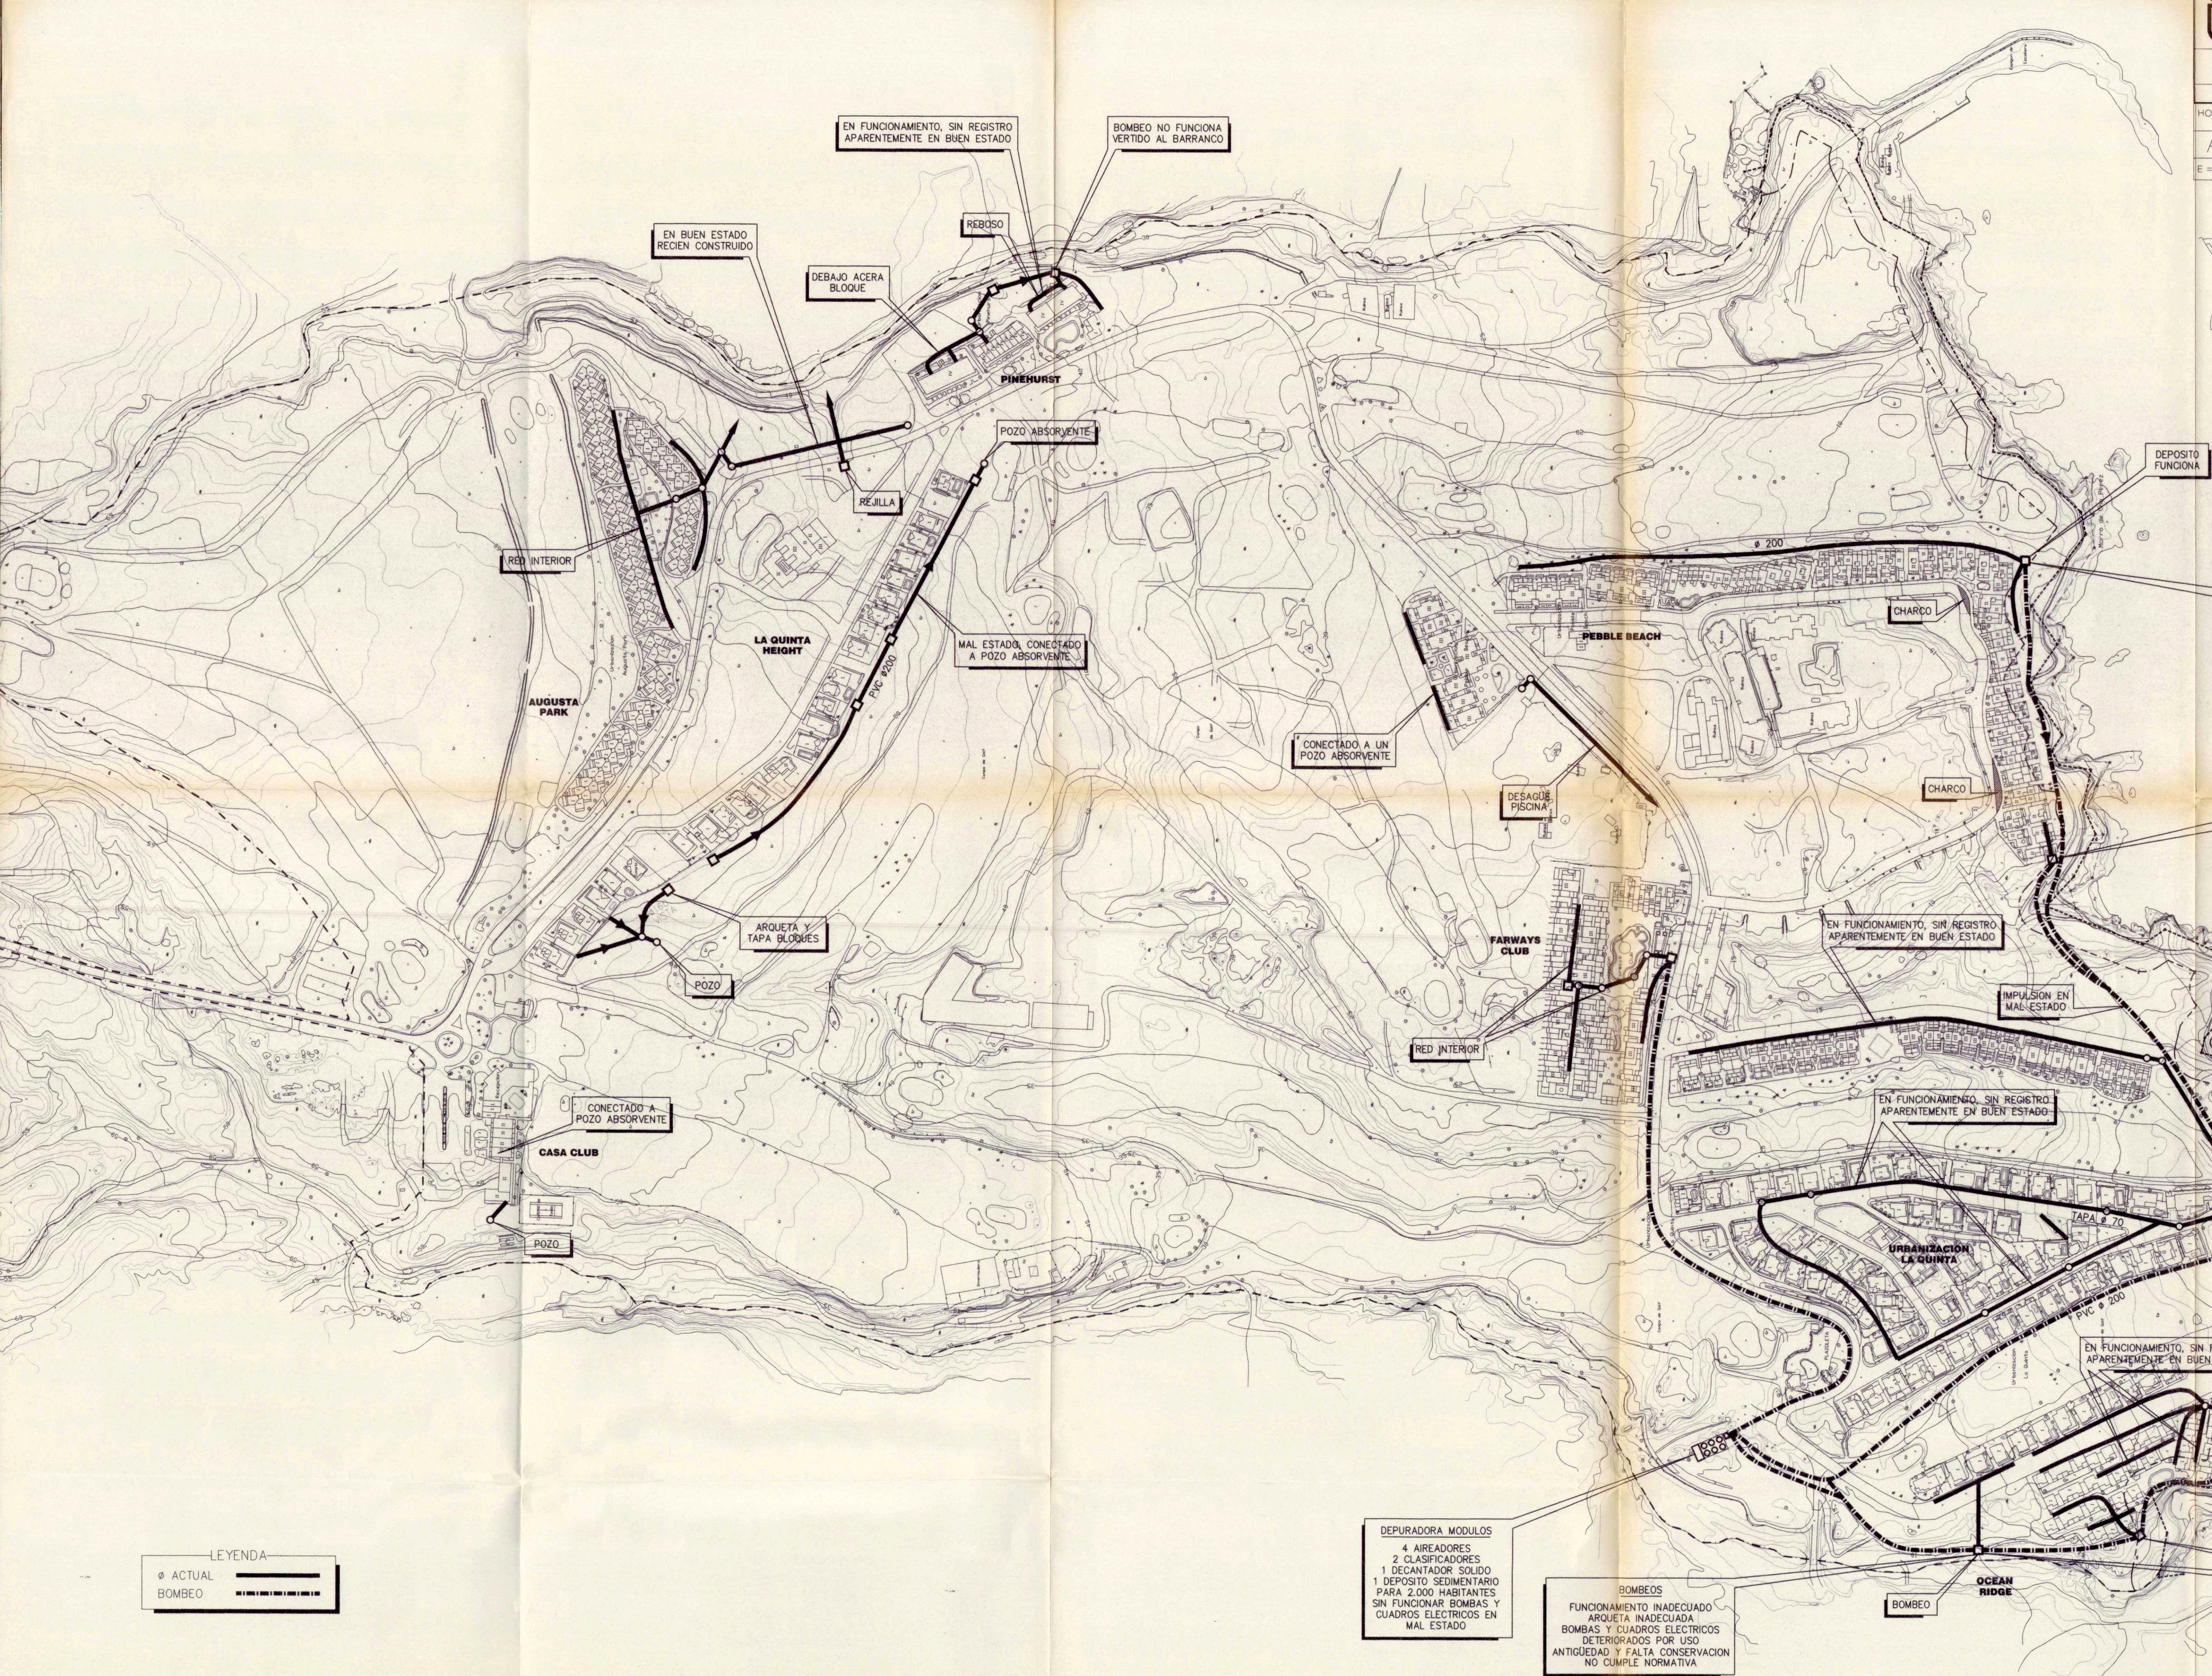

BOMBOS
 FUNCIONAMIENTO INADECUADO
 ARQUETA INADECUADA
 BOMBAS Y CUADROS ELECTRICOS
 DETERIORADOS POR USO
 ANTIGÜEDAD Y FALTA CONSERVACION
 NO CUMPLE NORMATIVA

BOMBOS
 FUNCIONAMIENTO INADECUADO
 ARQUETA INADECUADA
 BOMBAS Y CUADROS ELECTRICOS
 DETERIORADOS POR USO
 ANTIGÜEDAD Y FALTA CONSERVACION
 NO CUMPLE NORMATIVA

BOMBOS
 FUNCIONAMIENTO INADECUADO
 ARQUETA INADECUADA
 BOMBAS Y CUADROS ELECTRICOS
 DETERIORADOS POR USO
 ANTIGÜEDAD Y FALTA CONSERVACION
 NO CUMPLE NORMATIVA

BOMBOS
 FUNCIONAMIENTO INADECUADO
 ARQUETA INADECUADA
 BOMBAS Y CUADROS ELECTRICOS
 DETERIORADOS POR USO
 ANTIGÜEDAD Y FALTA CONSERVACION
 NO CUMPLE NORMATIVA

BOMBOS
 FUNCIONAMIENTO INADECUADO
 ARQUETA INADECUADA
 BOMBAS Y CUADROS ELECTRICOS
 DETERIORADOS POR USO
 ANTIGÜEDAD Y FALTA CONSERVACION
 NO CUMPLE NORMATIVA

BOMBOS
 FUNCIONAMIENTO INADECUADO
 ARQUETA INADECUADA
 BOMBAS Y CUADROS ELECTRICOS
 DETERIORADOS POR USO
 ANTIGÜEDAD Y FALTA CONSERVACION
 NO CUMPLE NORMATIVA

DEPURADORA MODULOS
 4 AIREADORES
 2 CLASIFICADORES
 1 DECANTADOR SOLIDO
 1 DEPOSITO SEDIMENTARIO
 PARA 2.000 HABITANTES
 SIN FUNCIONAR BOMBAS Y
 CUADROS ELECTRICOS EN
 MAL ESTADO

LEYENDA

○ ACTUAL

■ BOMBO