


Escala H = 1000 Escala V = 200  
N1-N2 VIA - A



Escala H = 1000 Escala V = 200  
N1-N2 VIA - A

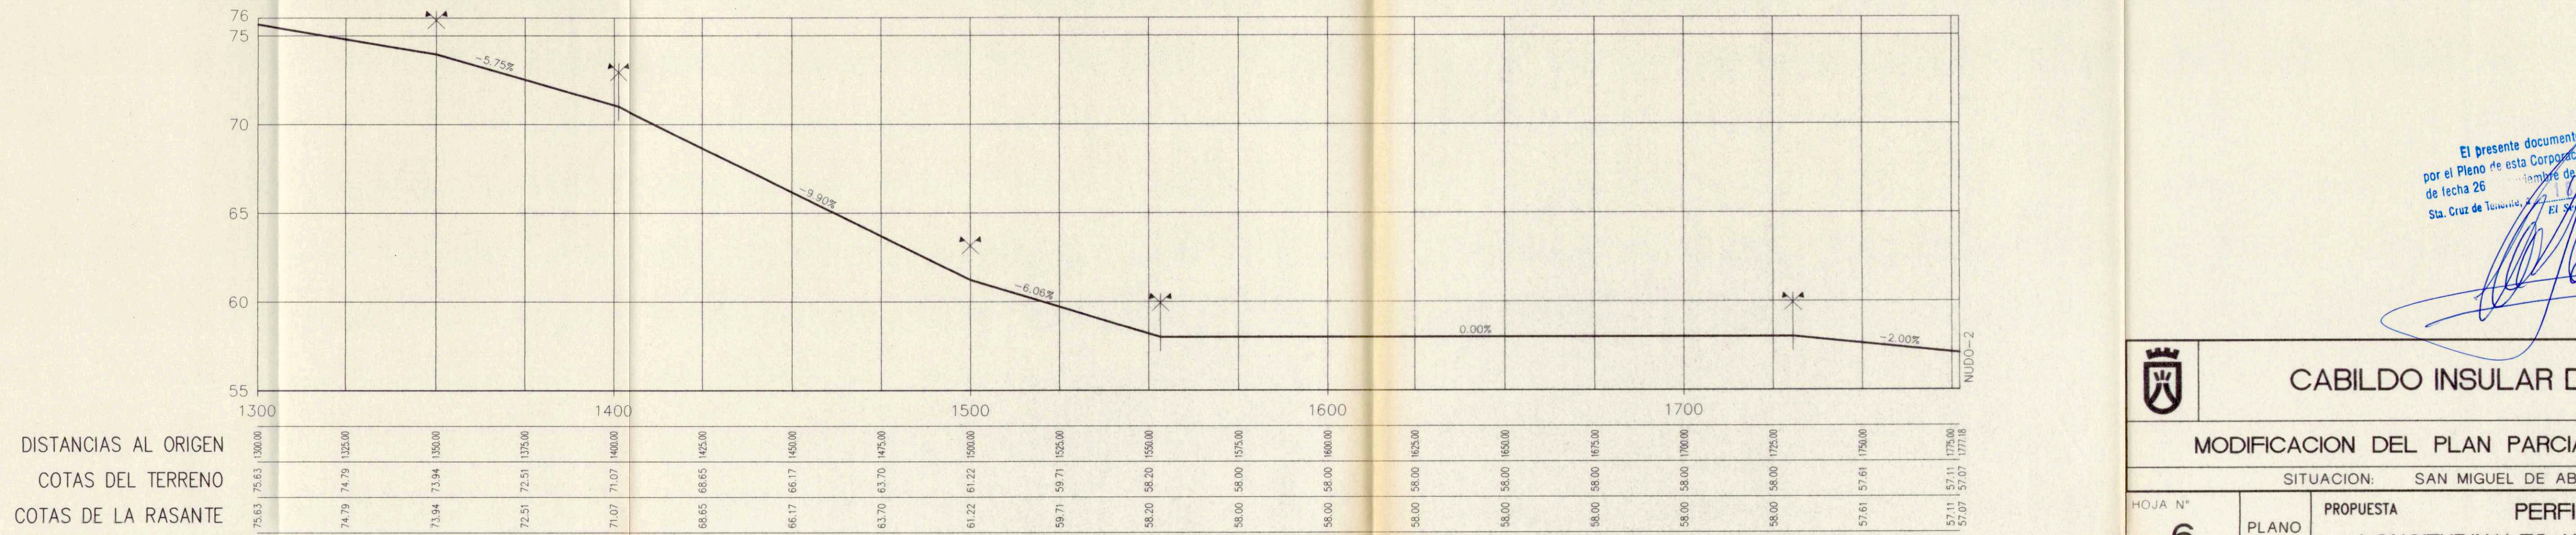

Escala H = 1000 Escala V = 200  
N1-N2 VIA - A

Aprobado definitivamente por la Comisión de Ordenación del Territorio y Medio Ambiente de Canarias mediante acuerdo de fecha: 04. MAY. 2000.

El presente documento fue aprobado por el Pleno de esta Corporación por acuerdo de fecha 26 de mayo de 2000. El Secretario.

**CABILDO INSULAR DE TENERIFE**

**MODIFICACION DEL PLAN PARCIAL AMARILLA GOLF**

SITUACION: SAN MIGUEL DE ABONA TENERIFE

HOJA N° 6 PLANO PROPUESTA PERFILES LONGITUDINALES VIA A

INGENIEROS: JAVIER DIAZ - LLANOS LA ROCHE, VICENTE SANABRIA MARTINEZ, JOSE LUIS OLIVERA ALEMANY

E = INDICADAS DIBUJO: FIDEL JUNIO 1998 ANULA AL