



HOJA N° 18	PROPUESTA	INGENIEROS JORGE DIEZ LLANOS LA ROCHA VICENTE SANABRIA MARTINEZ
A	PLANO	ESQUEMA RED MEDIA Y BAJA TENSION
E = 1:2000	DIBUJO: FIDEL	SEPTIEMBRE 1999 ANULA AL JUNIO 98

TODAS LA ACTUACIONES DENTRO DE LA ZONA DE SERVIDUMBRE DE PROTECCION DEBERAN AJUSTARSE A LO DISPUESTO EN LOS ARTOS 24, 26, 27, 28, 30, 44.5 Y 44.6, Y EN LA DISPOSICION TRANSITORIA CUARTA, DE LA LEY DE COSTAS




Aprobado definitivamente por la Comisión de Ordenación del Territorio y Medio Ambiente de Canarias mediante acuerdo de fecha: 04 MAY 2000

- LIMITE DEL PLAN PARCIAL MODIFICADO
- - - - - LINEA DE DESLINDE PROBABLE DEL D.P.M.T.
- · - · - · LIMITE DE LA ZONA DE SERVIDUMBRE DE PROTECCION
- · - · - · LINEA DE DESLINDE DEL D.P.M.T. EN VIGOR EN LA FECHA DE APROBACION DEL PLAN PARCIAL ORIGINAL

El presente documento fue aprobado por el Pleno de esta Corporación por acuerdo de fecha 26 de noviembre de 1999. Sta. Cruz de Tenerife, 26 de noviembre de 1999

[Handwritten signature]

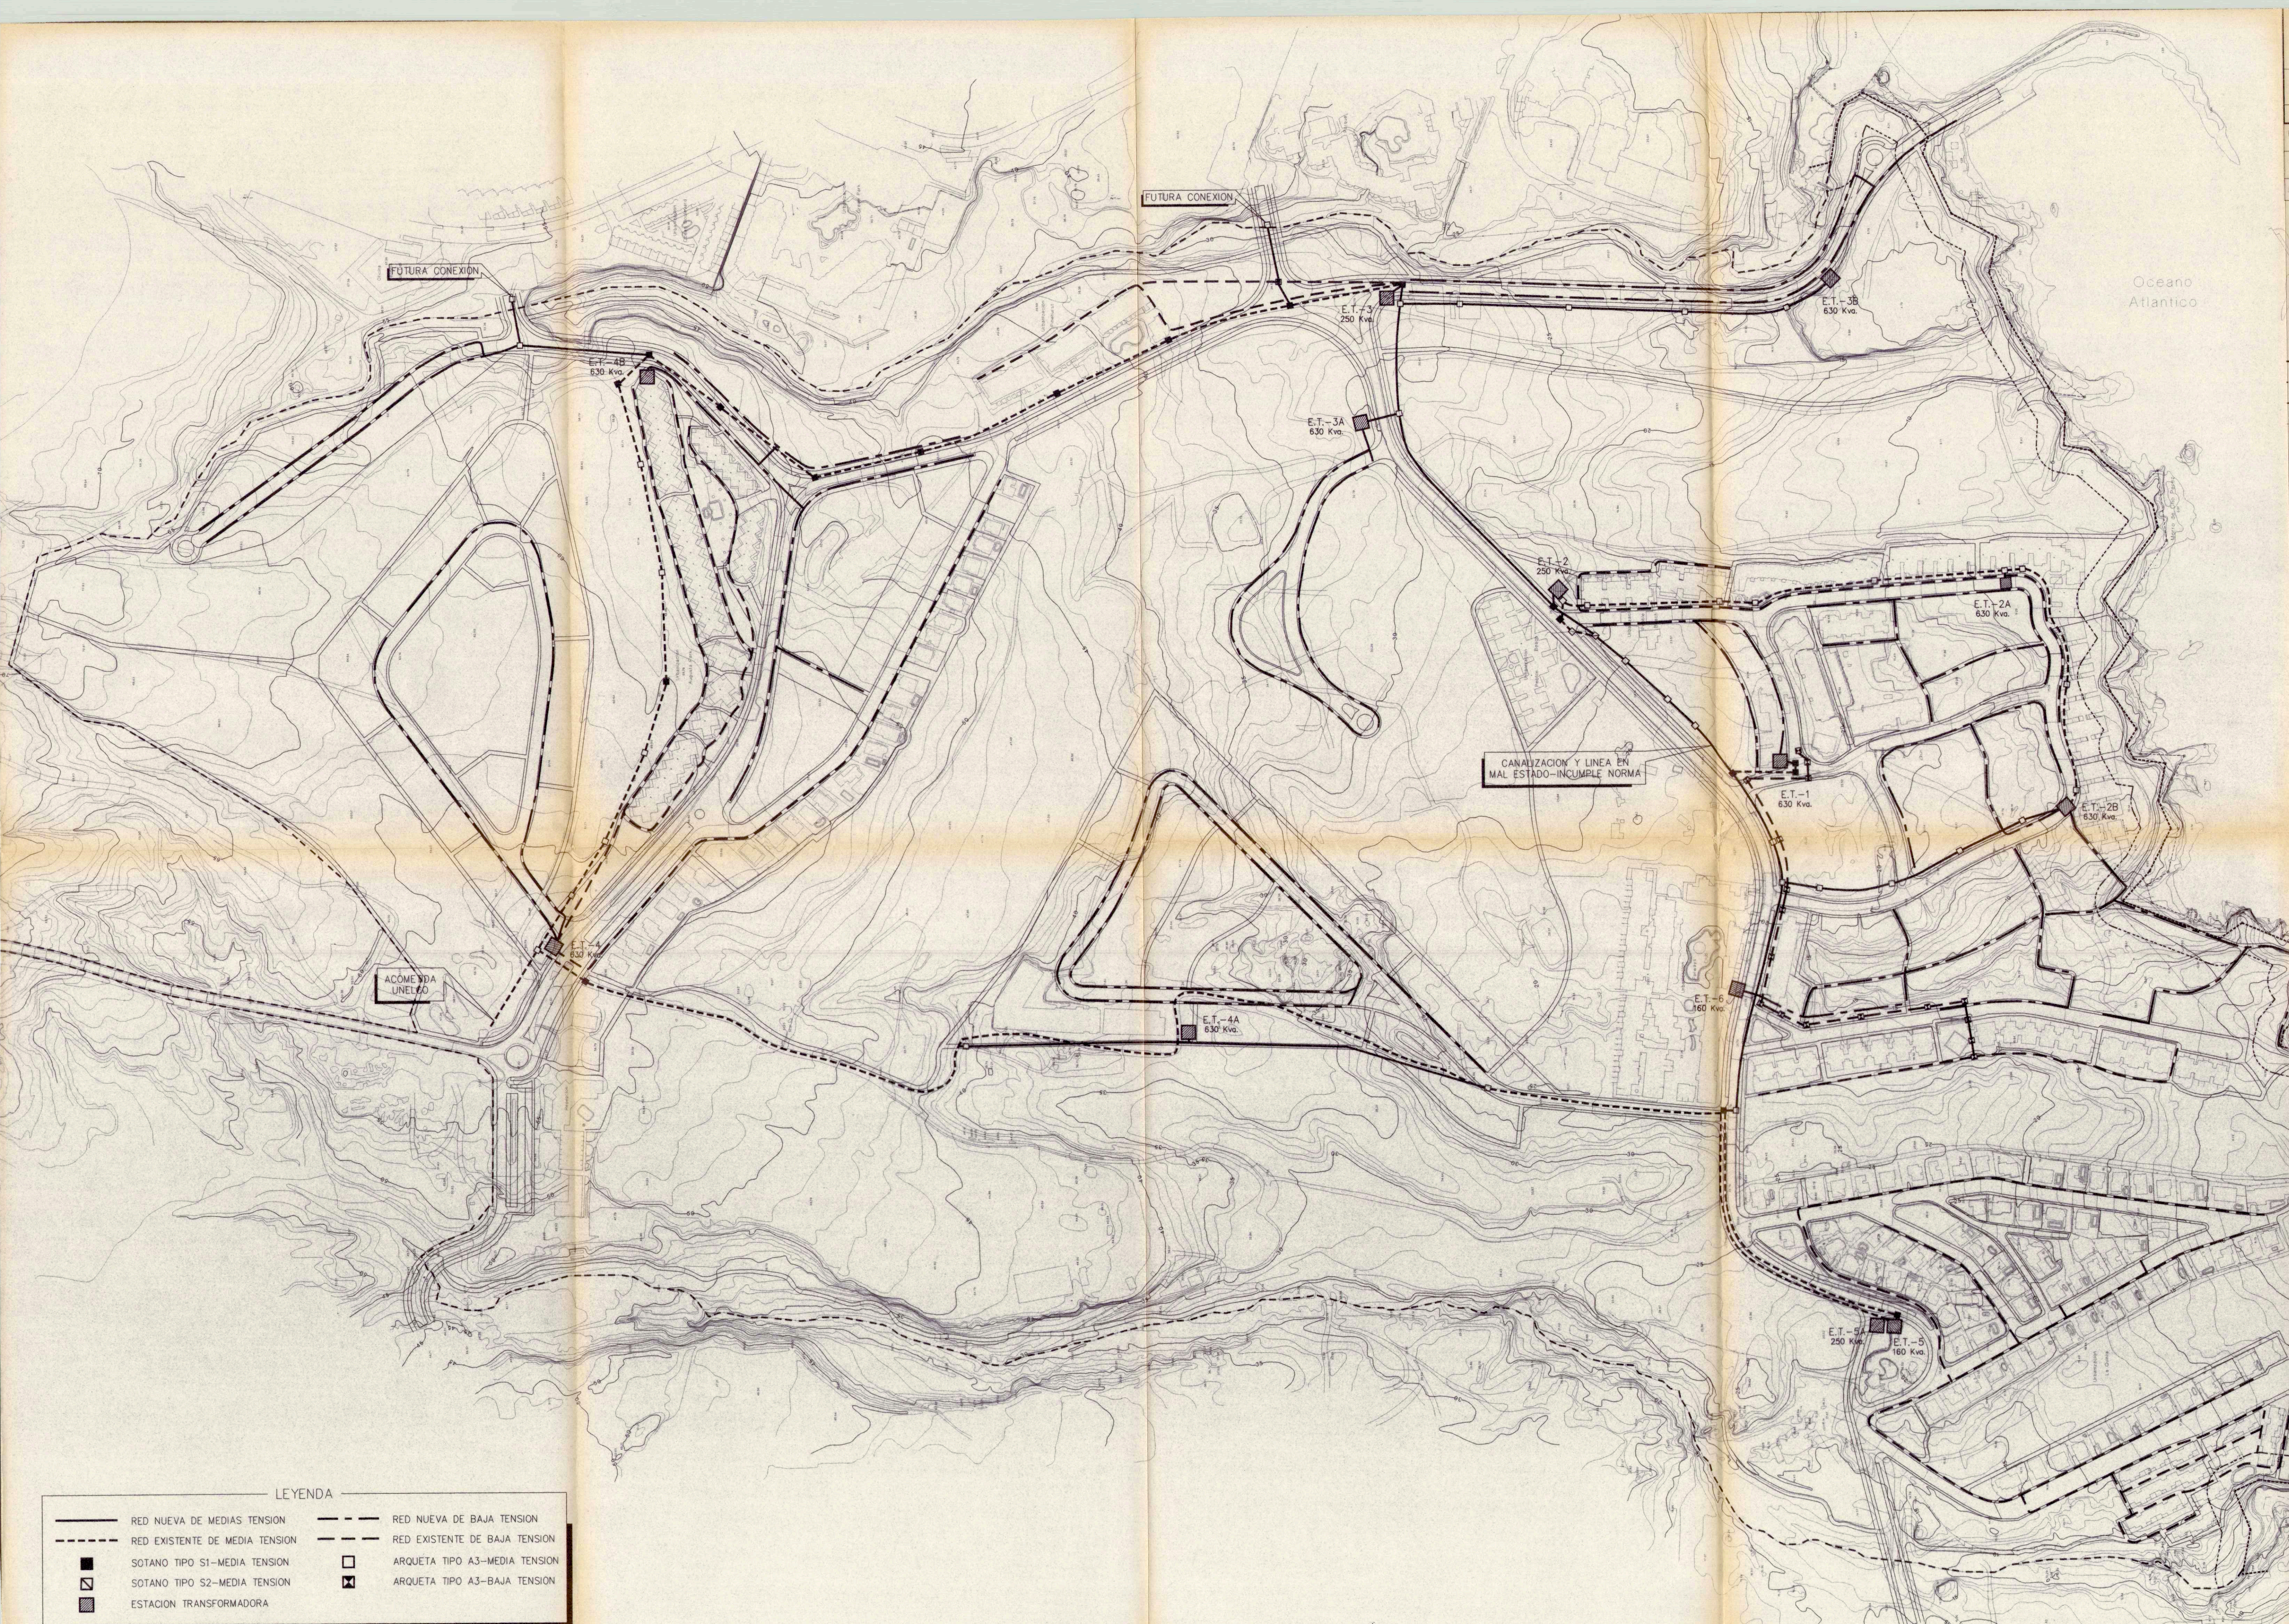

LEYENDA

—	RED NUEVA DE MEDIAS TENSION	- - - - -	RED NUEVA DE BAJA TENSION
- - - - -	RED EXISTENTE DE MEDIA TENSION	- · - · - ·	RED EXISTENTE DE BAJA TENSION
■	SOTANO TIPO S1-MEDIA TENSION	□	ARQUETA TIPO A3-MEDIA TENSION
▣	SOTANO TIPO S2-MEDIA TENSION	⊠	ARQUETA TIPO A3-BAJA TENSION
■	ESTACION TRANSFORMADORA		