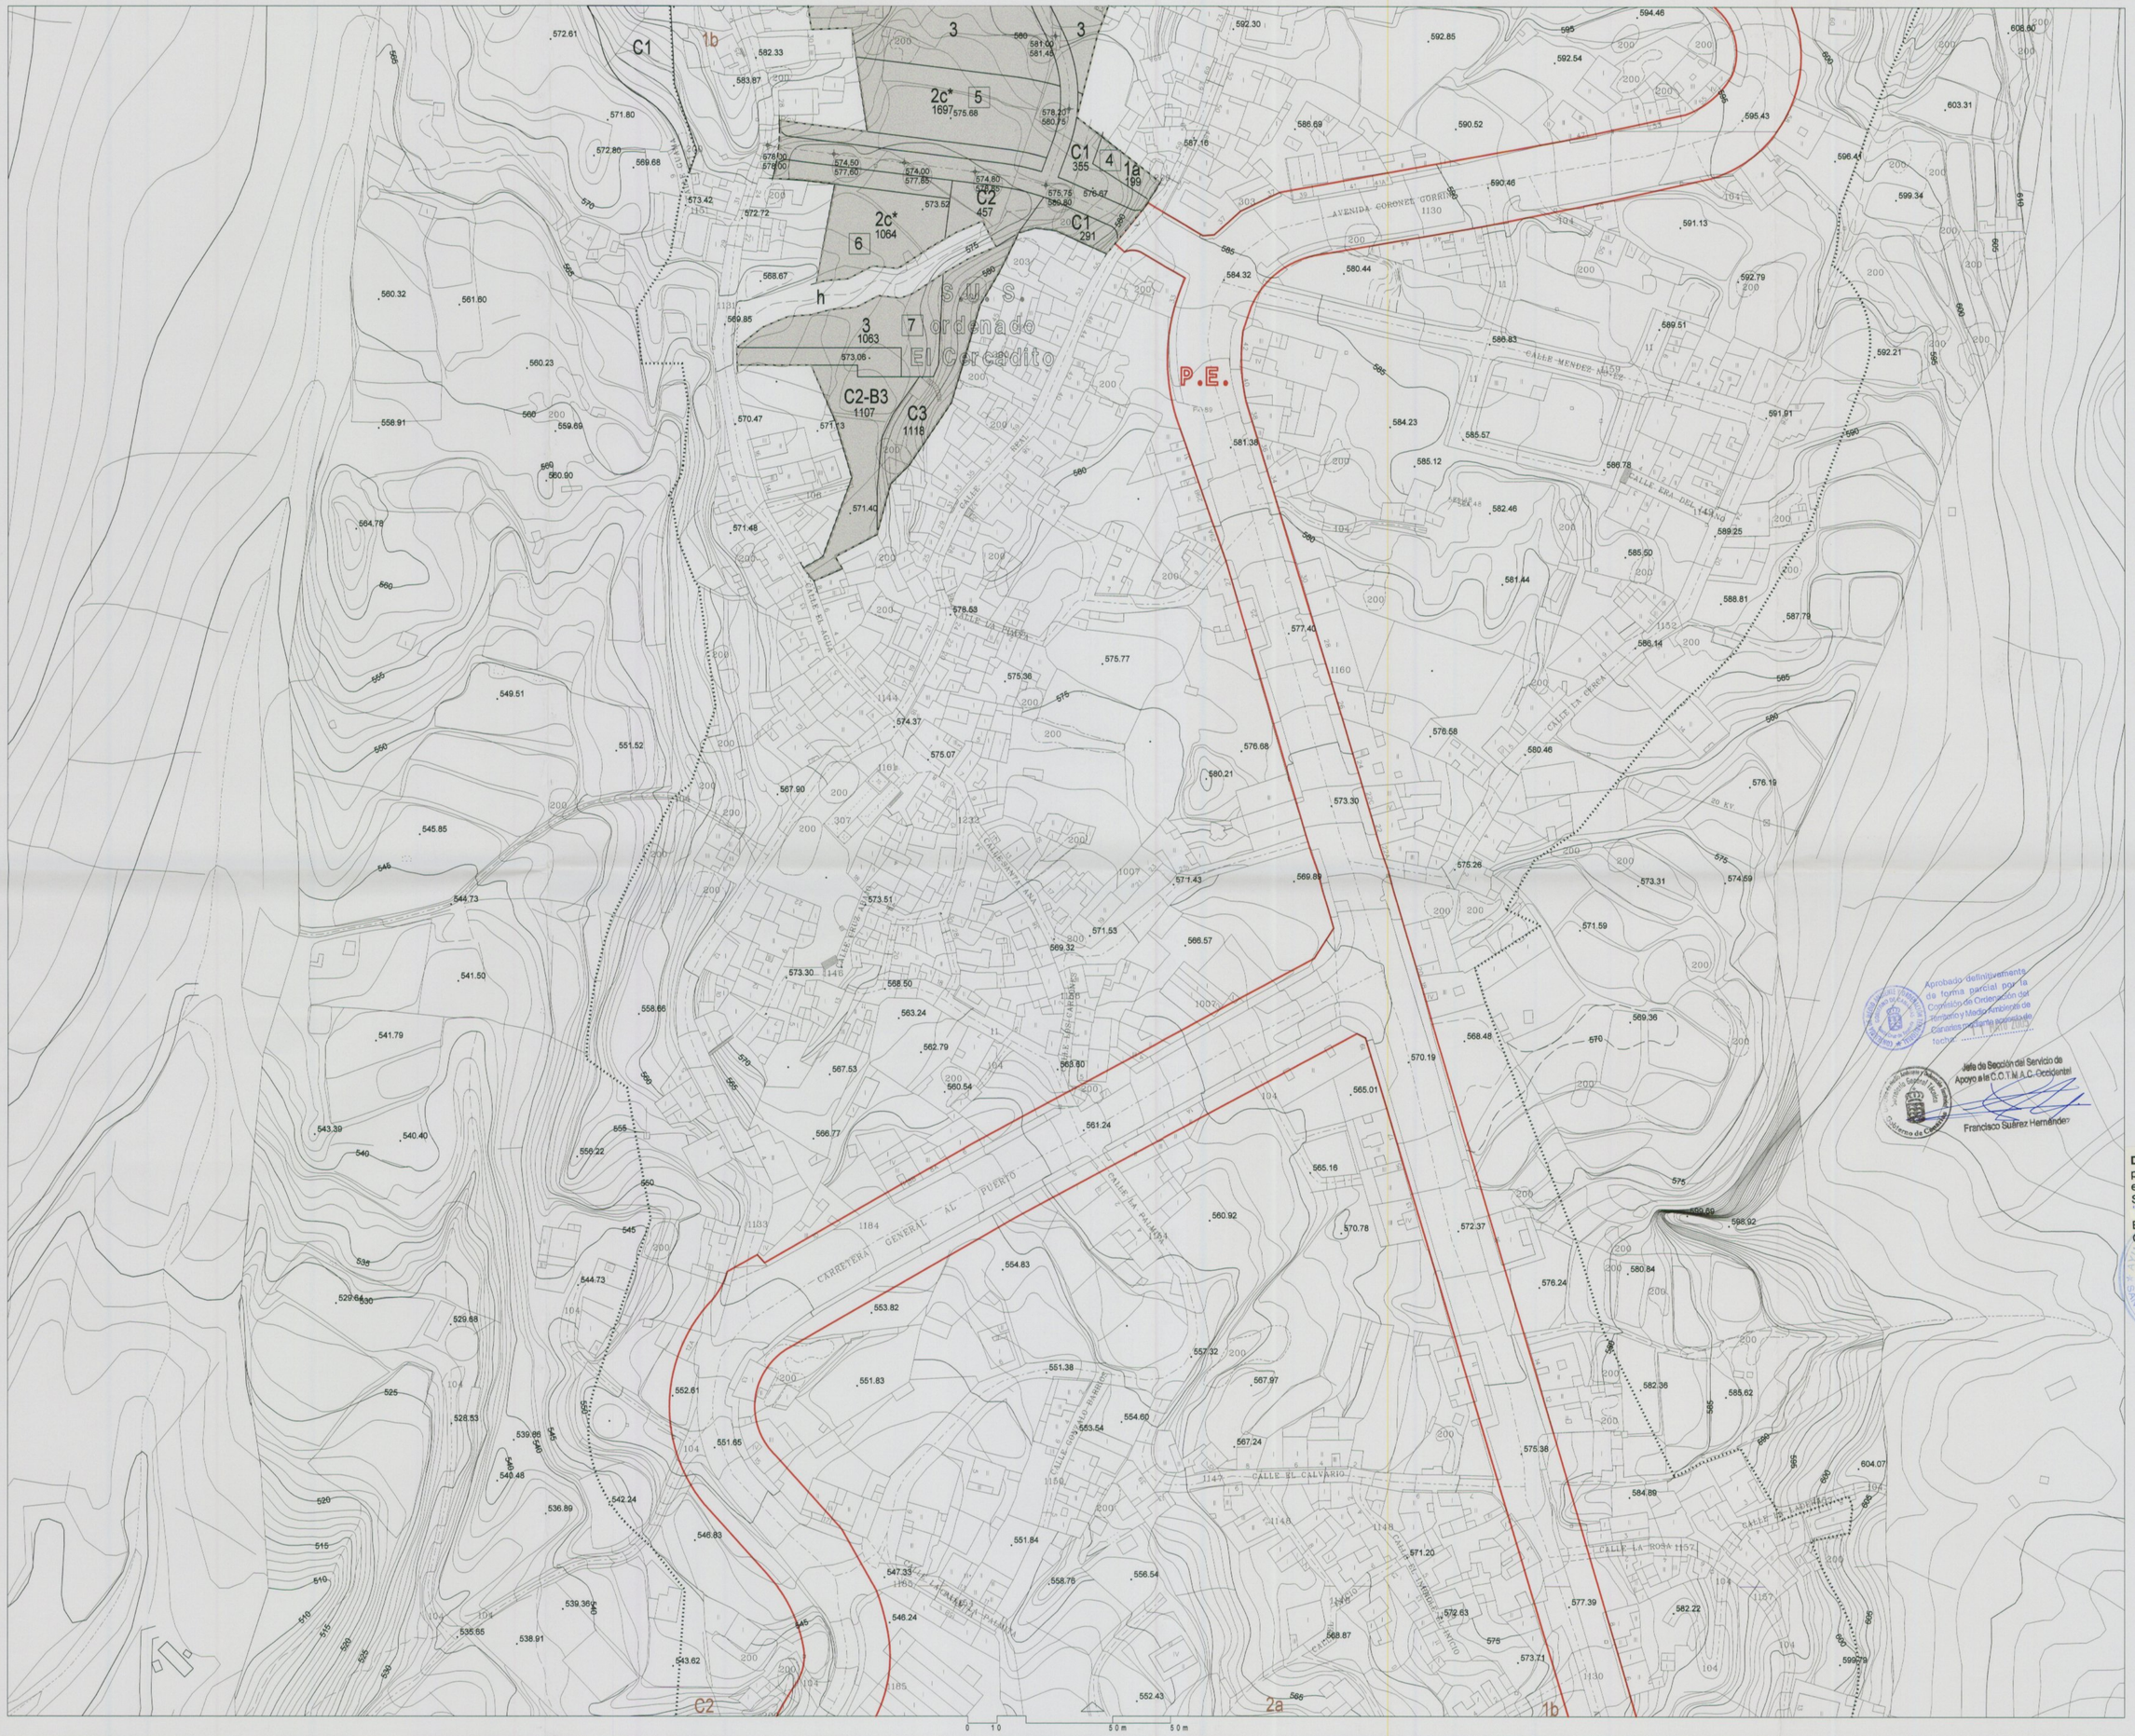

ZONAS

1 CASAS ALINEADAS

1a Casas alineadas entre medianeras

1b Casas alineadas aisladas

2 MANZANAS DE CASAS

2a Manzanas de casas adosadas

2b Manzanas de casas con frentes ordenados

2c Manzanas de nueva ordenación

2c* Manzanas V.P.O.

3 CASAS AISLADAS

3d Casas aisladas en pendiente

5 NAVES INDUSTRIALES

SISTEMAS

A VIARIO

B DOTACIONES Y EQUIPAMIENTOS

B-C MIXTO: DOTACIÓN, EQUIPAMIENTO-ESPACIOS LIBRES

C ESPACIOS LIBRES PÚBLICOS

Cp ESPACIOS LIBRES PRIVADOS

D SERVICIOS URBANOS

h DRENAJE SUPERFICIAL

PATRIMONIO (referencias al catálogo)

Cnº Catálogo de protección edificatoria

Enº Patrimonio etnográfico

Snº Elementos singulares

..... Límite Suelo Urbano

— — — Límite Unidad de Actuación en Suelo Urbano no consolidado

-·-·- Límite Suelo Urbanizable Sectorizado

37,10 / 38,67 Rasante actual / Rasante propuesta

Nueva alineación en caso de substitución de la edificación

- - - - Zona afectada por la carretera límite de la edificación

Límite Plan Especial

Aprobado definitivamente de forma parcial por la Comisión de Ordenación del Territorio y Medio Ambiente de Canarias mediante acuerdo de fecha 11 JUN 2005

Jefe de Sección del Servicio de Apoyo a la C.O.T.M.A.C. Occidental

Francisco Suárez Hernández

DILIGENCIA: Para hacer constar que la presente documentación ha sido aprobada por el Pleno el Ayuntamiento de la Villa Histórica de Santiago del Teide en sesión extraordinaria de 13 JUN 2005

EL SECRETARIO GENERAL

Carlos Andrés Rodríguez-Figueroa Sánchez

Excmo. Ayuntamiento de la Villa de

SANTIAGO DEL TEIDE

PLAN GENERAL DE ORDENACIÓN

ORDENACIÓN PORMENORIZADA

B' 4.2.2 Calificación, S.U. no Consolidado y Suelo Urbanizable Sectorizado

Tamaimo e: 1/1.000

CGRS ARQUITECTOS

2005-V2