
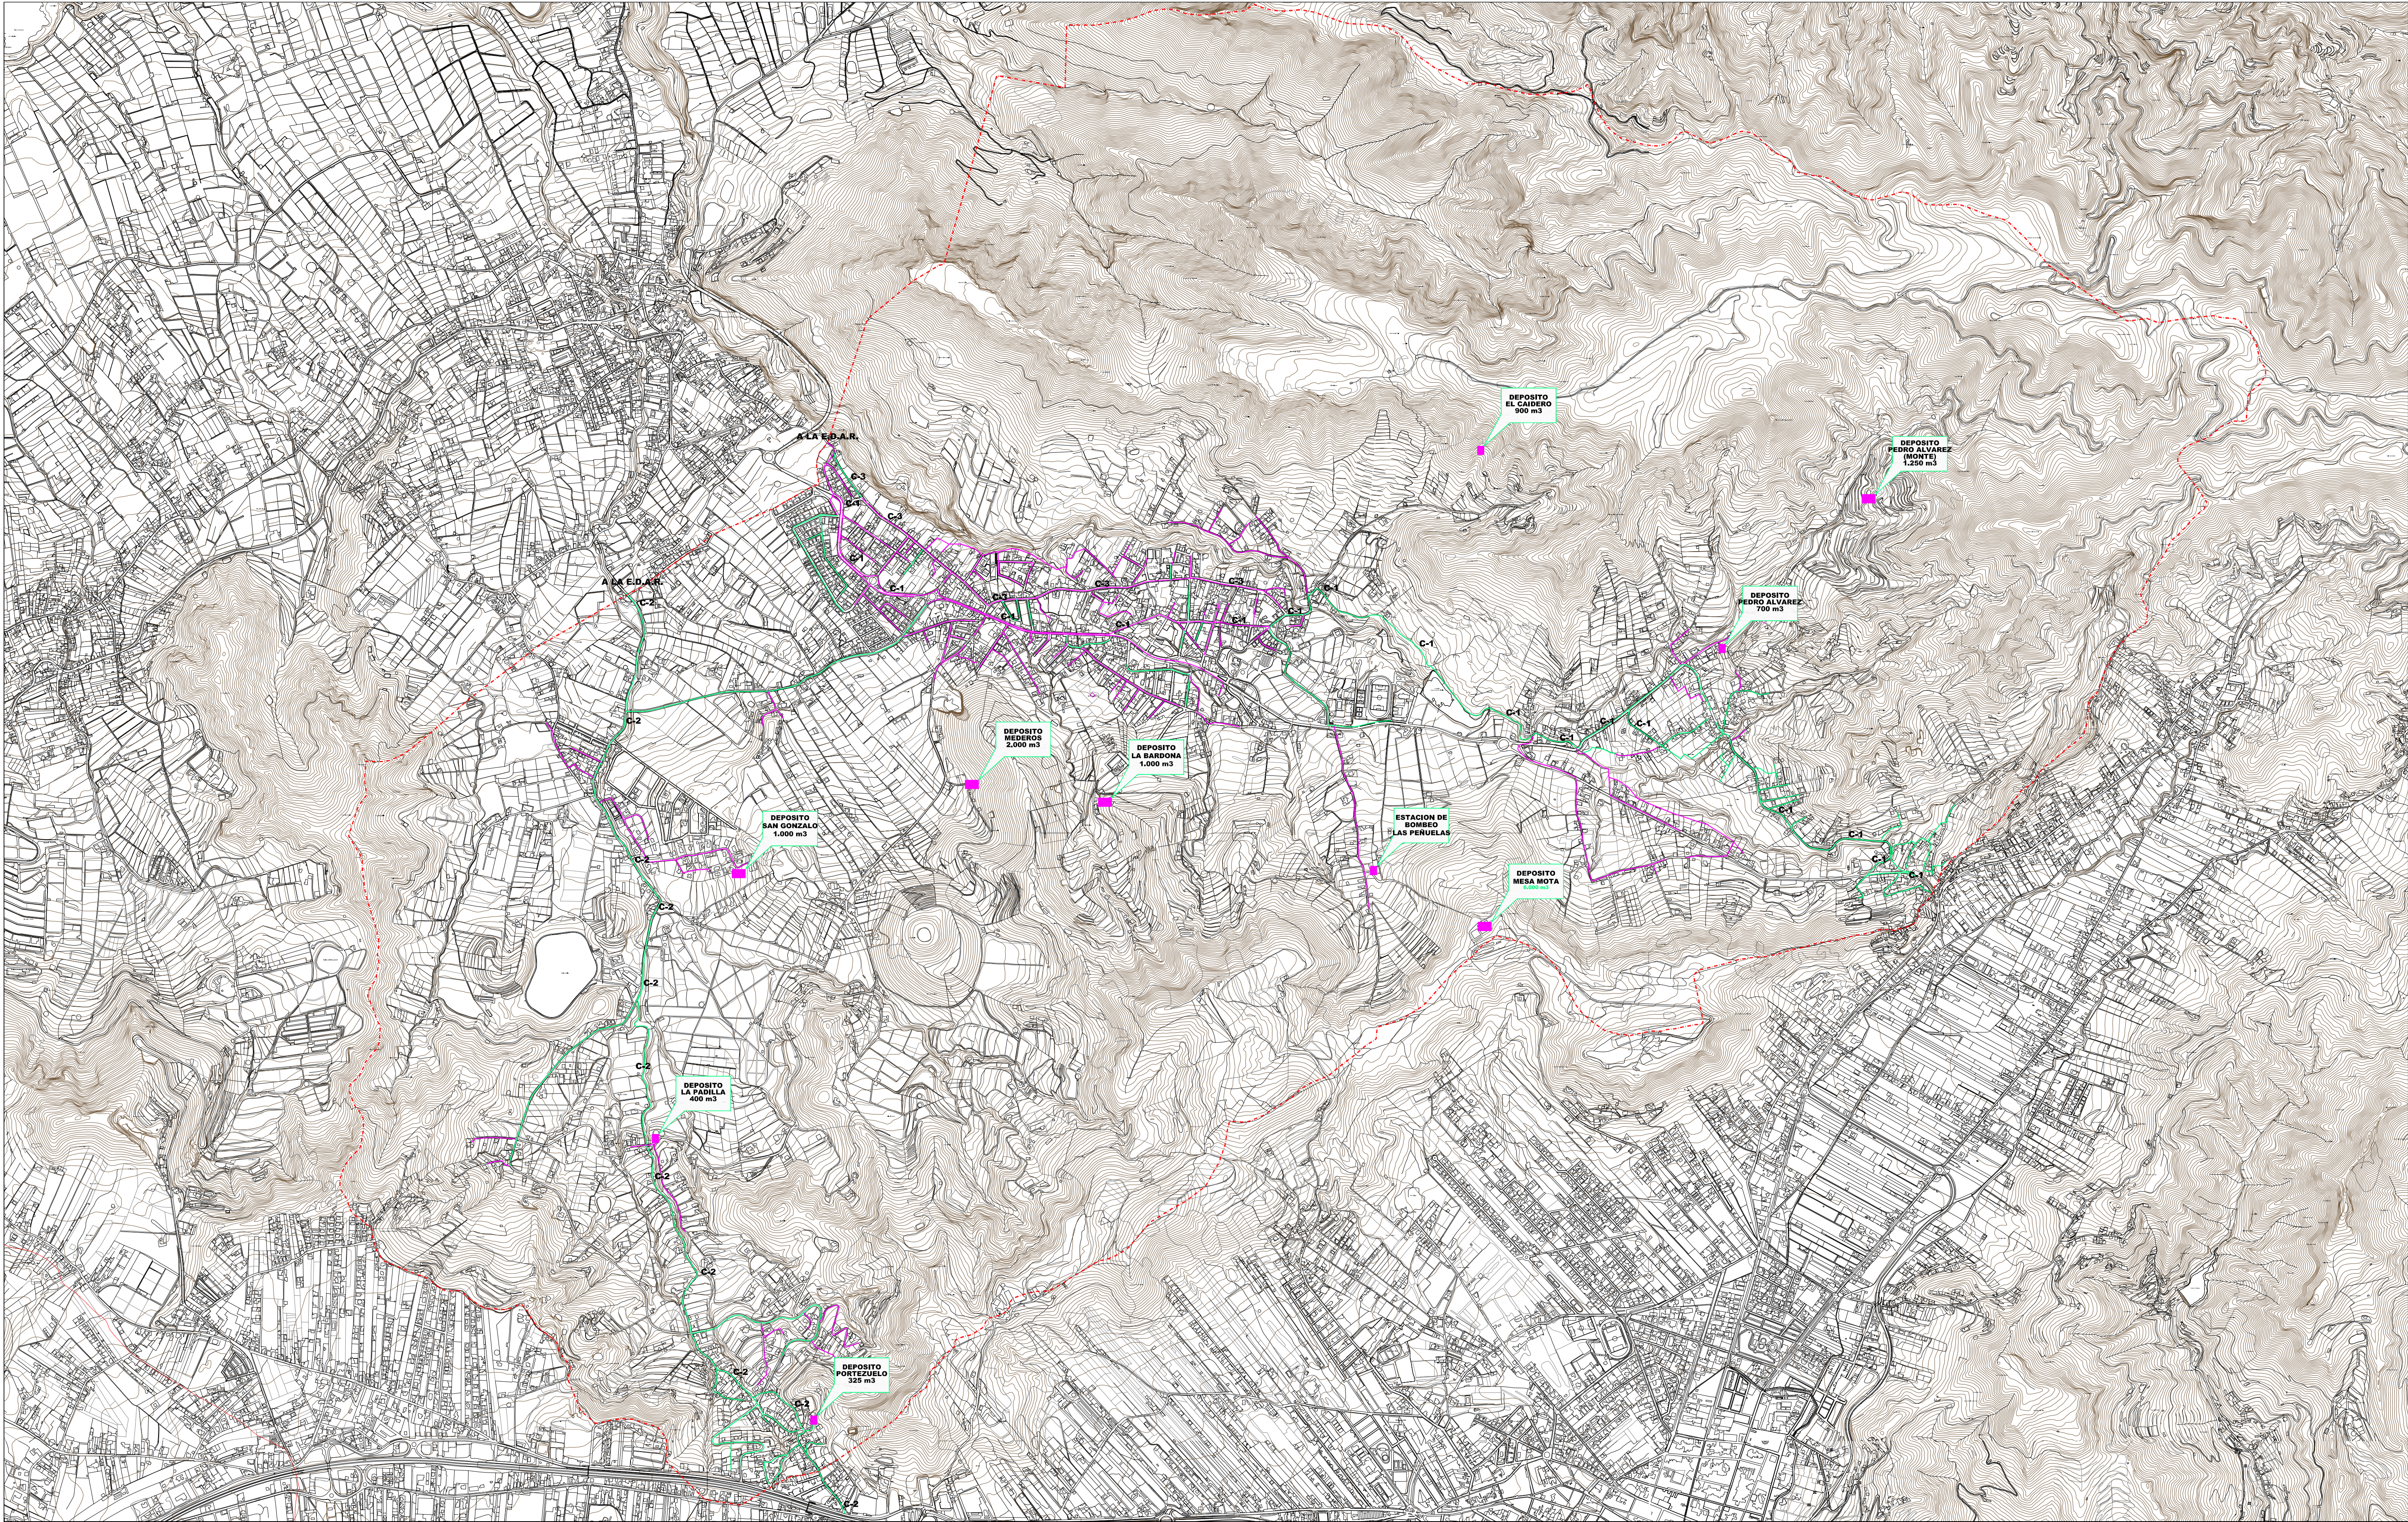


Leyenda:

RED EXISTENTE
RED EN BUEN ESTADO

DEPOSITO
PORTUELO
325 m3

DEPÓSITOS EXISTENTES (ABASTECIMIENTO)

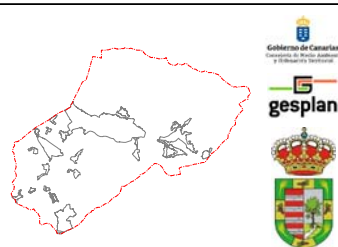

DOCUMENTO :	PLAN GENERAL DE ORDENACIÓN DE TEGUESTE Adaptación Plena y Adaptación a las Directrices de Ordenación General y del Turismo	00 36df
Documento para Aprobación Definitiva		
PLANO :	SANEAMIENTO Y ABASTECIMIENTO	ESCALA : 1 : 12.500
PROMOTOR :	ILUSTRE AYUNTAMIENTO DE LA VILLA DE TEGUESTE	FECHA : Diciembre 2011