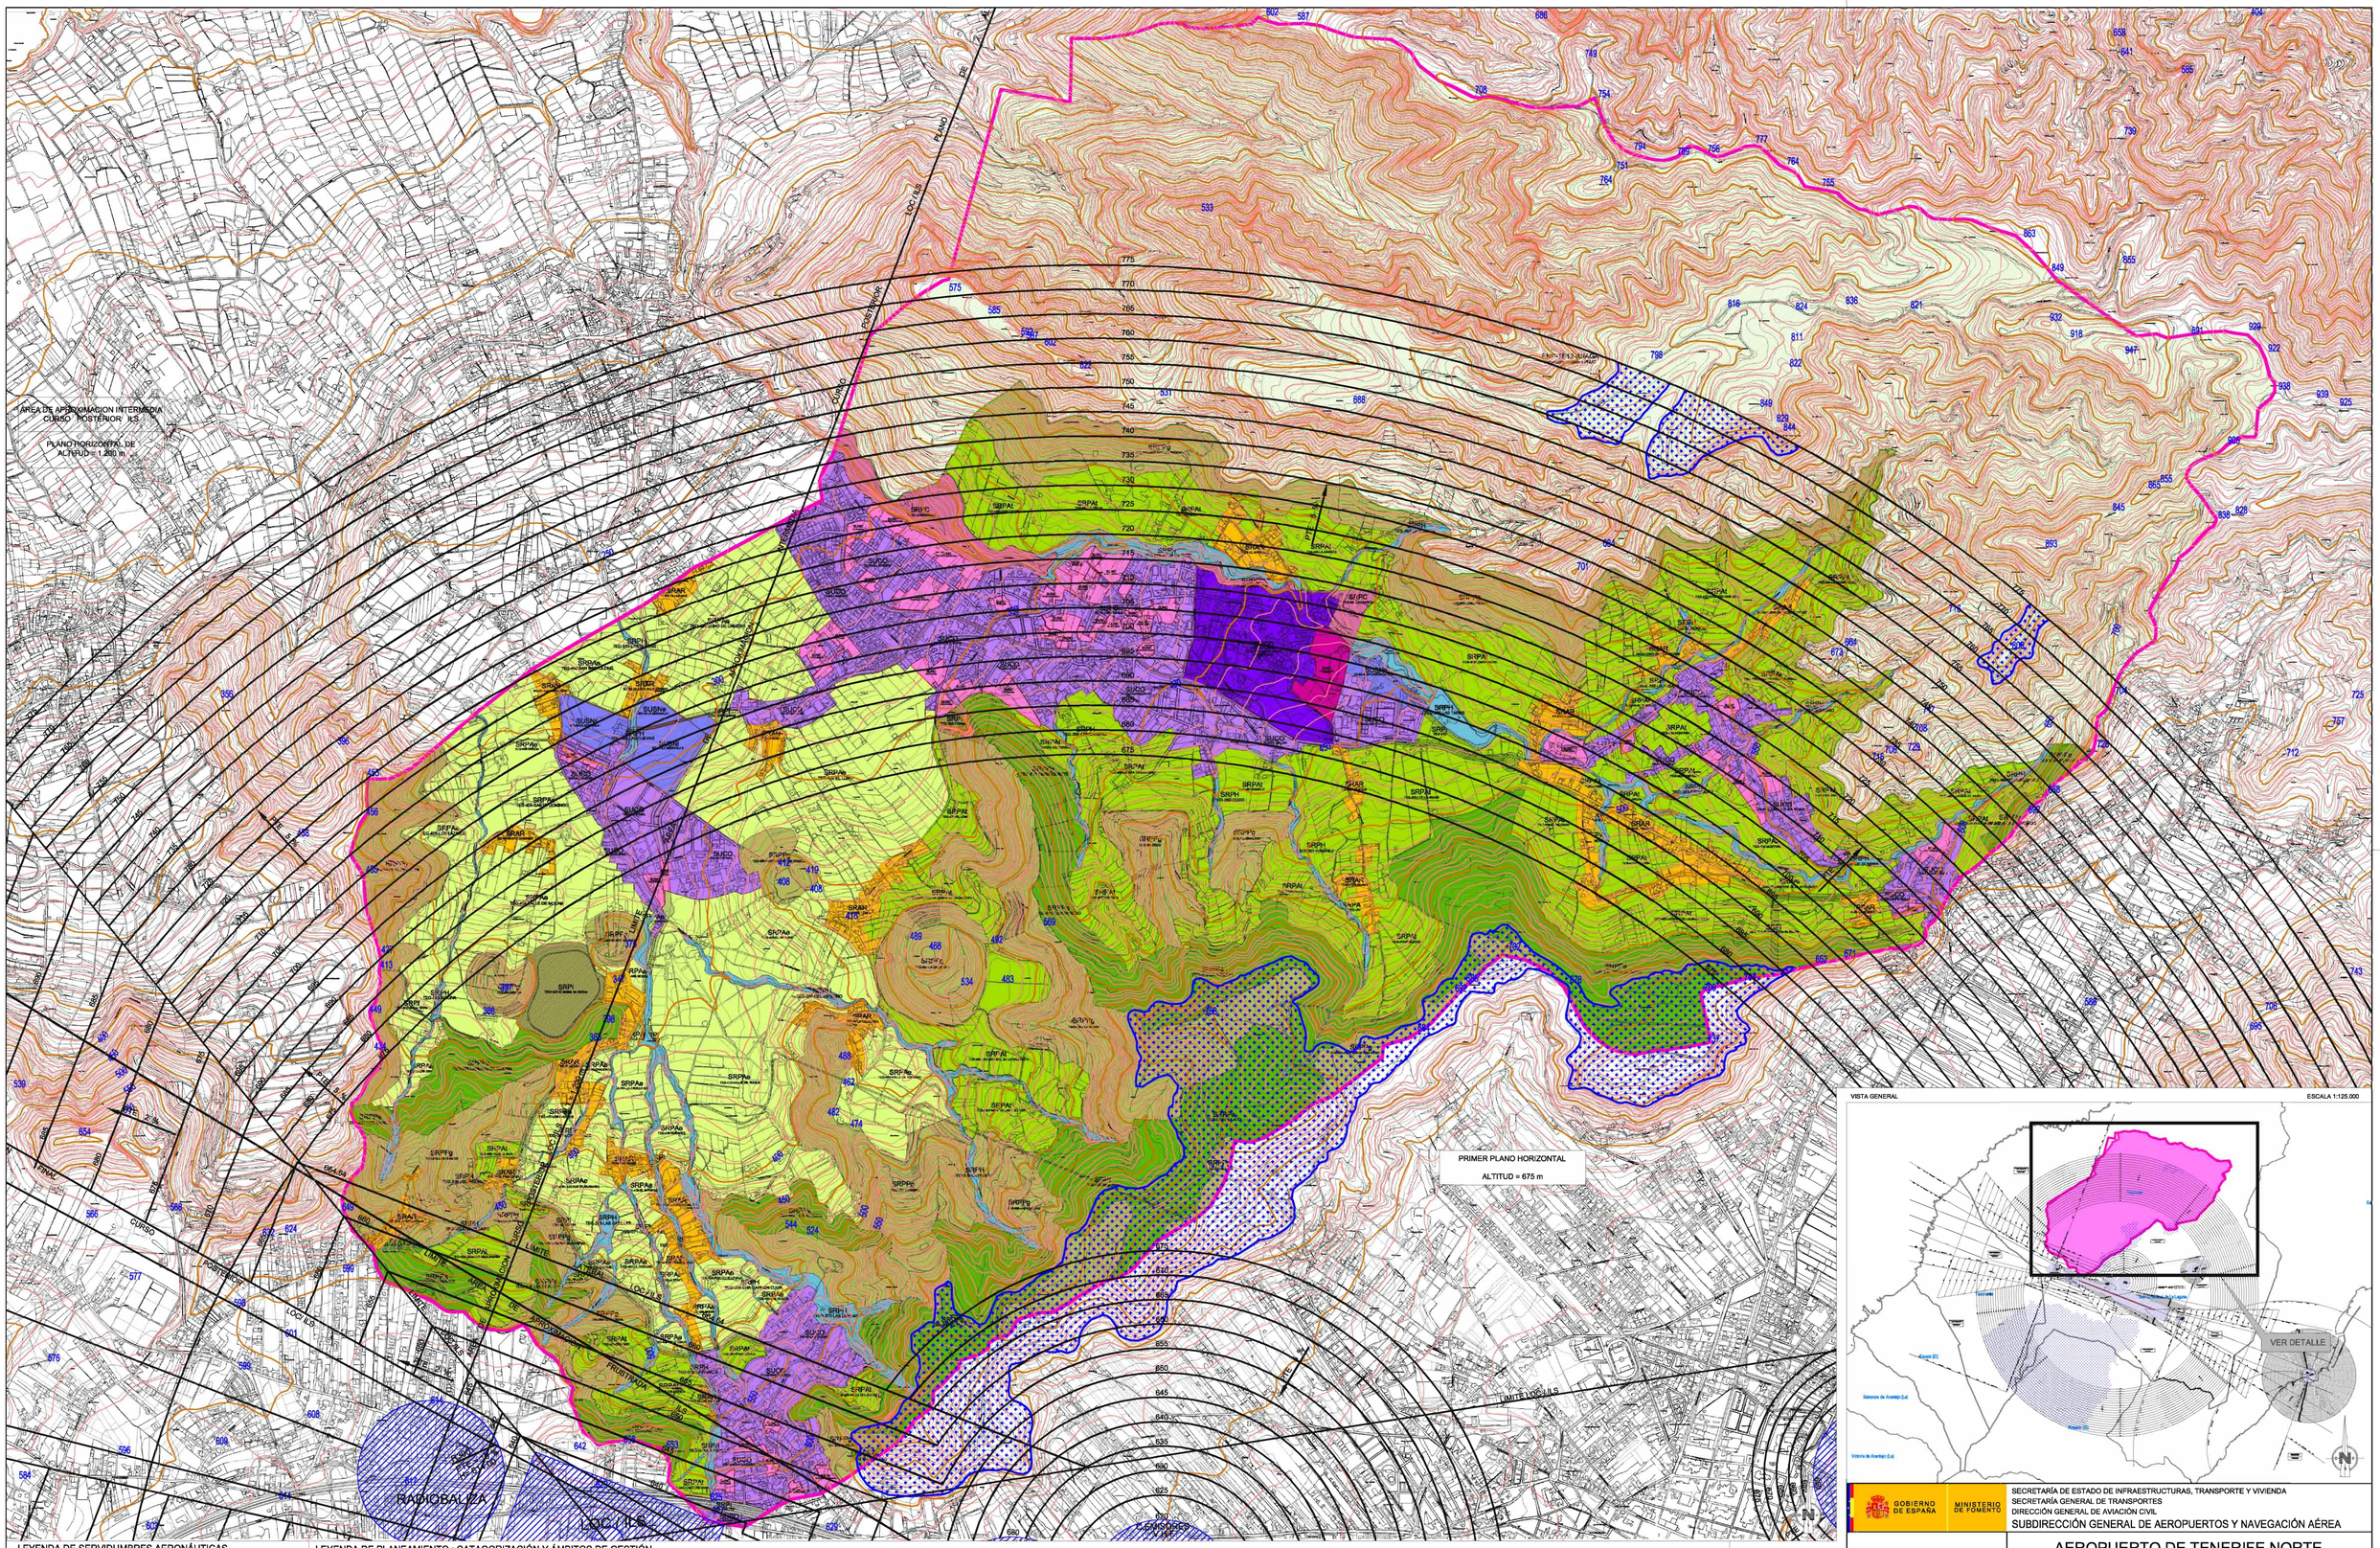

VISTA GENERAL

ESCALA 1:125.000

LEYENDA DE SERVIDUMBRES AERONÁUTICAS

- 150 — COTA DE LAS SERVIDUMBRES AERONÁUTICAS
- VULNERACIÓN POR EL TERRENO DE LAS SERVIDUMBRES AERONÁUTICAS
- ZONA DE SEGURIDAD DE LAS INSTALACIONES RADIOELÉCTRICAS
- 260 — COTA DEL TERRENO
- LÍMITE DE TÉRMINOS MUNICIPALES
- TÉRMINO MUNICIPAL DE TEGUESTE

LEYENDA DE PLANEAMIENTO : CATAGORIZACIÓN Y ÁMBITOS DE GESTIÓN

SUELO URBANO

- SU — SUELO URBANO CONSOLIDADO
- SUNC — SUELO URBANO NO CONSOLIDADO
- SUIC — SUELO URBANO CONSOLIDADO DE INTERES CULTURAL
- SUNC — SUELO URBANO NO CONSOLIDADO DE INTERES CULTURAL

SUELO URBANIZABLE

- SUSO — SUELO URBANIZABLE SECTORIZADO No Ordenado

SUELO RÚSTICO

- SRPP-g — SUELO RÚSTICO PROTECCIÓN PAISAJÍSTICA Geológica
- SRPP-a — SUELO RÚSTICO PROTECCIÓN PAISAJÍSTICA Arbolada
- ENP — ESPACIO NATURAL PROTEGIDO remitido a P.R.U.G. DEL PARQUE RURAL DE ANAGA
- SRPC — SUELO RÚSTICO DE PROTECCIÓN CULTURAL
- SRPA-I — SUELO RÚSTICO PROTECCIÓN AGRARIA Intensiva
- SRPA-t — SUELO RÚSTICO PROTECCIÓN AGRARIA Tradicional
- SRPH — SUELO RÚSTICO PROTECCIÓN HIDROLÓGICA
- SRPI — SUELO RÚSTICO PROTECCIÓN INFRAESTRUCTURAS
- SRAR — SUELO RÚSTICO DE ASENTAMIENTO RURAL

LIMITES

- LIMITE MUNICIPAL DE TEGUESTE
- DELIMITACION DE BIEN DE INTERES CULTURAL

GOBIERNO DE ESPAÑA — MINISTERIO DE FOMENTO

SECRETARÍA DE ESTADO DE INFRAESTRUCTURAS, TRANSPORTE Y VIVIENDA
SECRETARÍA GENERAL DE TRANSPORTES
DIRECCIÓN GENERAL DE AVIACIÓN CIVIL
SUBDIRECCIÓN GENERAL DE AEROPUERTOS Y NAVEGACIÓN AÉREA

AEROPUERTO DE TENERIFE NORTE

SERVIDUMBRES AERONÁUTICAS

SERVIDUMBRES DE AERÓDROMO
E INSTALACIONES RADIOELÉCTRICAS
REAL DECRETO 2025/1976

ESCALA	FECHA	REF.	PLANO
1:12.000	ABRIL 2012		2.1