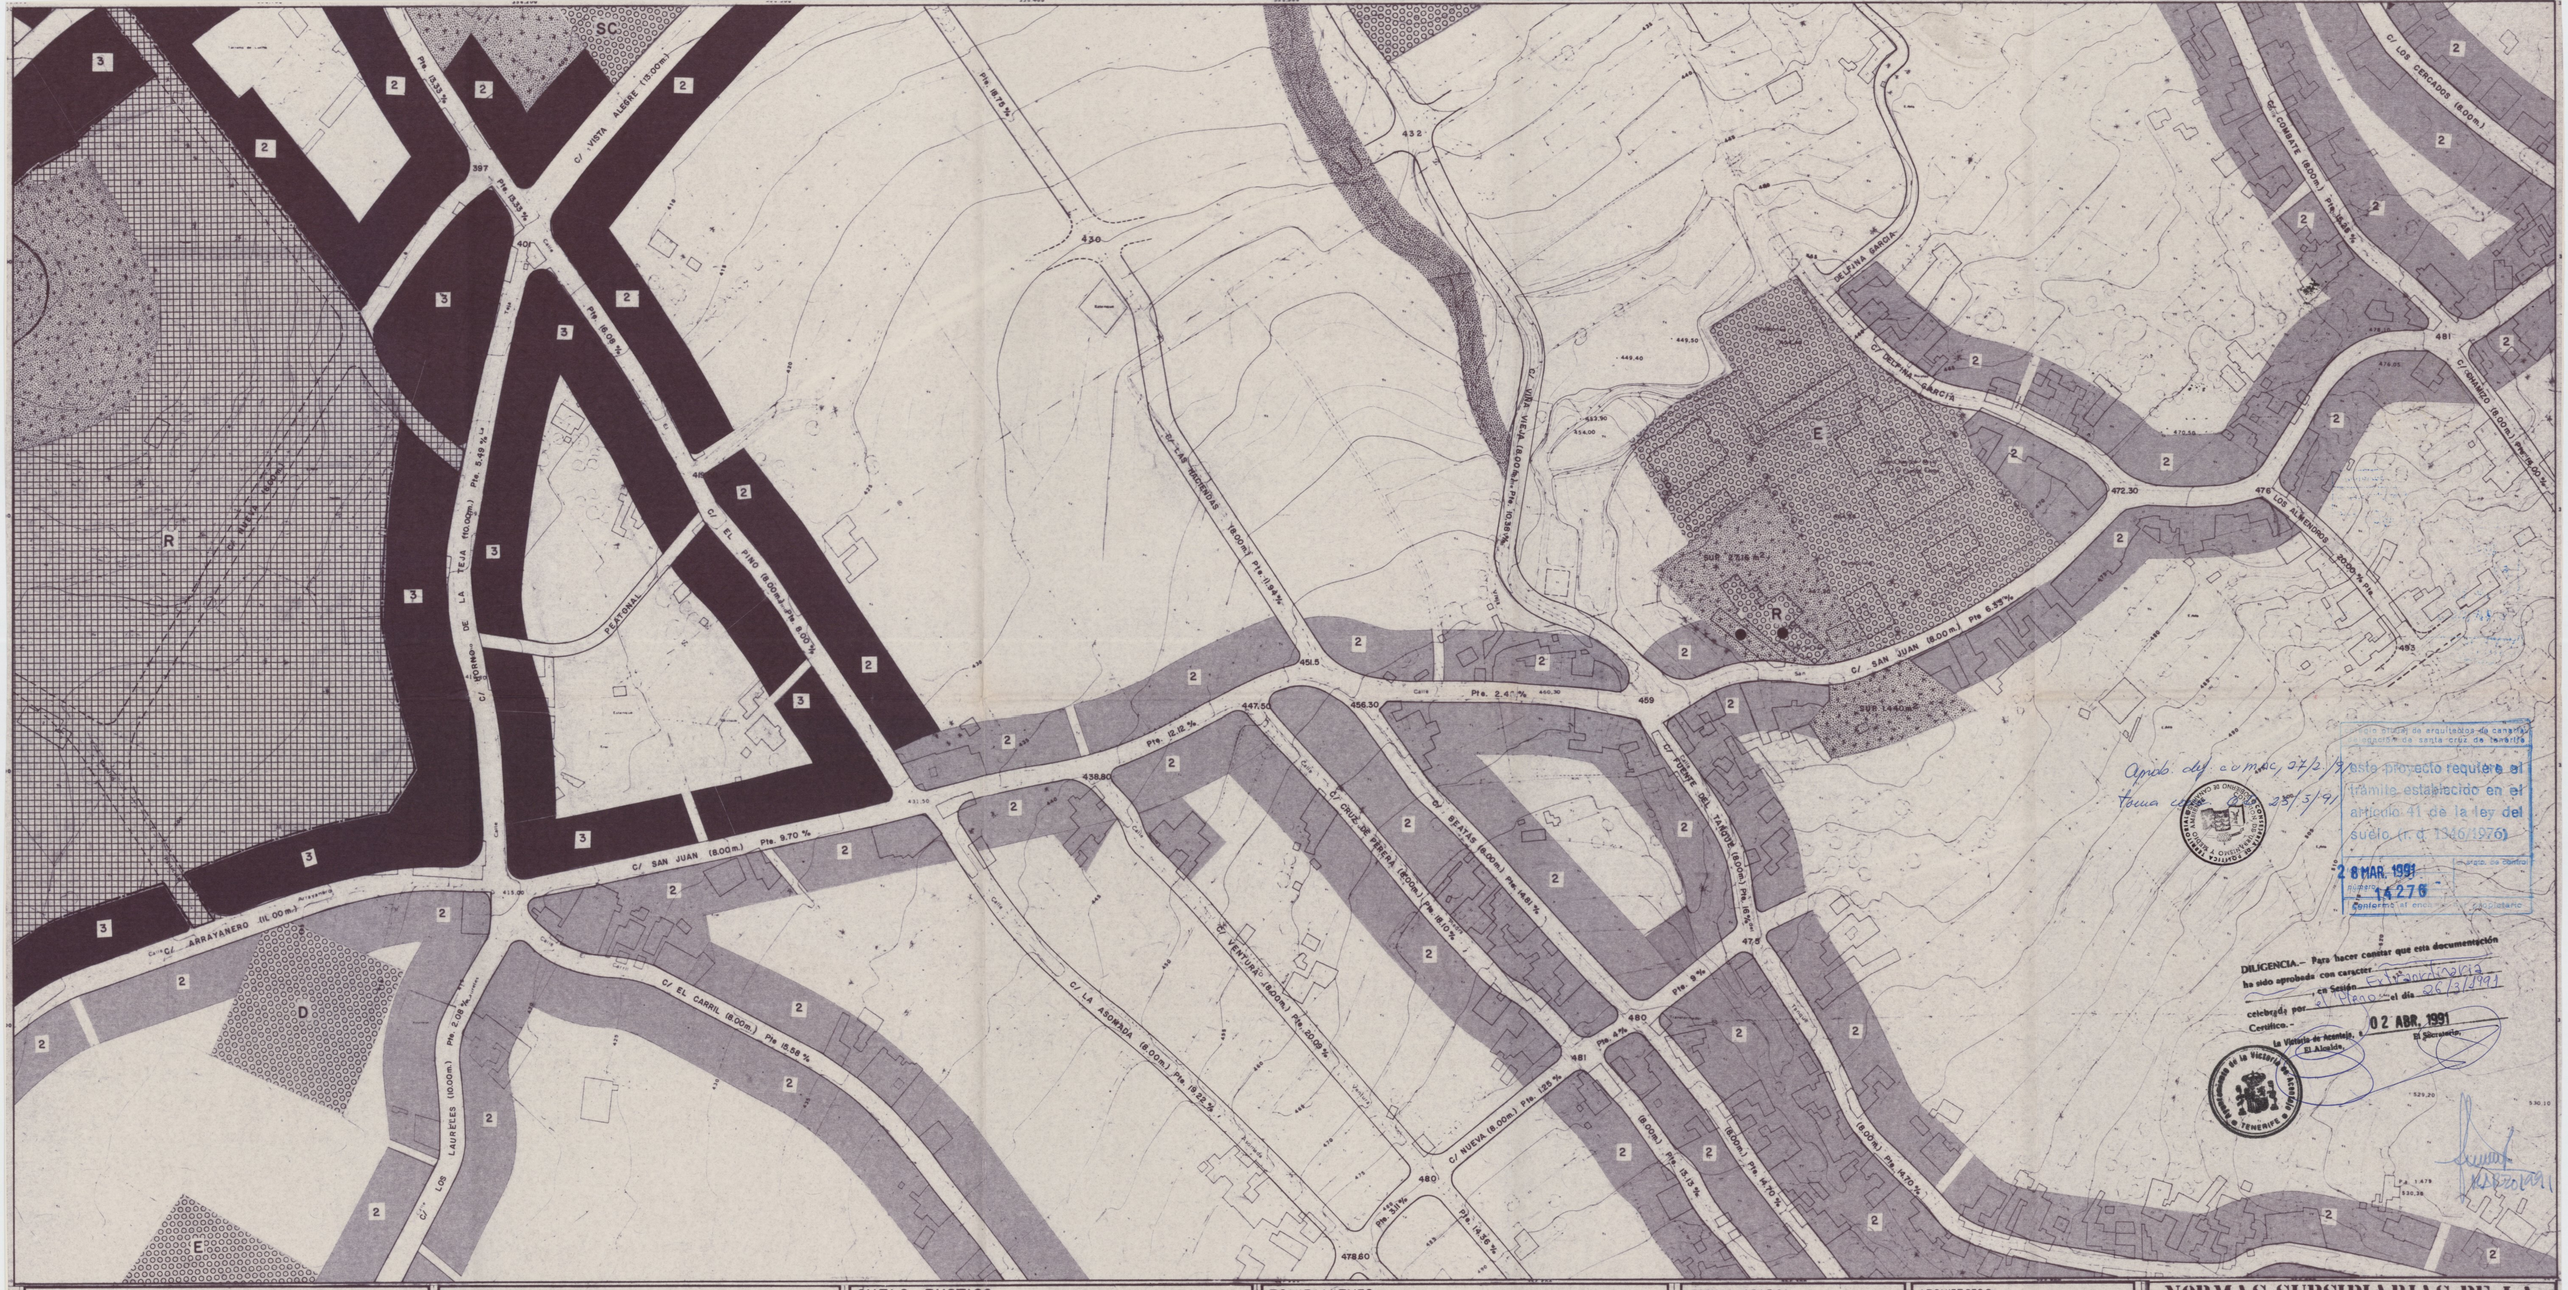

Aprob. def. c.unac. 27/2/91
Toma c. 28/3/91

Este proyecto requiere el trámite establecido en el artículo 41 de la ley del suelo (r. d. 1346/1976)

28 MAR. 1991
Número 1427 6
Conforme al encargo
Arquitecto

DILIGENCIA.- Para hacer constar que esta documentación ha sido aprobada con carácter Inicial por el Pleno en la Sesión celebrada por el día 26/3/1991
Certifico.-
La Victoria de Acentejo, a 02 ABR. 1991
El Alcalde, El Secretario,

Colegio Oficial de Arquitectos de Canarias
Delegación de Santa Cruz de Tenerife

SUELO URBANO

RESIDENCIAL (TIPOLOGIA): INTENSIVA, SEMI-EXTENSIVA, SEMI-INTENSIVA

EDF PROTEGIDA

Nº DE PLANTAS: 3

SUELO URBANIZABLE

RESIDENCIAL (R)

TURISTICO (T)

DELIMITACION DE PLAN PARCIAL

SUELO RUSTICO

FORESTAL Y DE CUMBRE

PRODUCTIVO

LITORAL Y COSTERO

PROTECCION

EDF PROTEGIDA

EQUIPAMIENTO

LIBRE PUBLICO

ESCOLAR

RELIGIOSO

SANITARIO

ADMINISTRATIVO

SOCIO-CULTURAL

DEPORTIVO

MERCADO

ESCALA GRAFICA

ESCALA 1:1000

10 20 30 40 50 60 70 80

ARQUITECTOS:

RAFAEL DARANAS HERNANDEZ

LUIS MIGUEL MARTIN RODRIGUEZ

NORMAS SUBSIDIARIAS DE LA VICTORIA DE ACENTEJO

USOS PORMENORIZADOS (13-B-17)

FECHA: MAYO - 1990

HOJA: 4-6