



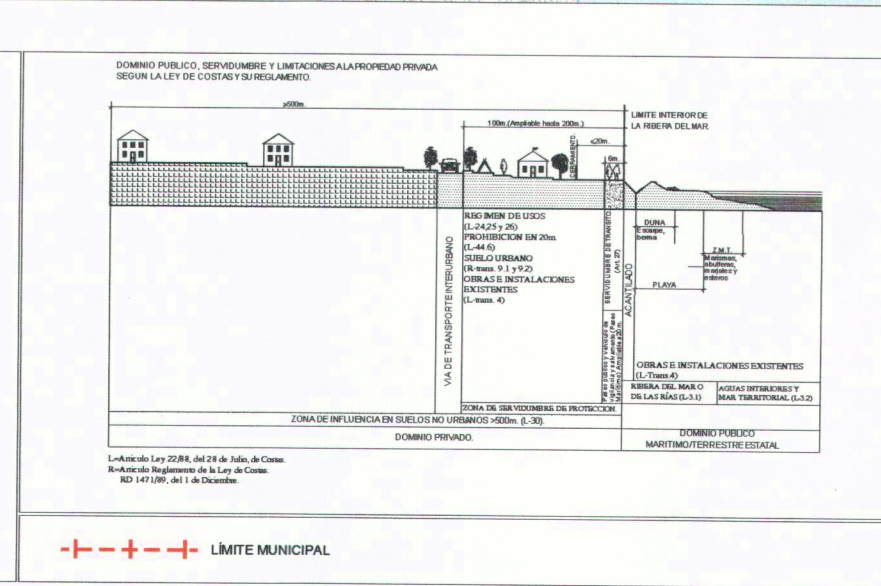

CLASIFICACIÓN DEL SUELO

[0] SUELO RÚSTICO	[1] SUELO RESIDENCIAL	[2] SUELO INDUSTRIAL	[3] SISTEMAS GENERALES	[4] PROTECCIÓN COMPLEMENTARIA

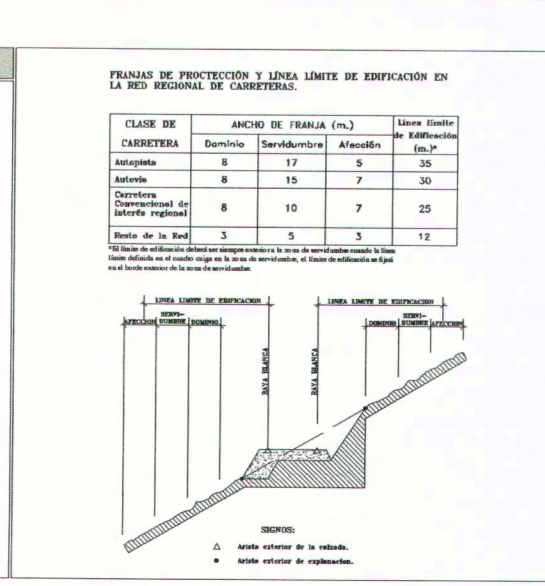



COPIAS

1	LAJAS (SUELO)

AFROCCIONES LEY ESPECIAL DE ORDENACIÓN TERRITORIAL Y URBANÍSTICA

REGLAMENTO DE PROTECCIÓN

REQUISITOS DE ACCESIBILIDAD

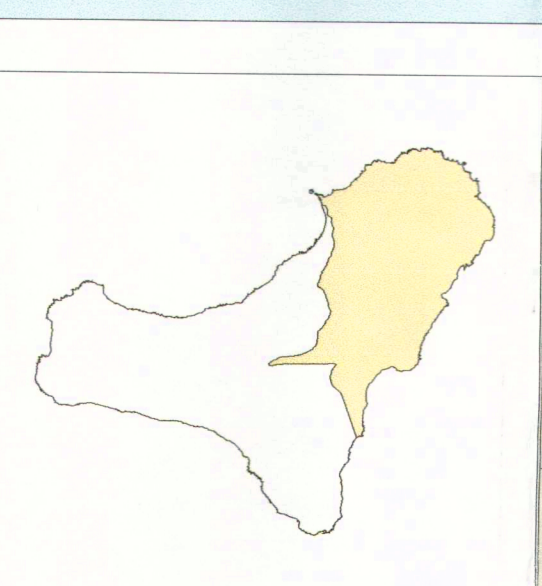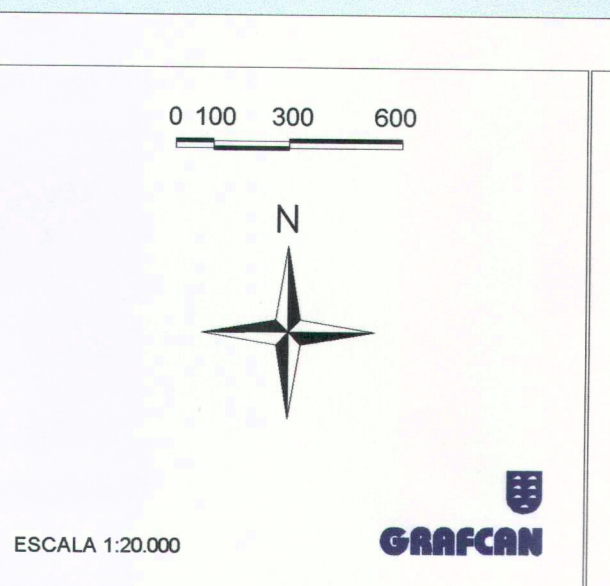

PLAN INSULAR DE ORDENACIÓN EL HIERRO
REVISIÓN PARCIAL Y ADAPTACIÓN A LA LEY 19/2003
DOCUMENTO PARA APROBACIÓN DEFINITIVA

2597

PLANO DE INFORMACIÓN
 ESTRUCTURA TERRITORIAL

ORDENACIÓN TERRITORIAL Y URBANÍSTICA VIGENTE:
PGO VALVERDE ADAPTADO AL D.L. 1/2000

ESCALA 1:20.000



